




SYDVÄST

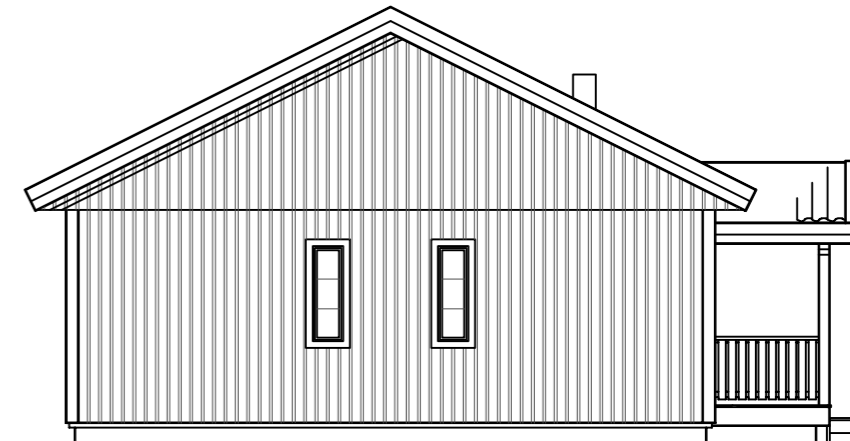

SYDÖST

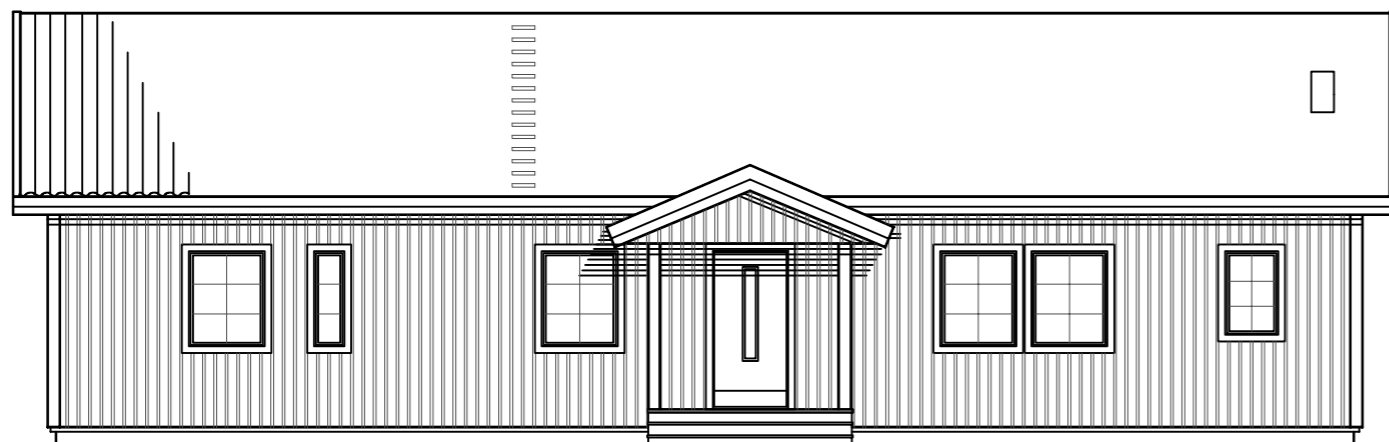

FASAD MOT NORDÖST

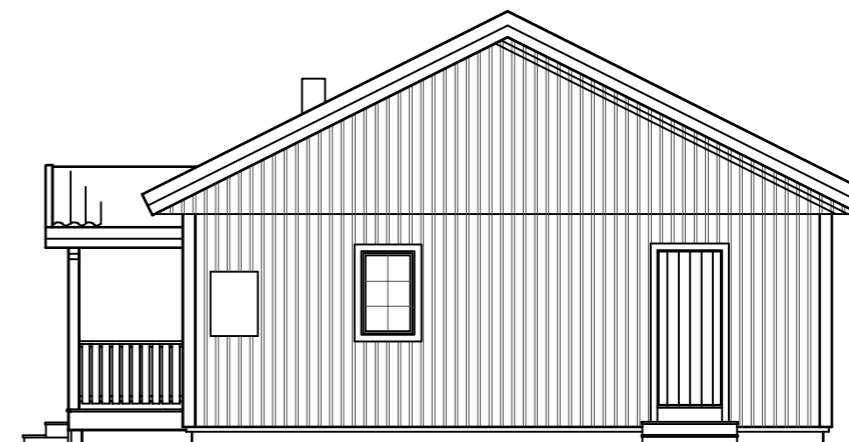

NORDVÄST

NYBYGGNAD Å NYSÄTTRA 11:34
 INOM NORRTÄLJE
 ÄGARE: NP BYGG PROJEKT 06 AB
 NORRTÄLJE

BOSTAD FÖR 4 PERSONER, 129.3 m²
 FÖNSTERAREA: 17.1 m²
 BYGGNADSAREA: 152.4 m²



HUVUDKONTOR:
 STÄLLVERKSVÄGEN, 942 81 ÄLVSBYN
 TEL. 0929-162 00

REVIDERINGEN AVSER	DATUM	SIGN
--------------------	-------	------

LINNÉA
SD 129 R 27

RIT. EDWIN H	SKALA 1:100	RITN. NR 47290
ÄLVSBYN 2021.11.17	Edwin Häggkvist	ÅBYCAD