

FÖRKLARINGAR

YTOR	
BYGGNADSAREA HUVUDBYGGNAD:	129 m ²
BYGGNADSAREA GARAGE:	29 m ²
BYGGNADSAREABALKONG:	59 m ²
TOTAL BYGGNADSAREA:	217 m ²
BDAREA:	241 m ²
LDA GARAGE:	29 m ²

MINSTA FRI ÖPPNING DÖRRAR 800mm 1 90 GRADERS
UPPSTÄLLT LÄGE


K	KYL
F	FRYS
HS	HÖGSKÅP
ST	STÅDSKÅP
HS/U	HÖGSKÅP MED INBYGGNADSGUGN OCH MICRO
TM	TVÄTTMASKIN
	BRANDCELLSGRÄNS

V2024 PL 2023-11-01 sxd
Hus + garage


Kalkylerat Leksvärde:
99 000 kr

ST: 1st ingår
Lina

BET	ÄNDRINGEN AVSER	SIGN	DATUM
STATUS	BYGGLOVSHANDLING		
BYGGHERR	BOROHUS		
OBJEKT	NYBYGGNAD VILLA HÄSTEVIK 2:171 GÖTEBORGS STAD		
PROJEKTÖR	SKÖLD FORSBERG ARKITEKTER & INGENJÖRER		
UPPDAG NR	20220047	RITAD AV W.W/SW	HANDLÄGGARE W.W
DATUM	2023-08-23	ANSVARIG W.WEIBULL	
PLAN 1 & 2			
SKALA	A1 1:50	NUMMER	A-01
	A3 1:100		

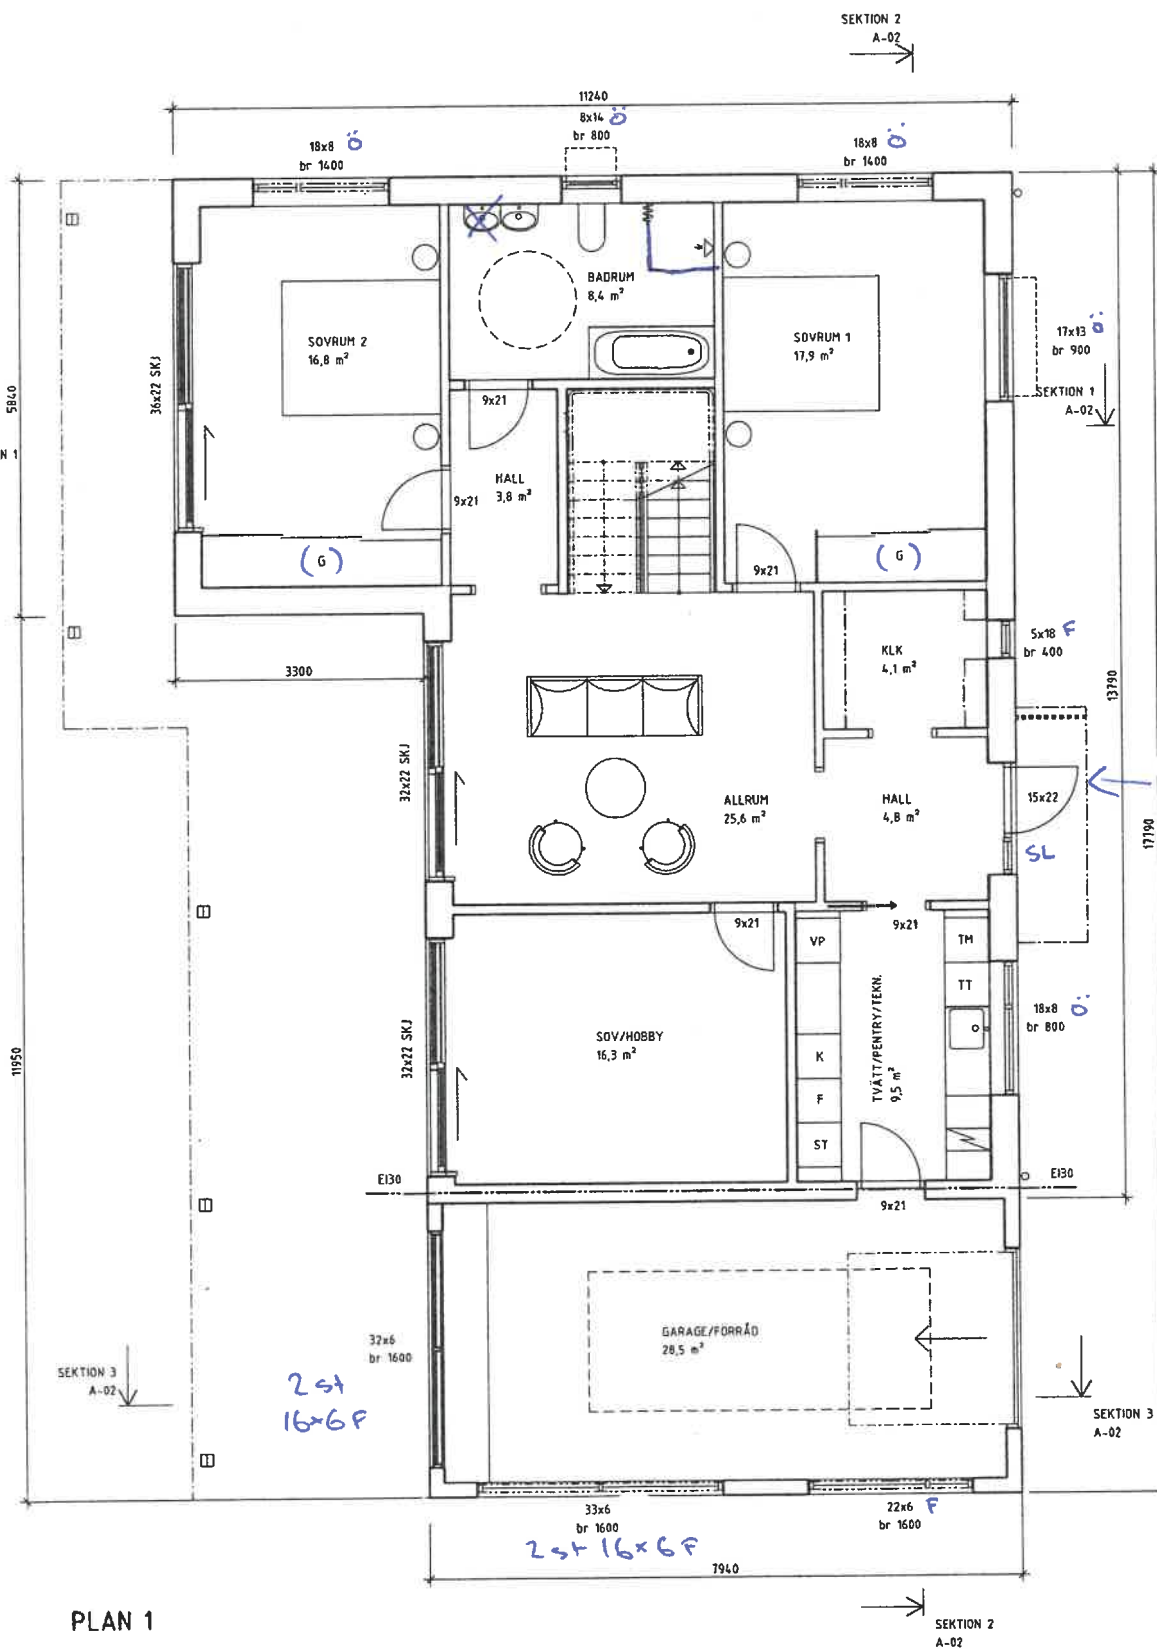


PLAN 1

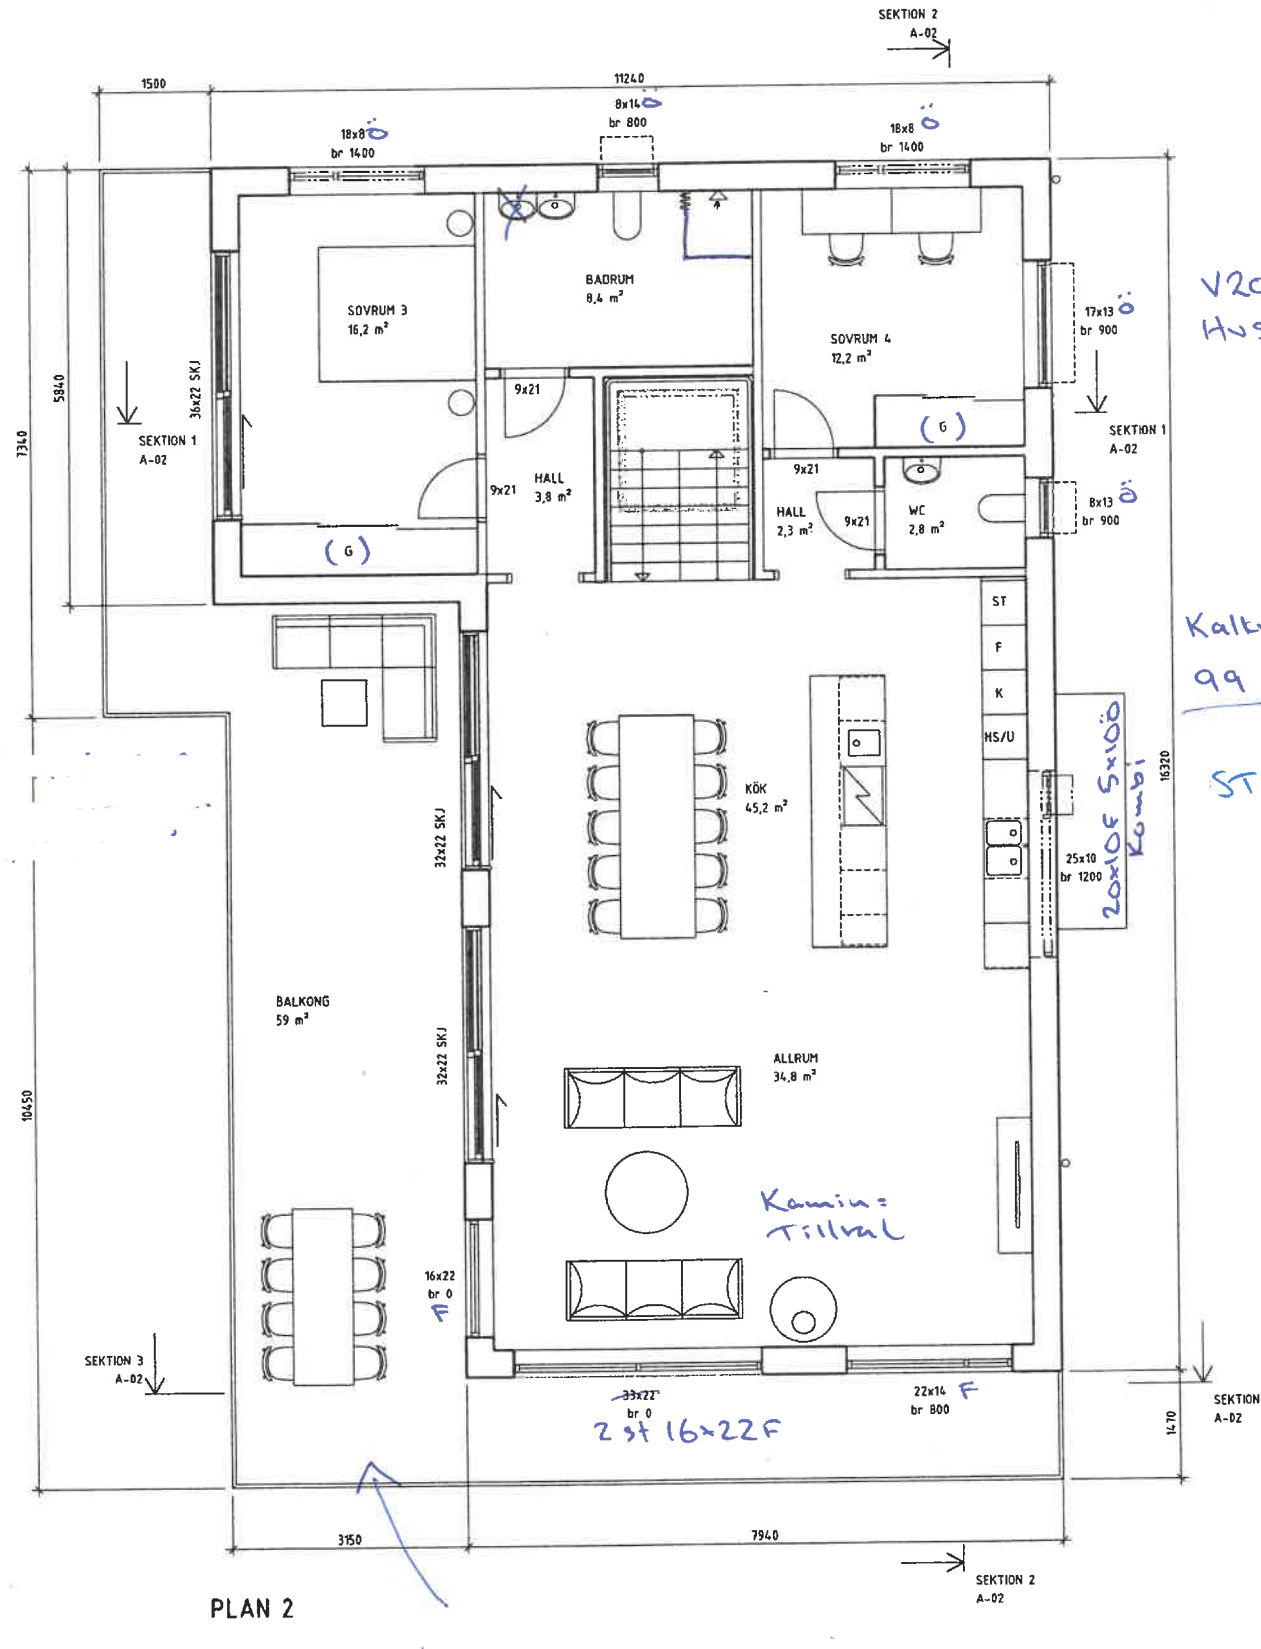


PLAN 2


- Pentry, kyl = frys i klädvard är tillval.
- Skjutdörrsgarderob är tillval.

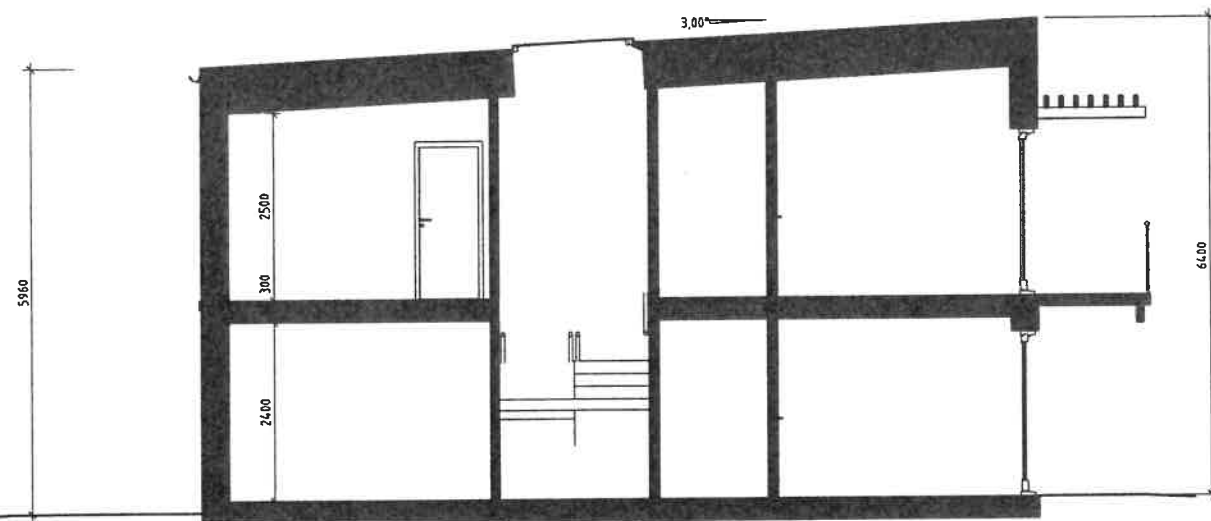

SEKTION 1

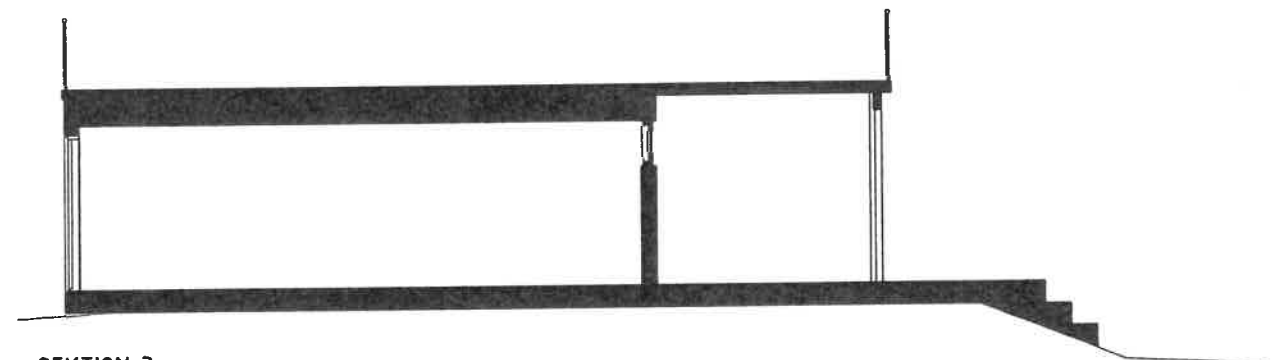

SEKTION 3

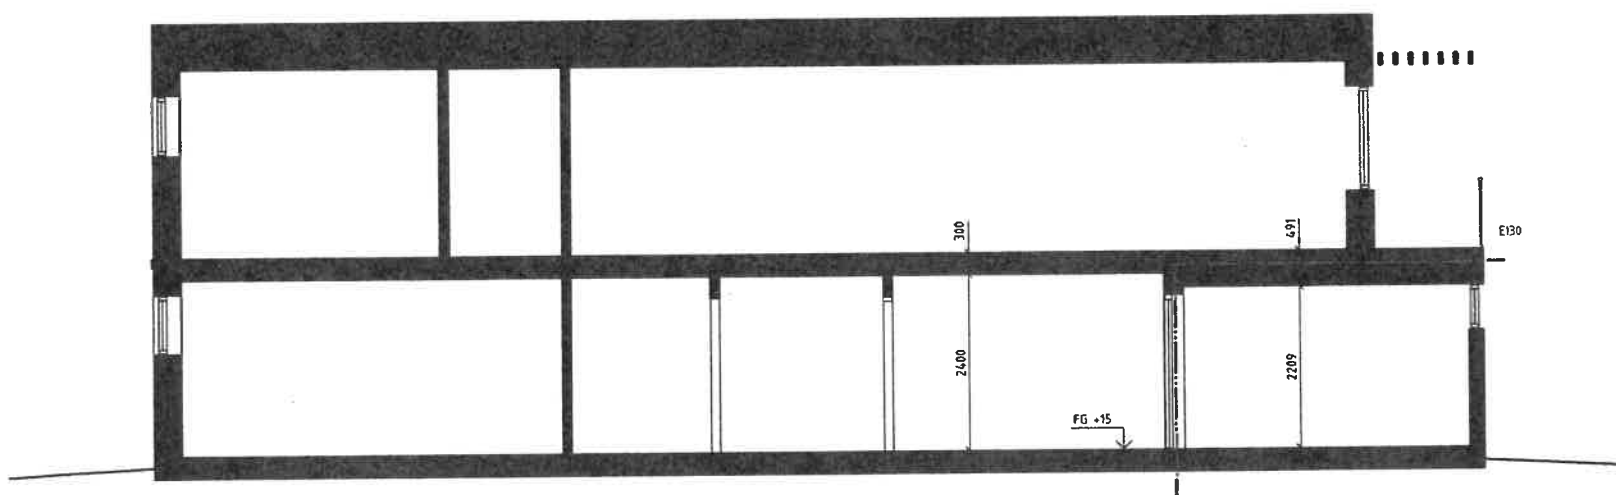


SEKTION 2


Ritningen är skyddad enligt upphovsrättslagen och får inte kopieras eller i övrigt användas utan upphovsmännens medgivande

BET	ÄNDRINGEN AVSER		SIGN	DATUM
STATUS				
BYGGLOVSHANDLING				
BYGGHÄRRE				
BOROHUS				
OBJEKT				
NYBYGGNAD VILLA HÄSTEVIK 2:171 GÖTEBORGS STAD				
PROJEKTÖR				
 SKÖLD FORSBERG ARKITEKTER & INGENJÖRER				
UPPDRAG NR		RITAD AV	HANDLÄGGARE	
20220047		R.B/SW	W.W	
DATUM		ANSVARIG		
2023-08-23		B.LUKANOVIC		
SEKTIONER				
SKALA	NUMMER		BET	
A1 1:50	A-02			
A3 1:100				

Ritningen är skyddad enligt upphovsrättslagen och får inte kopieras eller i övrigt användas utan upphovsmannens medgivande

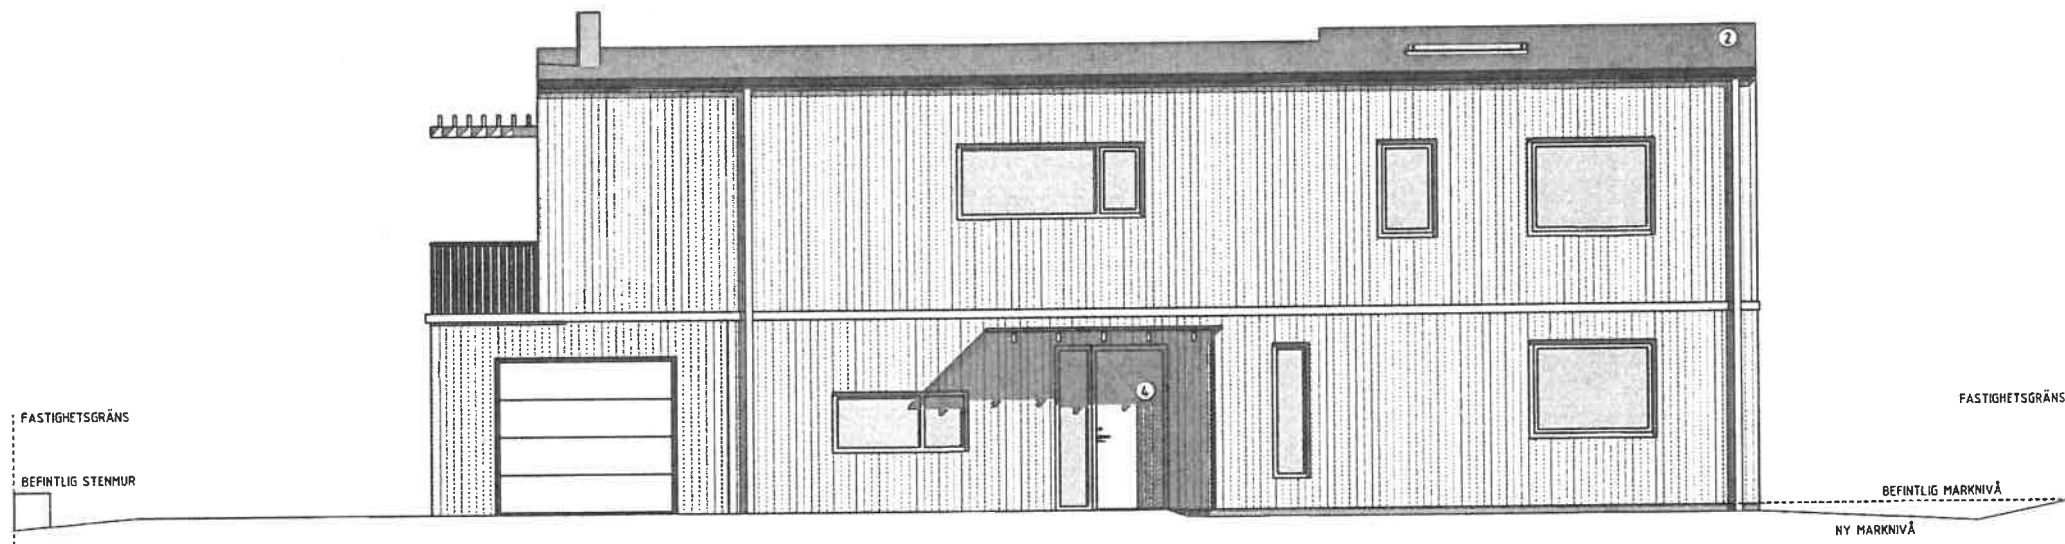

FASAD MOT ÖSTER

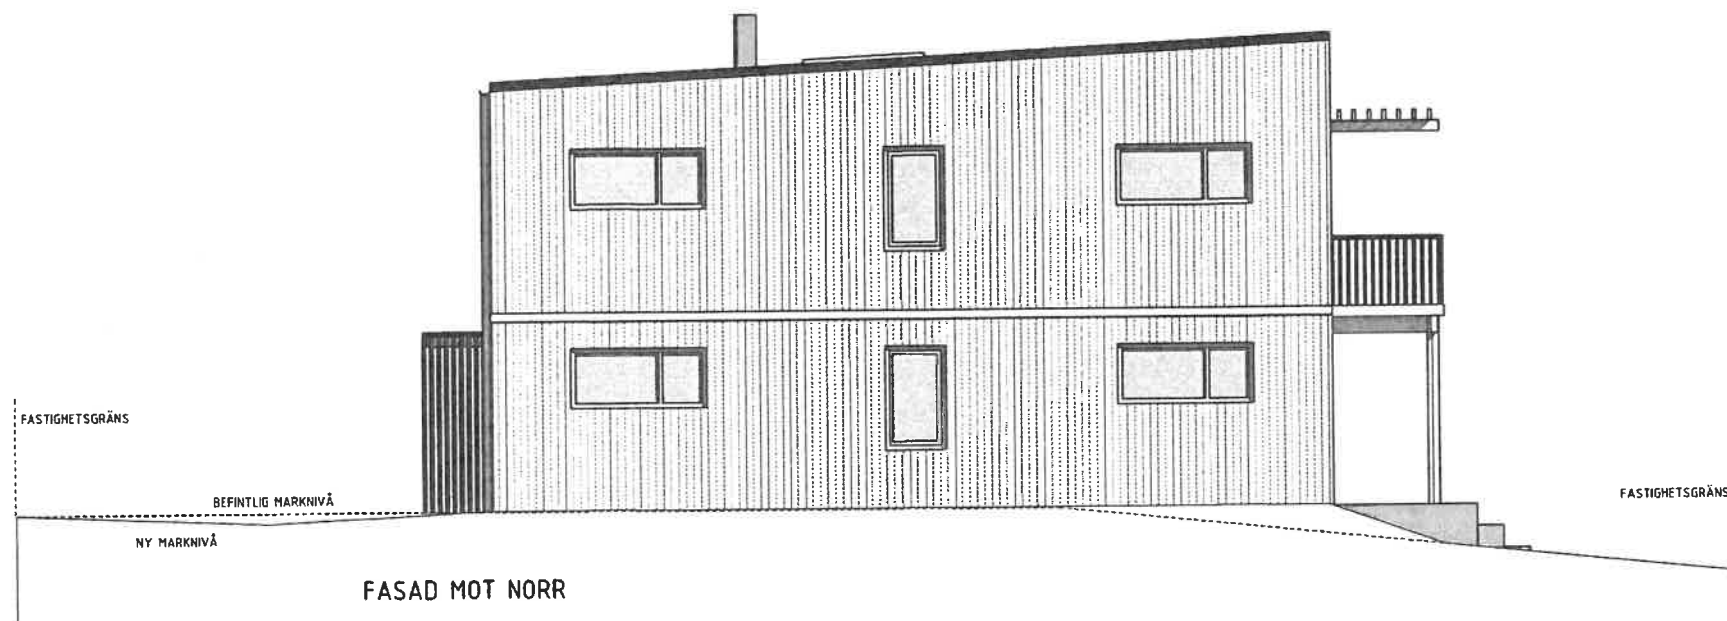


FASAD MOT NORR

FÖRKLARINGAR


- ① FASADPANEL I TRÄ, KULÖR NCS S0500-N
- ② TAKTÄCKNING PAPP, KULÖR GRÅ
- ③ TAKAVATTNING OCH ÖVRIGA PLÅTDETALJER
KULÖR RAL 9006
- ④ DÖRRAR OCH FÖNSTER, KULÖR NCS S0500-N

— NY MARK
- - - - - BEFINTLIG MARK

BET	ÄNDRINGEN AVSER	SIGN	DATUM
STATUS	BYGGLOVSHANDLING		
BYGGHERR	BOROHUS		
OBJEKT	NYBYGGNAD VILLA HÄSTEVIK 2:171 GÖTEBORGS STAD		
PROJEKTÖR	 SKÖLD FORSBERG ARKITEKTER & INGENJÖRER		
UPPDRAG NR	20220047	RITAD AV	R.B./SW
DATUM	2023-08-23	HANDLÄGGARE	W.W
		ANSVARIG	B.LUKANOVIC
FASADER MOT NORR OCH ÖSTER			
SKALA	A1 1:50	NUMMER	A-04
	A3 1:100		

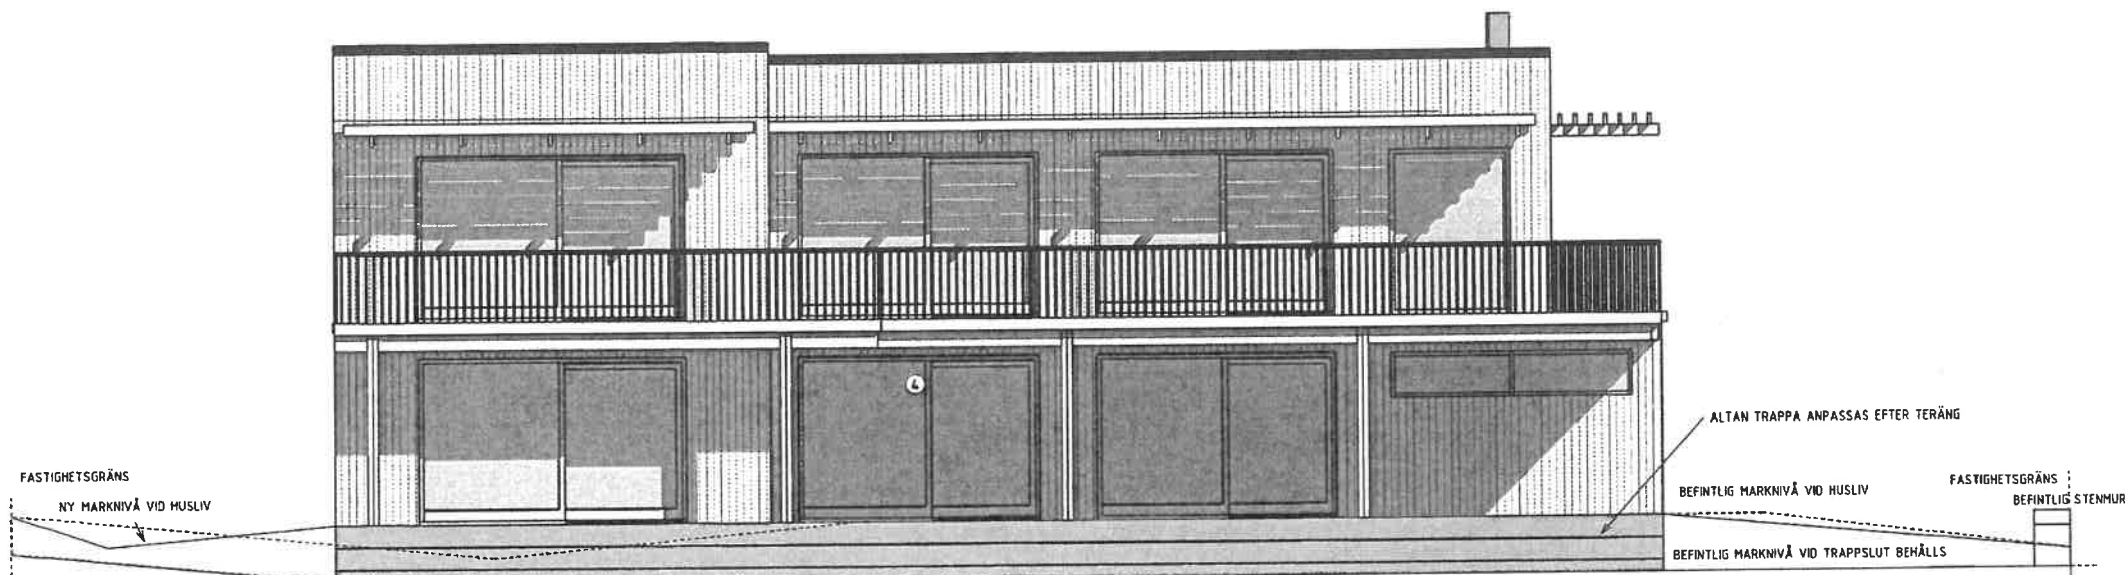

FASAD MOT VÄSTER

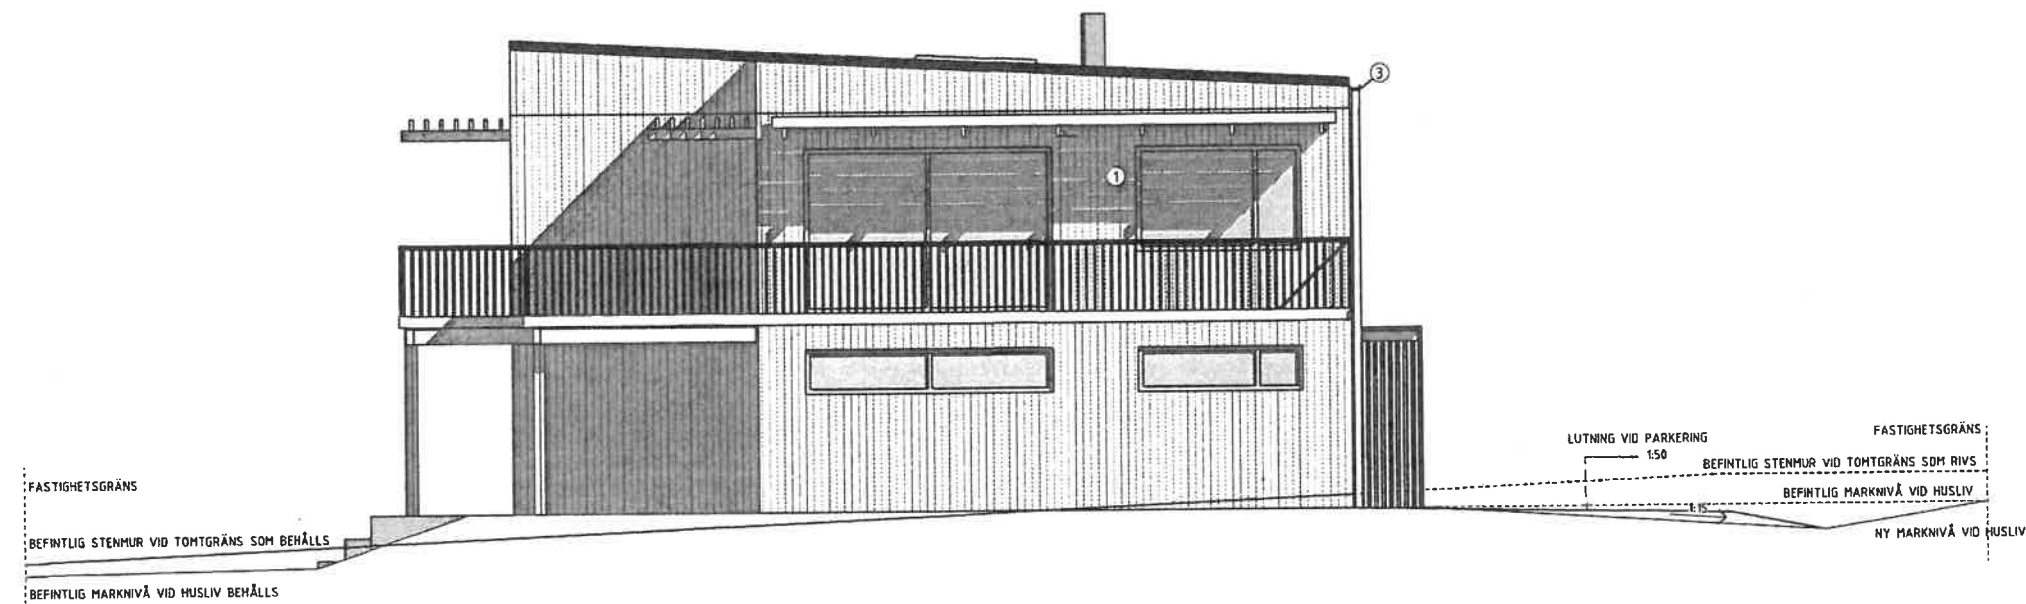

FASAD MOT SÖDER

FÖRKLARINGAR

- ① FASADPANEL I TRÄ, KULÖR NCS S0500-N
- ② TAKTÄCKNING PAPP, KULÖR GRÅ
- ③ TAKAVATTNING OCH ÖVRIGA PLÅTDETALJER KULÖR RAL 9006
- ④ DÖRRAR OCH FÖNSTER, KULÖR NCS S0500-N

— NY MARK
- - - - - BEFINTLIG MARK

BET	ÄNDRINGEN AVSER	SKEN	DATUM
STATUS	BYGGLOVSHANDLING		
BYGGHERRE	BOROHUS		
OBJEKT	NYBYGGNAD VILLA HÄSTEVIK 2:171 GÖTEBORGS STAD		
PROJEKTÖR	 SKÖLD FORSBERG ARKITEKTER & INGENJÖRER		
UPPDRAG NR	20220047	UTSÄD AV	R.B./SW
DATUM	2023-08-23	HANDLÄGGARE	W.W.
		ANSVARIG	B.LUKANOVIC
FASADER VÄSTER OCH SÖDER			
SKALA	A1 1:50	NUMMER	A-03
AS	1:100		BET