

V2024 Prislista 2023-11-01 Syd
Hus + garage



Kalkylerat köksvärde: 89 000 kr
G: 1st
HS: 1st
ST: 1st

FÖRKLARINGAR

YTID	
BYGGNADSAREA HUVUDBYGGNAD:	129 m ²
BYGGNADSAREA GARAGE:	27 m ²
BALKONG	38 m ²
TOTAL BYGGNADSAREA:	194 m ²
BOAREA:	222 m ²
LOA GARAGE	27 m ²

MINSTA FRI ÖPPNING DÖRRAR 800mm 1 90 GRADERS
UPPSTÄLLT LÄGE

K	KYL
F	FRYS
K/F	KOMBINERAD KYL/FRYS
HS	HÖGSKÅP
HS/U	HÖGSKÅP MED INBYGGNADSUGN OCH MICRO
TM	TVÄTTMASKIN
TF	TAKFÖNSTER
	BRANDCELLSGRÄNS EI30

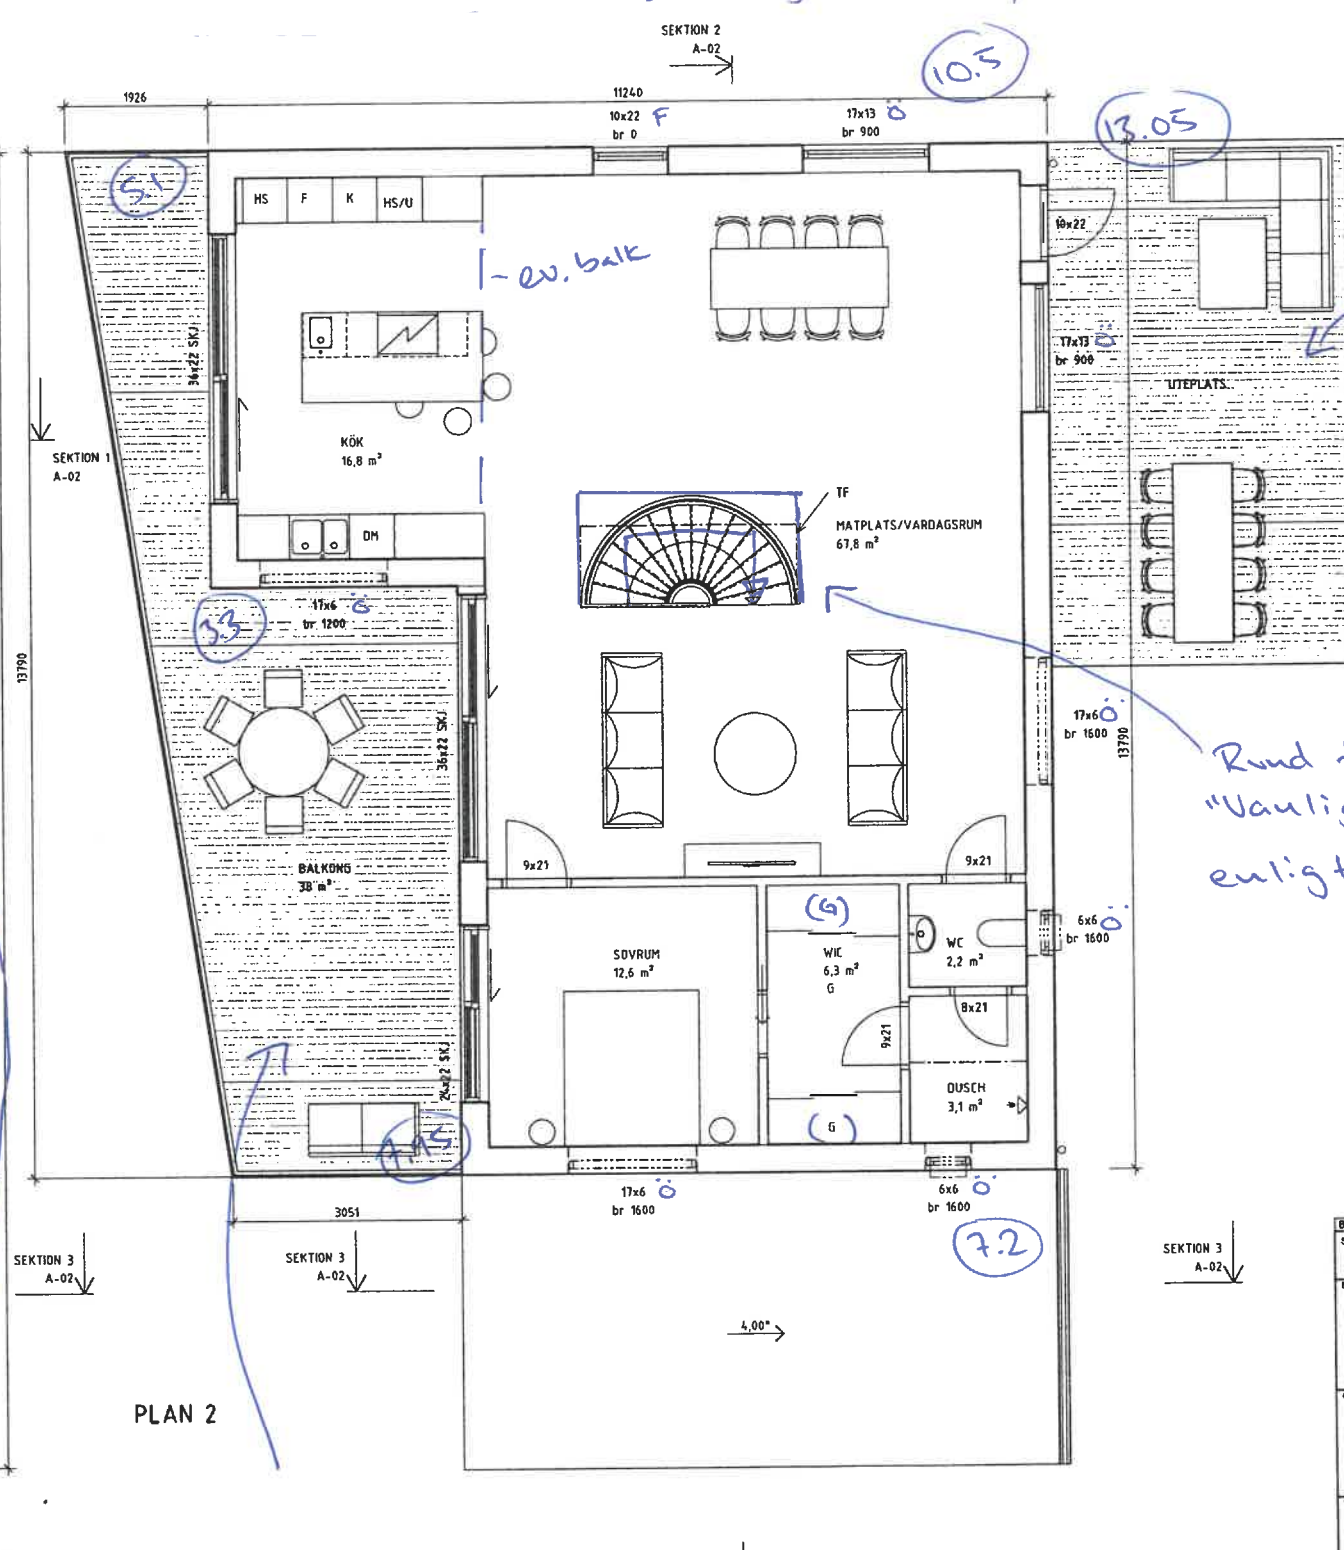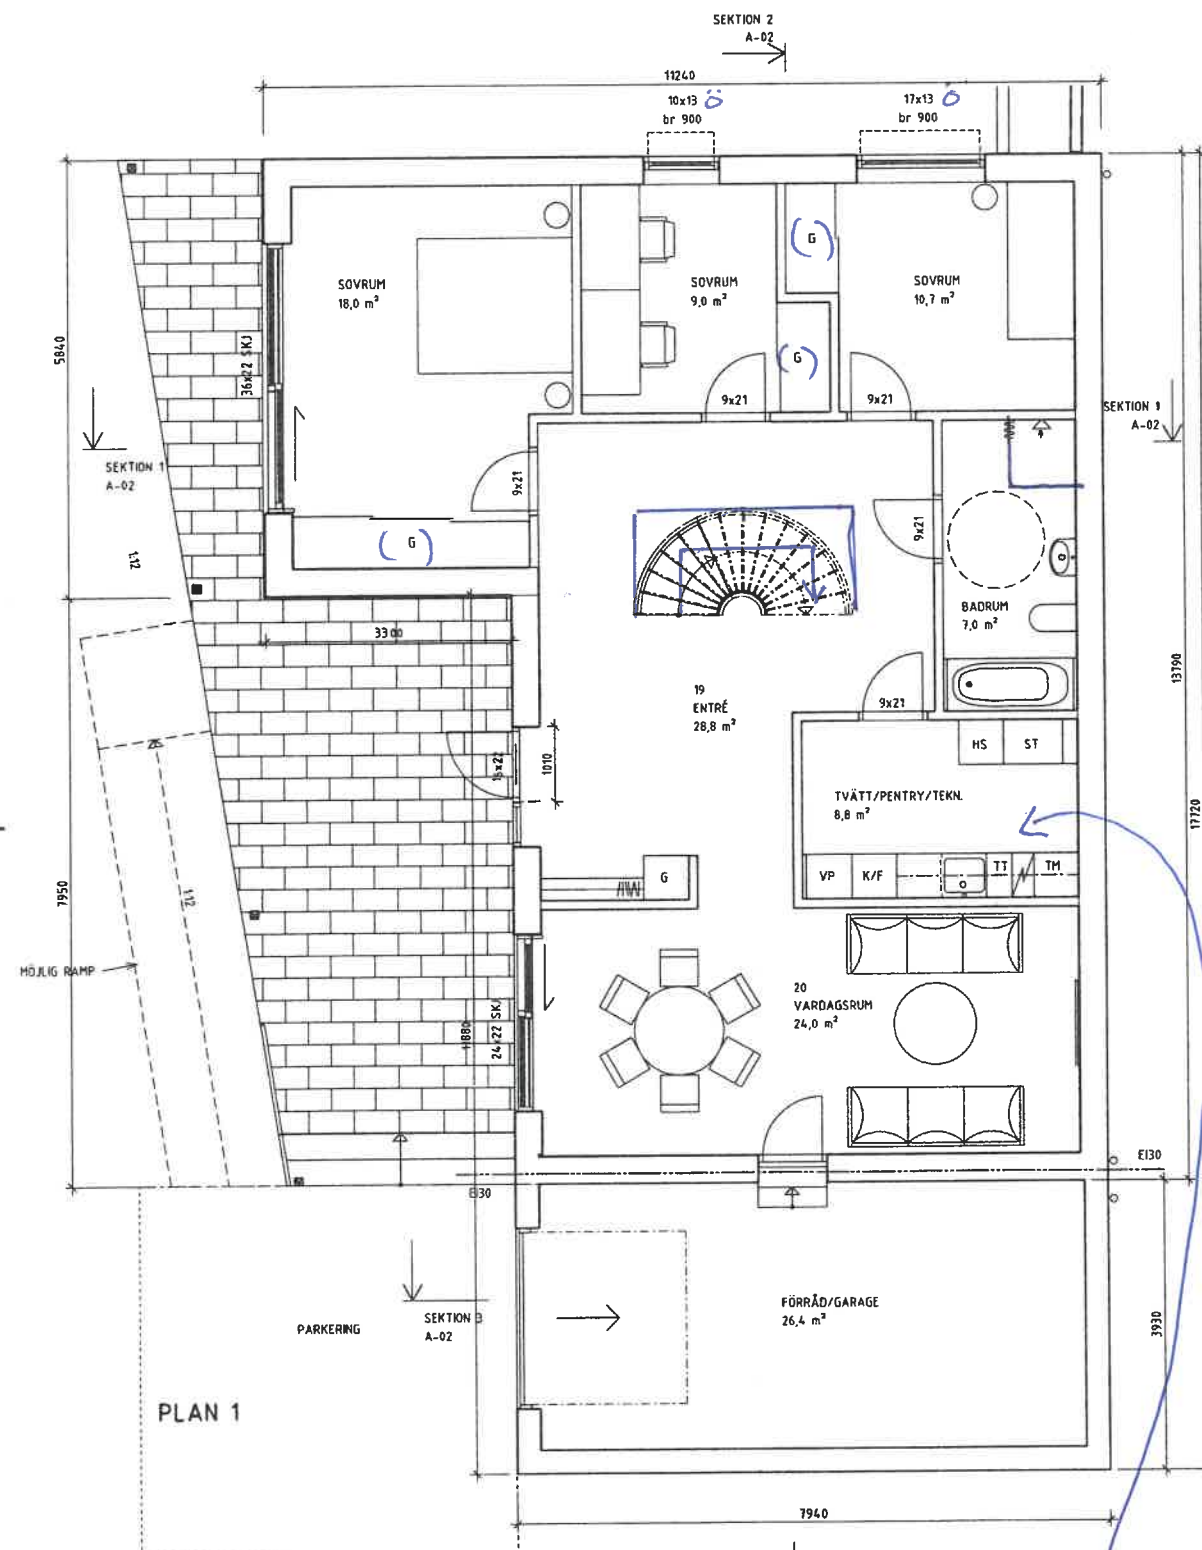


Rund trappa är tillval.
"Vanlig" U-trappa
enligt standard ingår.


K/F & pentry till
bottenplan är tillval.
Trättänk enligt standard
ingår.

BET	ANDRINGEN AVSER	SIGN	DATUM
STATUS	BYGGLOVSHANDLING		
BYGGHERRE	BOROHUS		
OBJEKT	NYBYGGNAD VILLA HÄSTEVIK 2:763 GÖTEBORGS STAD		
PROJEKTÖR	SKÖLD FORSBERG ARKITEKTER & INGENJÖRER		
UPPDRAG NR	RITAD AV	HANDLÄGGARE	
20220047	R.B./SW	W.W	
DATUM	ANSVARIG		
2023-09-29	B.LUKANOVIC		
PLAN 1 & 2			
SKALA	NUMMER	BET	
A1 1:50	A-01		
A3 1:100			


OBS! Max storlek
på Velux Takfönsterkupol
är 200x100 mm.

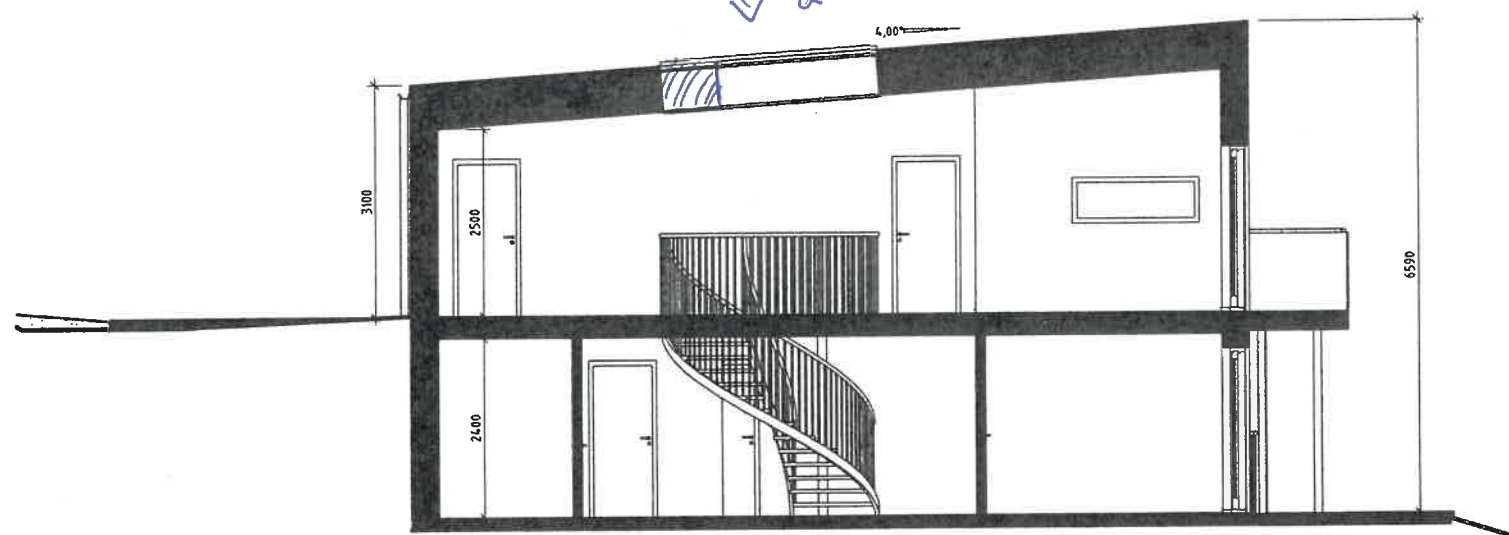

SEKTION 1

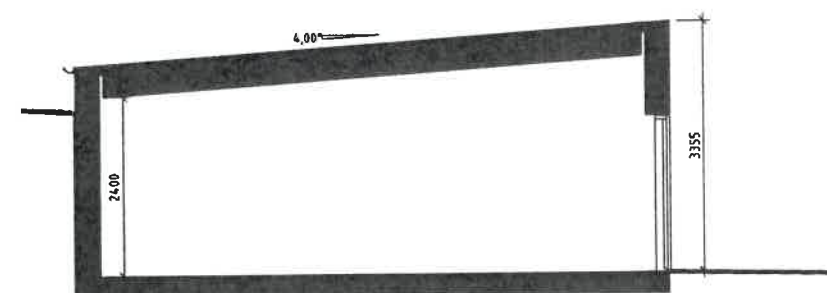


SEKTION 3

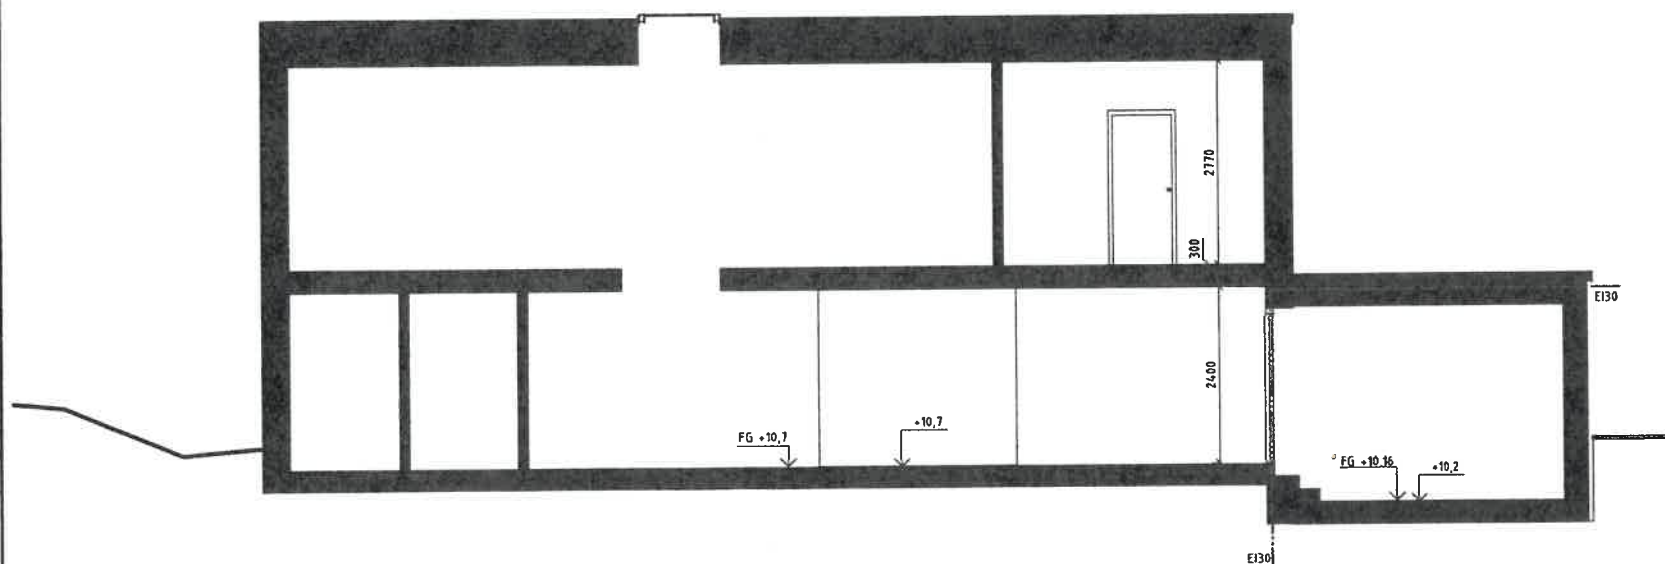

SEKTION 2




BET	ÄNDRINGEN AVSER	SIGN	DATUM
STATUS	BYGGLOVSHANDLING		
BYGGHÄRRE	BOROHUS		
OBJEKT	NYBYGGNAD VILLA HÅSTEVIK 2:763 GÖTEBORGS STAD		
PROJEKTOR	 SKÖLD FORSBERG ARKITEKTER & INGENJÖRER		
UPPDRAG NR	RITAD AV	HANDLAGGARE	
20220047	R.B./SW	W.W	
DATUM	ANSVARIG		
2023-09-26	B.LUKANOVIC		
SEKTIONER			
SKALA	NUMMER		BET
A1 1:50	A-02		
A3 1:100			

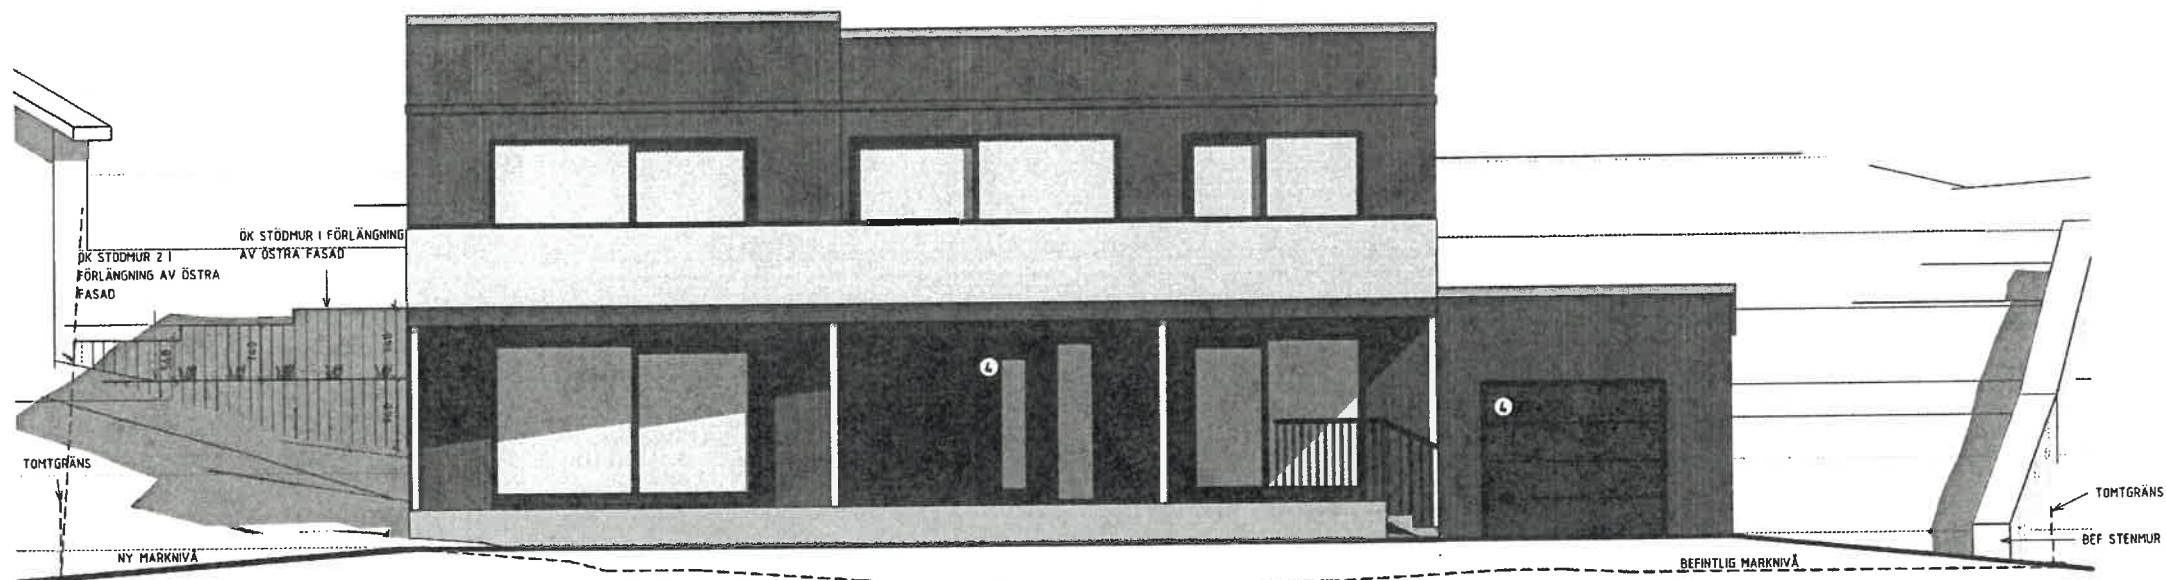

FASAD MOT VÄSTER

Fasad mot väster.
Trättervägg i sluttningssplan.

Resterande ytterväggar i sluttningssplan
är betongrätter som kläs med panel
på byggplats.

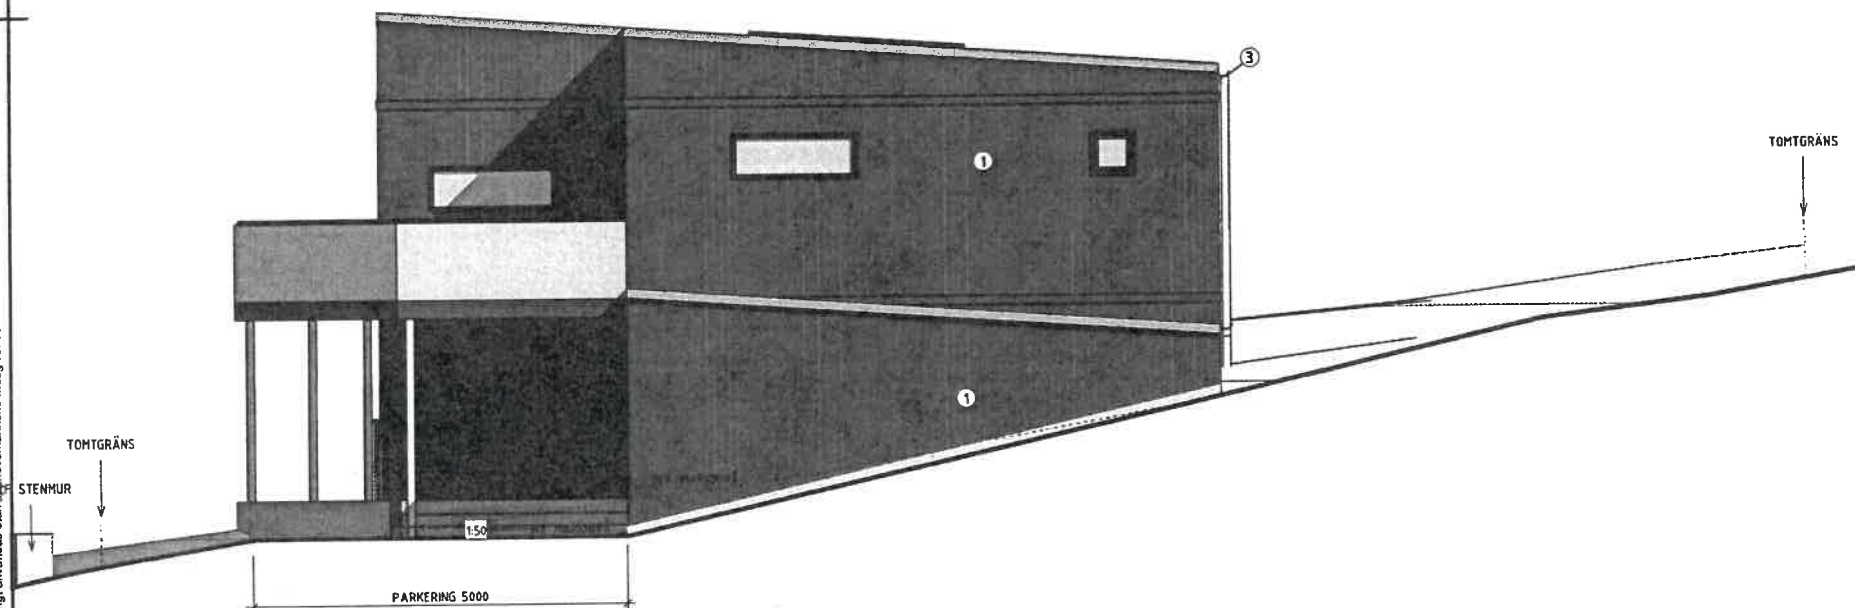

FASAD MOT SÖDER

FÖRKLARINGAR

- ① FASADPANEL I TRÄ, KULÖR NCS 58502-Y SVARTBRUN
- ② TAKTÄCKNING SEDUM
- ③ TAKAVATTNING OCH ÖVRIGA PLÅTDETLJER KULÖR RAL 7016
- ④ DÖRRAR OCH FÖNSTER, KULÖR RAL 7016

— NY MARK
- - - - - BEFINTLIG MARK

BET : : : : : ANMÄRKNING AVSEER SIGN DATUM

STATUS
BYGGLOVSHANDLING

BYGGHERR
BOROHOUS

OBJEKT
NYBYGGNAD VILLA
HÄSTEVİK 2:763
GÖTEBORGS STAD


PROJEKTÖR
 SKÖLD
FORSBERG
ARKITECTUR & INGENJÖRER

UPPDRAG NR 20220047	RTAD AV R.B./SW	HANDLÄGGARE W.W
DATUM 2023-09-26	ANSVARIG B.LUKANOVIC	


FASADER VÄSTER OCH SÖDER

SKALA A1 1:50 A3 1:100	NUMMER A-03	BET
------------------------------	----------------	-----

Ritningen är skyddad enligt upphovsrättslagen och får inte kopieras eller i övrigt användas utan upphovsmannens medgivande

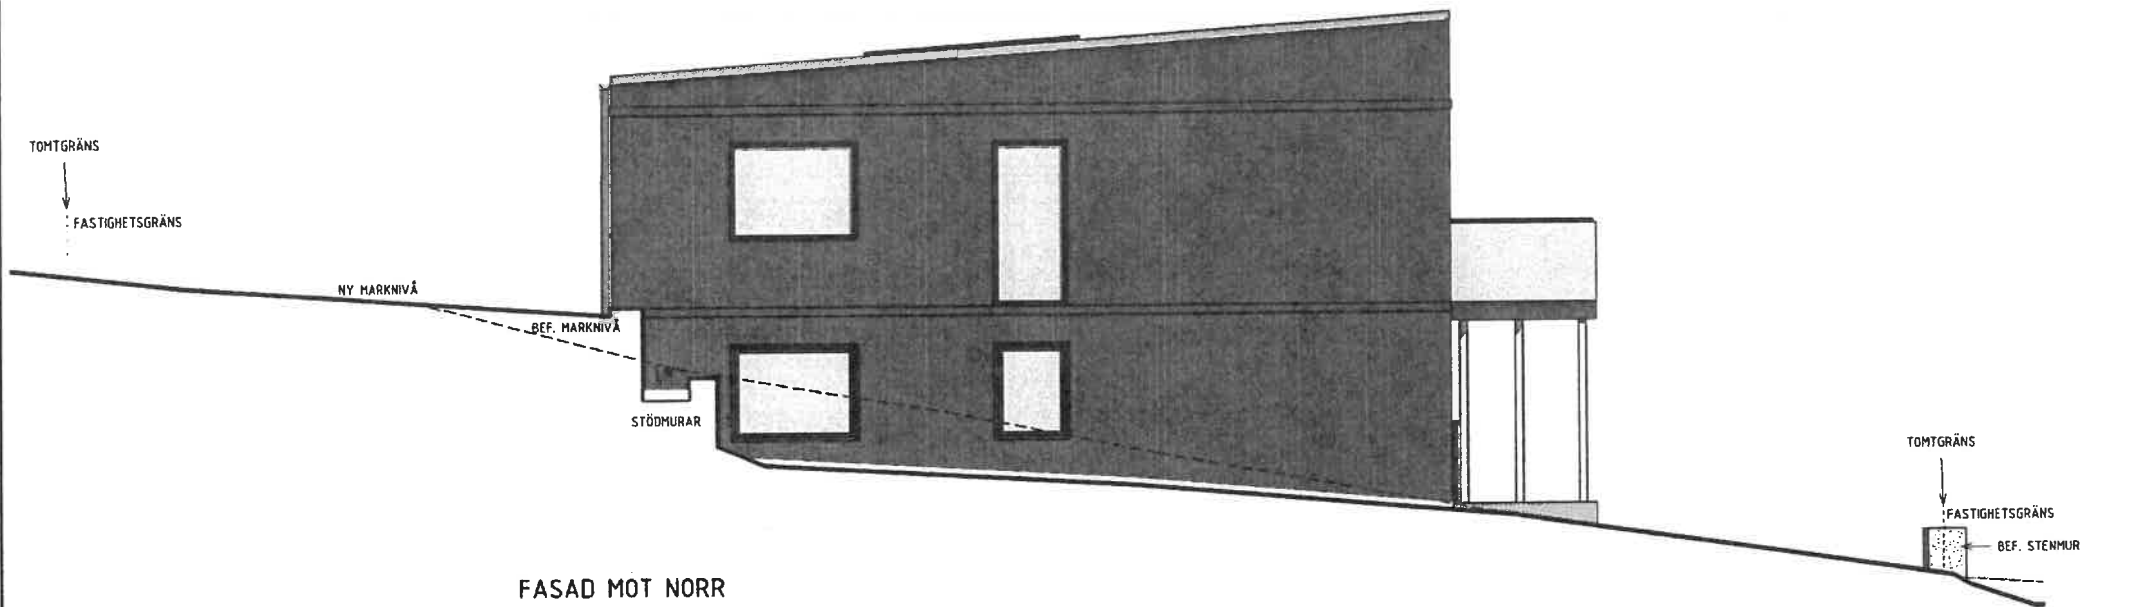

FASAD MOT ÖSTER

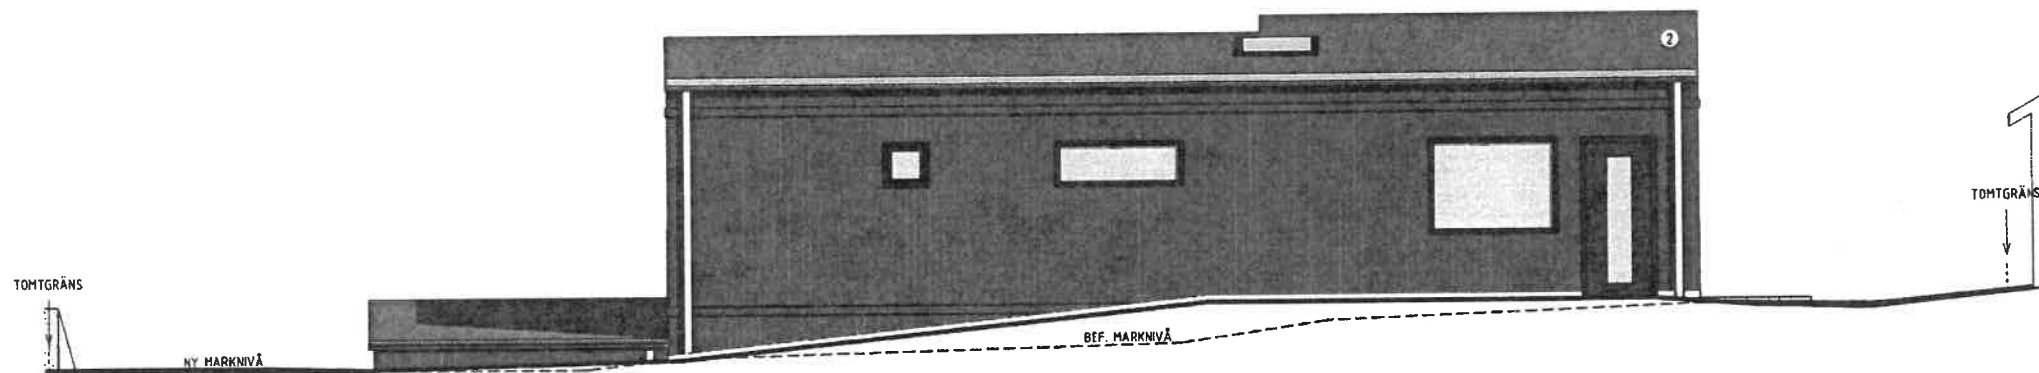

FÖRKLARINGAR

- ① FASADPANEL I TRÄ, KULÖR NCS 58502-Y SVARTBRUN
- ② TAKTÄCKNING SEDUM
- ③ TAKAVATTNING OCH ÖVRIGA PLÅTDETLJER KULÖR RAL 7016
- ④ DÖRRAR OCH FÖNSTER, KULÖR RAL 7016

— NY MARK
- - - - - BEFINTLIG MARK

BET	ÄNDRINGEN AVSER	SIGN	DATUM
-----	-----------------	------	-------

STATUS	BYGGLOVSHANDLING		
--------	------------------	--	--

BYGGHERR	BOROHUS		
----------	---------	--	--

OBJEKT	NYBYGGNAD VILLA HÅSTEVIK 2:763 GÖTEBORGS STAD		
--------	---	--	--

PROJEKTÖR	 SKÖLD FORSBERG ARKITEKTER & INGENJÖRER		
-----------	--	--	--

UPPRÄD AV 20220047	RITAD AV R.B/SW	HANDLÄGGARE W.W
DATUM 2023-09-29	ANSVARIG B.LUKANOVIC	

FASADER MOT NORR OCH ÖSTER		
----------------------------	--	--

SKALA A1 1:50 A3 1:100	NUMMER A-04	BET
------------------------------	----------------	-----