



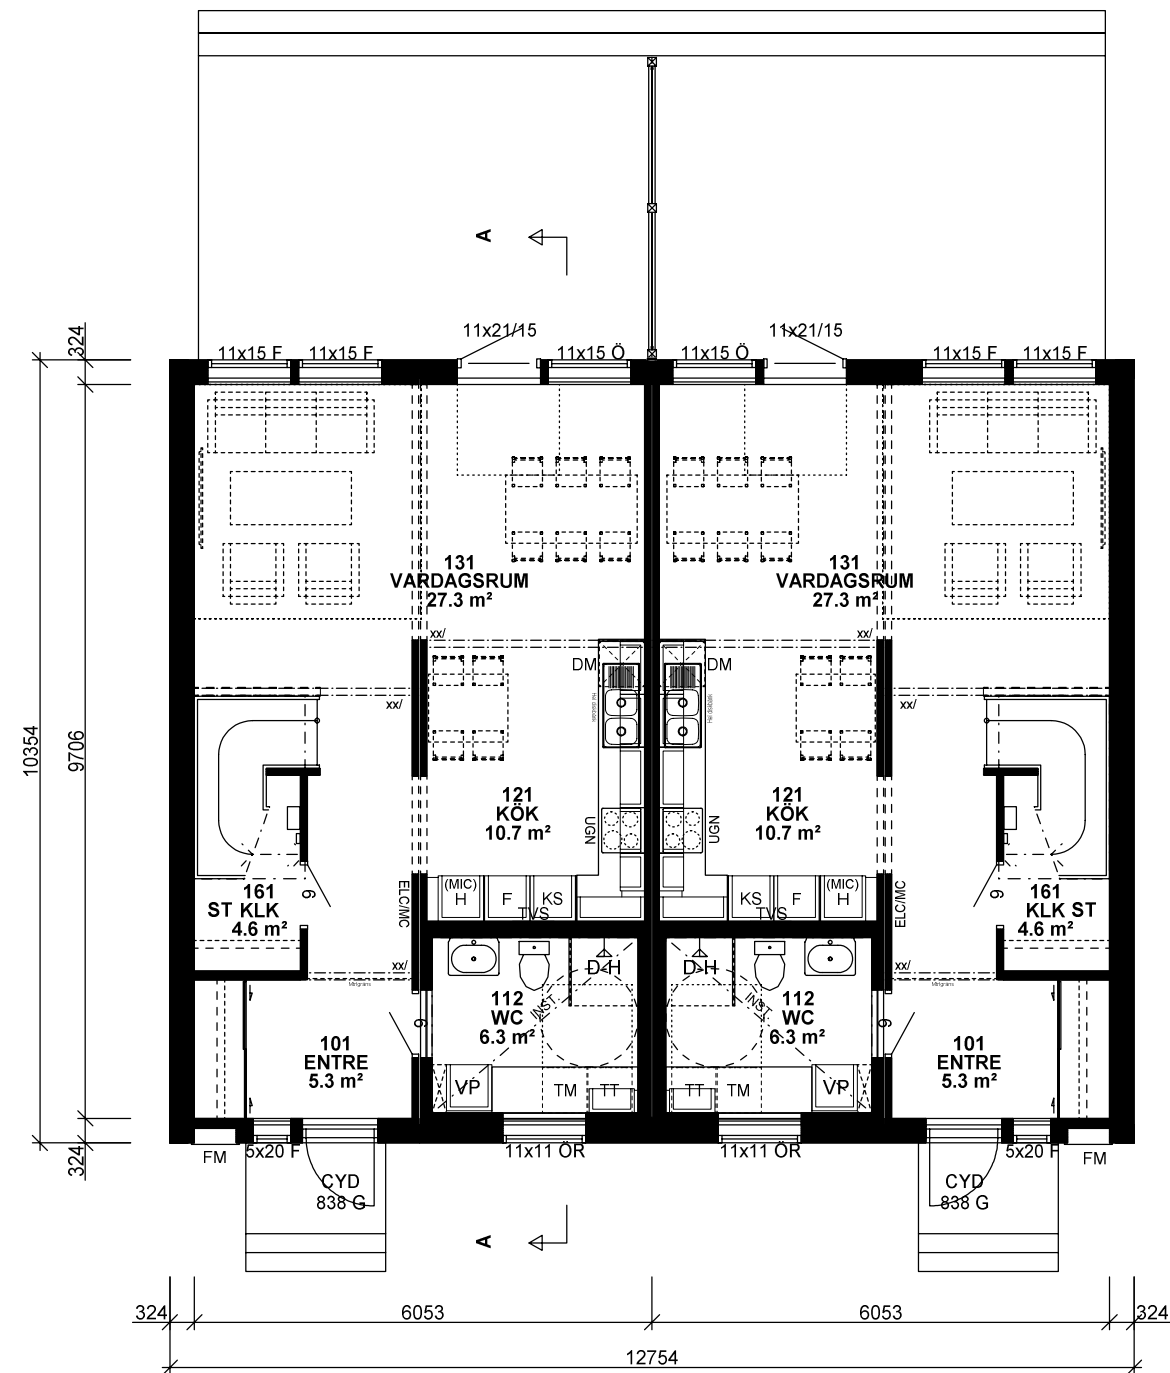

ENTRÉVÅNING (PER LGH)  
BRA = 57.4 m²  
TOT = 114.8 m²

BYA TOT = 132.2 m²

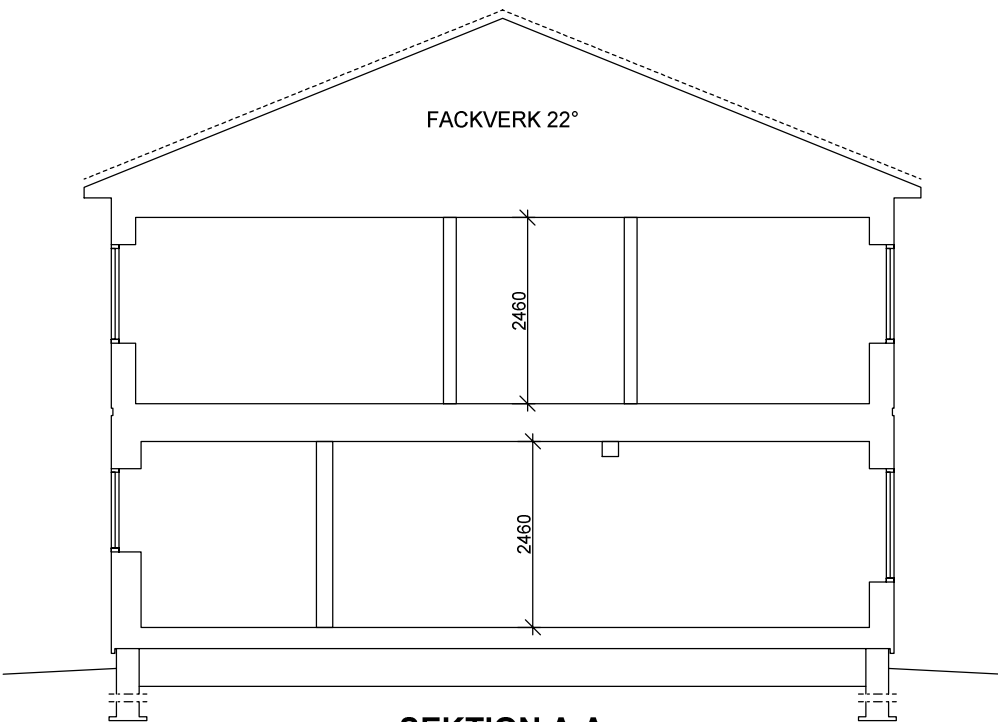

SEKTION A-A

|   |                             |     |            |
|---|-----------------------------|-----|------------|
| D | BADRUM KÖK MM               | CaE | 2017-04-25 |
| C | PRÄSTHAGEN                  | JoK | 2017-04-03 |
| B | BADRUM PART, KÖK, FM, ENTRÉ | CaE | 2017-03-30 |
| A | TAK, CARPORT                | AnP | 2017-03-06 |

| BET | ANT | ÄNDRINGEN AVSER | SIGN | DATUM |
|-----|-----|-----------------|------|-------|
|-----|-----|-----------------|------|-------|

5 RoK 115 m²



BOX 255 S-575 23 EKSJÖ  
tel: +46 381 383 00  
fax: +46 381 169 66  
e-post: info@eksjohus.se

PRÄSTHAGEN/PARHUS  
TOMT: MOROTSKAKAN 1  
EKSJÖ KOMMUN

INNEHÅLL  
PLAN1 / SEKTION

SKALA  
1:100

RITAD  
JoK

DATUM  
2017-02-17

TELEFONNR.


BESTÄLLNINGSDATUM  
52215 + 52216

RITNINGSDATUM  
A-40.1-101


BET  
D

1:100

10m

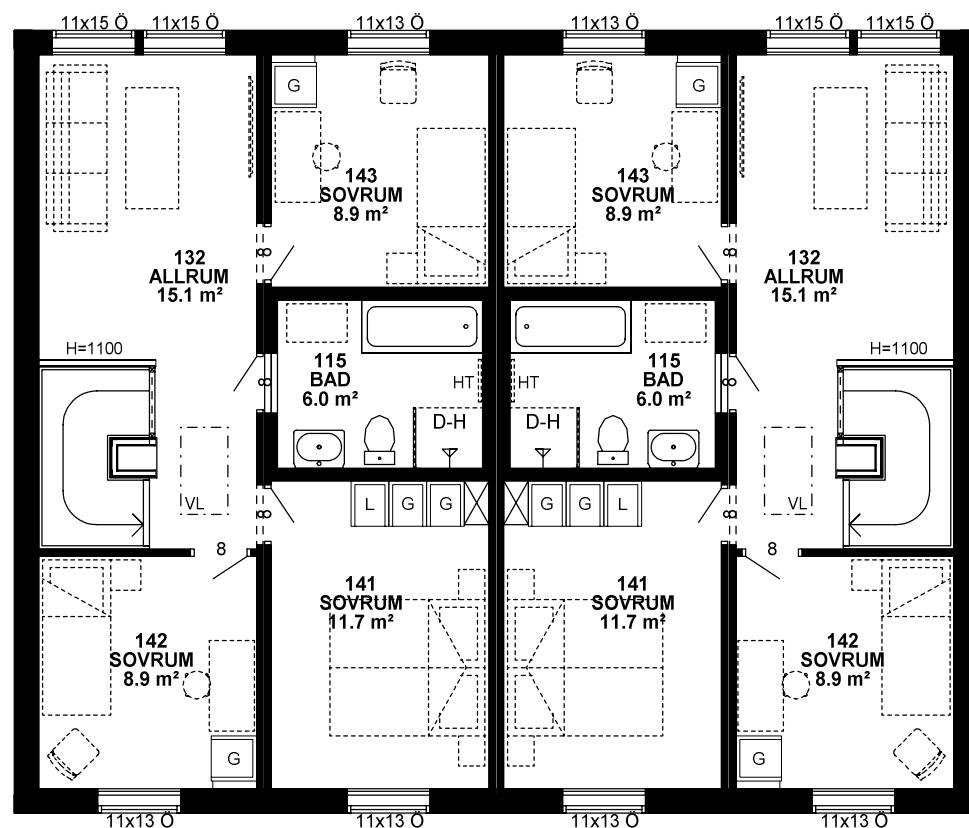

ÖVERVÅNING  
BRA = 57.4 m²

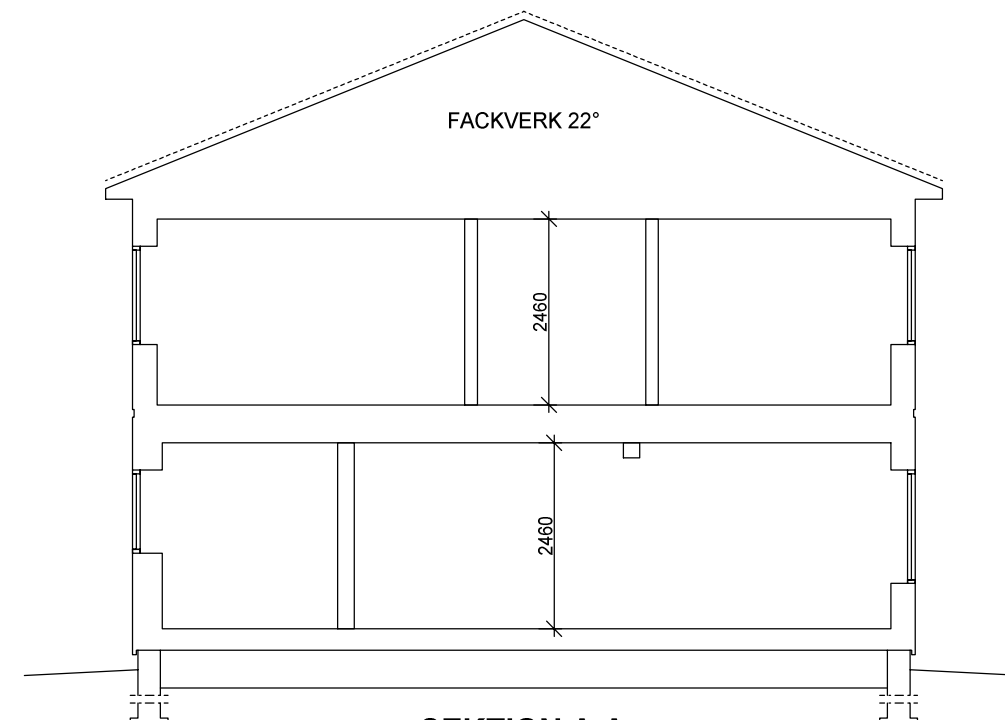

SEKTION A-A

|   |                       |     |            |
|---|-----------------------|-----|------------|
| D | BADRUM SPV            | CaE | 2017-04-25 |
| C | PRÄSTHAGEN            | JoK | 2017-04-03 |
| B | BADRUM PART, KLK BORT | CaE | 2017-03-30 |
| A | TAK, CARPORT          | AnP | 2017-03-06 |

| BET | ANT | ÄNDRINGEN AVSER | SIGN | DATUM |
|-----|-----|-----------------|------|-------|
|-----|-----|-----------------|------|-------|

5 RoK 115 m²



BOX 255 S-575 23 EKSJÖ  
tel: +46 381 383 00  
fax: +46 381 169 66  
e-post: info@eksjohus.se


PRÄSTHAGEN/PARHUS  
TOMT: MOROTSKAKAN 1  
EKSJÖ KOMMUN

INNEHÅLL  
PLAN 2 / SEKTION


SKALA  
1:100

|              |                     |            |                                      |                               |          |
|--------------|---------------------|------------|--------------------------------------|-------------------------------|----------|
| RITAD<br>JoK | DATUM<br>2017-02-17 | TELEFONNR. | BESTÄLLNINGSGNUMMER<br>52215 + 52216 | RITNINGSGNUMMER<br>A-40.1-201 | BET<br>D |
|--------------|---------------------|------------|--------------------------------------|-------------------------------|----------|



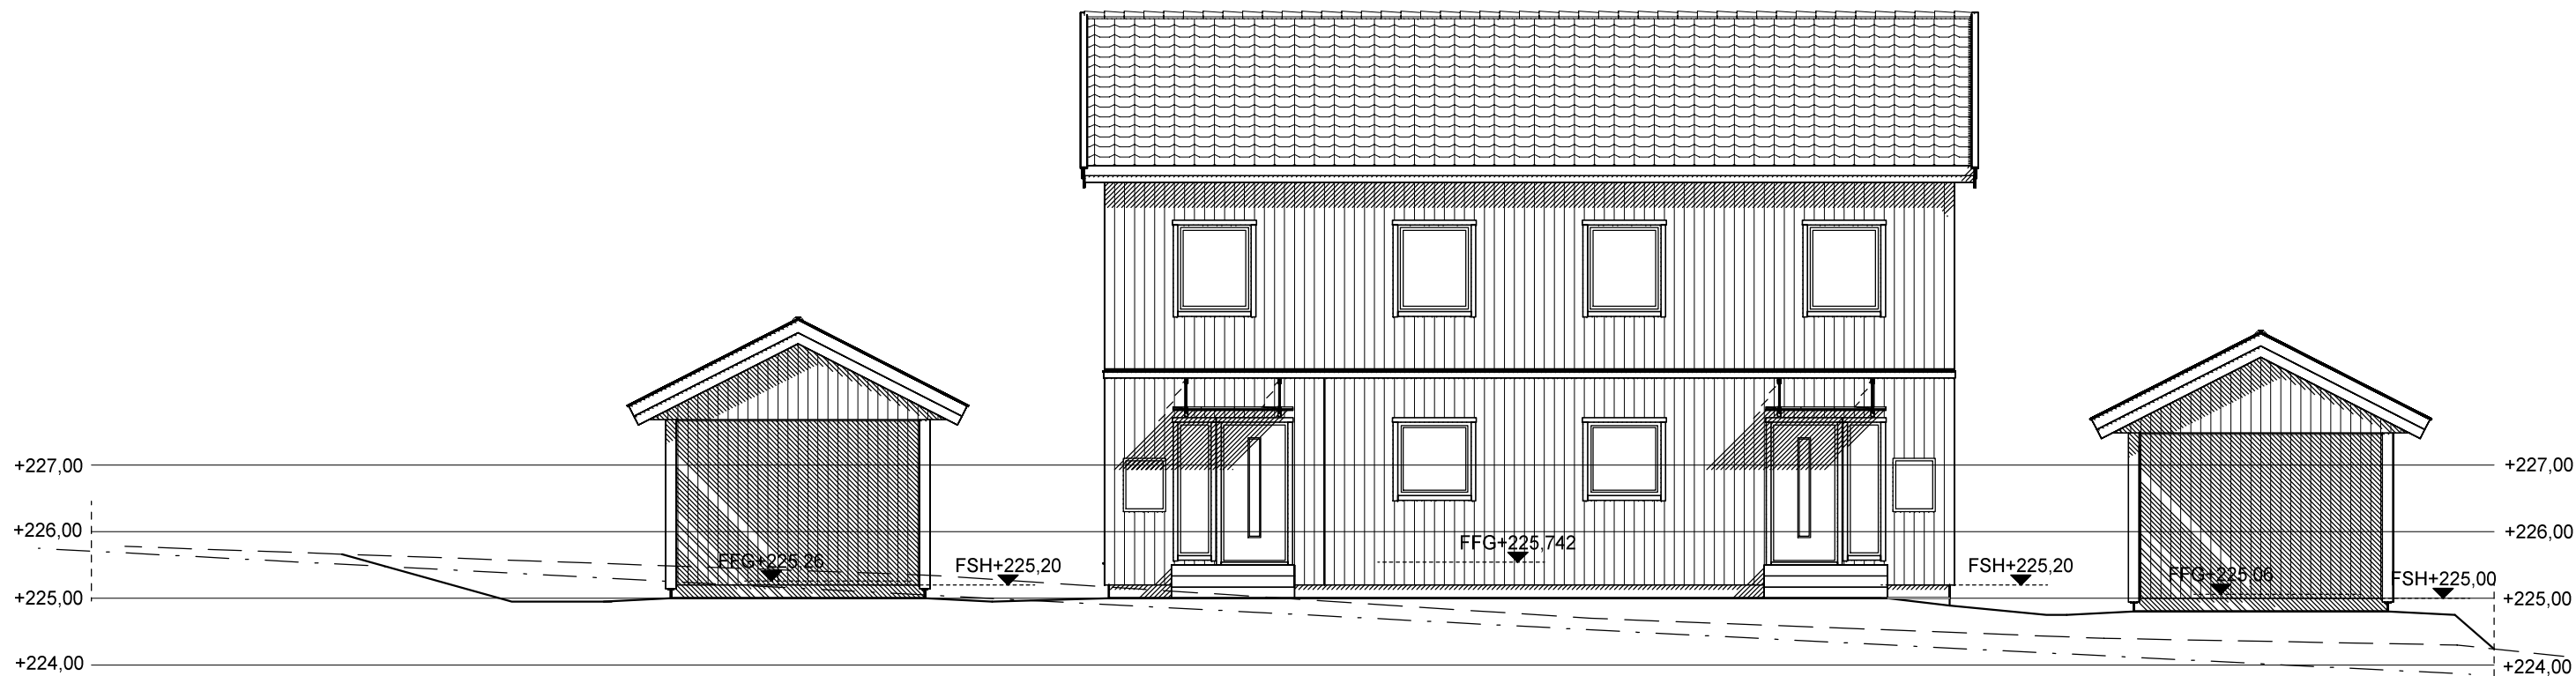

FASAD MOT NORDVÄST

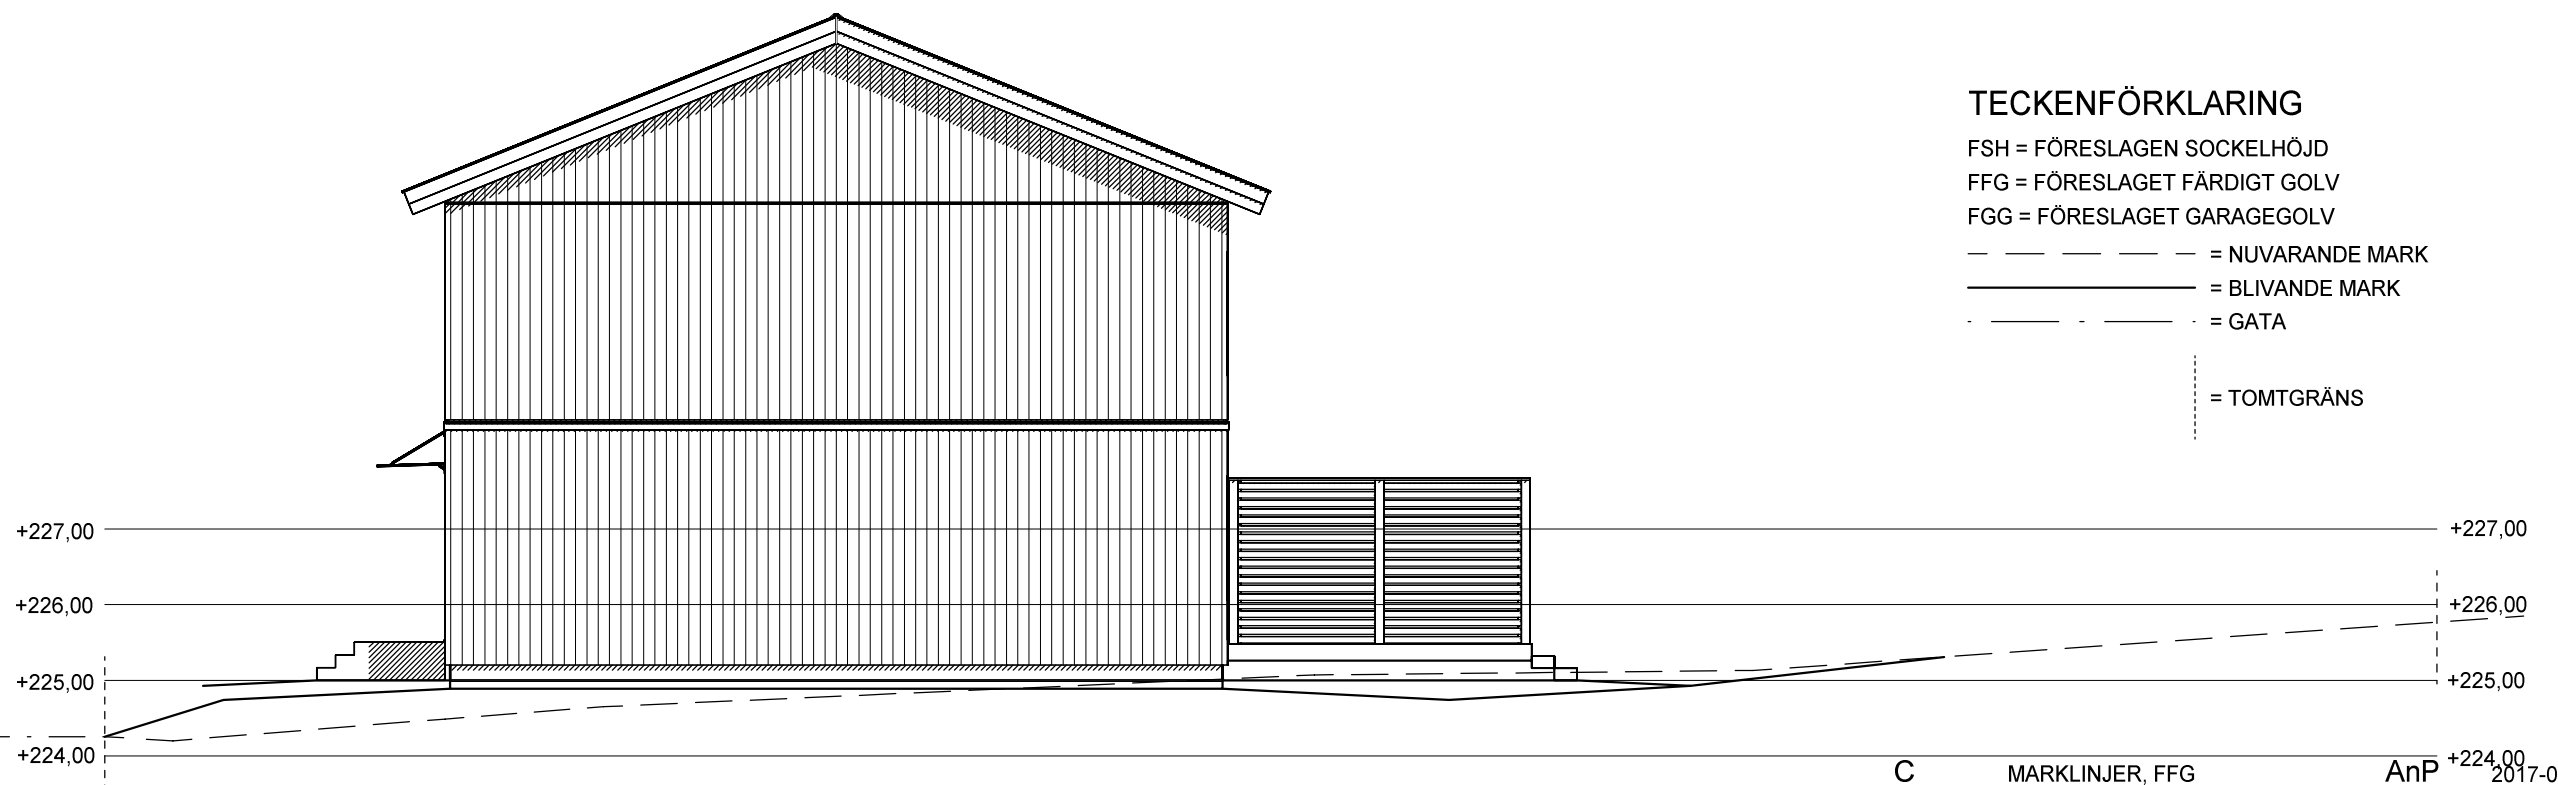

FASAD MOT SYDDVÄST

### TECKENFÖRKLARING

FSH = FÖRESLAGEN SOCKELHÖJD

FFG = FÖRESLAGET FÄRDIGT GOLV

FGG = FÖRESLAGET GARAGEGOLV

— — — — — = NUVARANDE MARK

————— = BLIVANDE MARK

- - - - - = GATA

— — — — — = TOMTGRÄNS

|   |                 |     |         |            |
|---|-----------------|-----|---------|------------|
| C | MARKLINJER, FFG | AnP | +224,00 | 2017-04-28 |
| B | PRÄSTHAGEN      | JoK |         | 2017-04-03 |
| A | TAK, CARPORT    | AnP |         | 2017-03-06 |

| BET | ANT | ÄNDRINGEN AVSER | SIGN | DATUM |
|-----|-----|-----------------|------|-------|
|-----|-----|-----------------|------|-------|

5 RoK 115 m<sup>2</sup>



BOX 255 S-575 23 EKSJÖ  
tel: +46 381 383 00  
fax: +46 381 169 66  
e-post: info@eksjohus.se


PRÄSTHAGEN/PARHUS  
TOMT: MOROTSKAKAN 1  
EKSJÖ KOMMUN

|                                     |                              |  |                |   |
|-------------------------------------|------------------------------|--|----------------|---|
| INNEHÅLL<br>FASADER                 |                              |  | SKALA<br>1:100 |   |
| BESTÄLLNINGSNUMMER<br>52215 + 52216 | RITNINGSNUMMER<br>A-40.3-001 |  | BET            | C |

|              |                     |            |
|--------------|---------------------|------------|
| RITAD<br>JoK | DATUM<br>2017-02-17 | TELEFONNR. |
|--------------|---------------------|------------|

1:100

10m

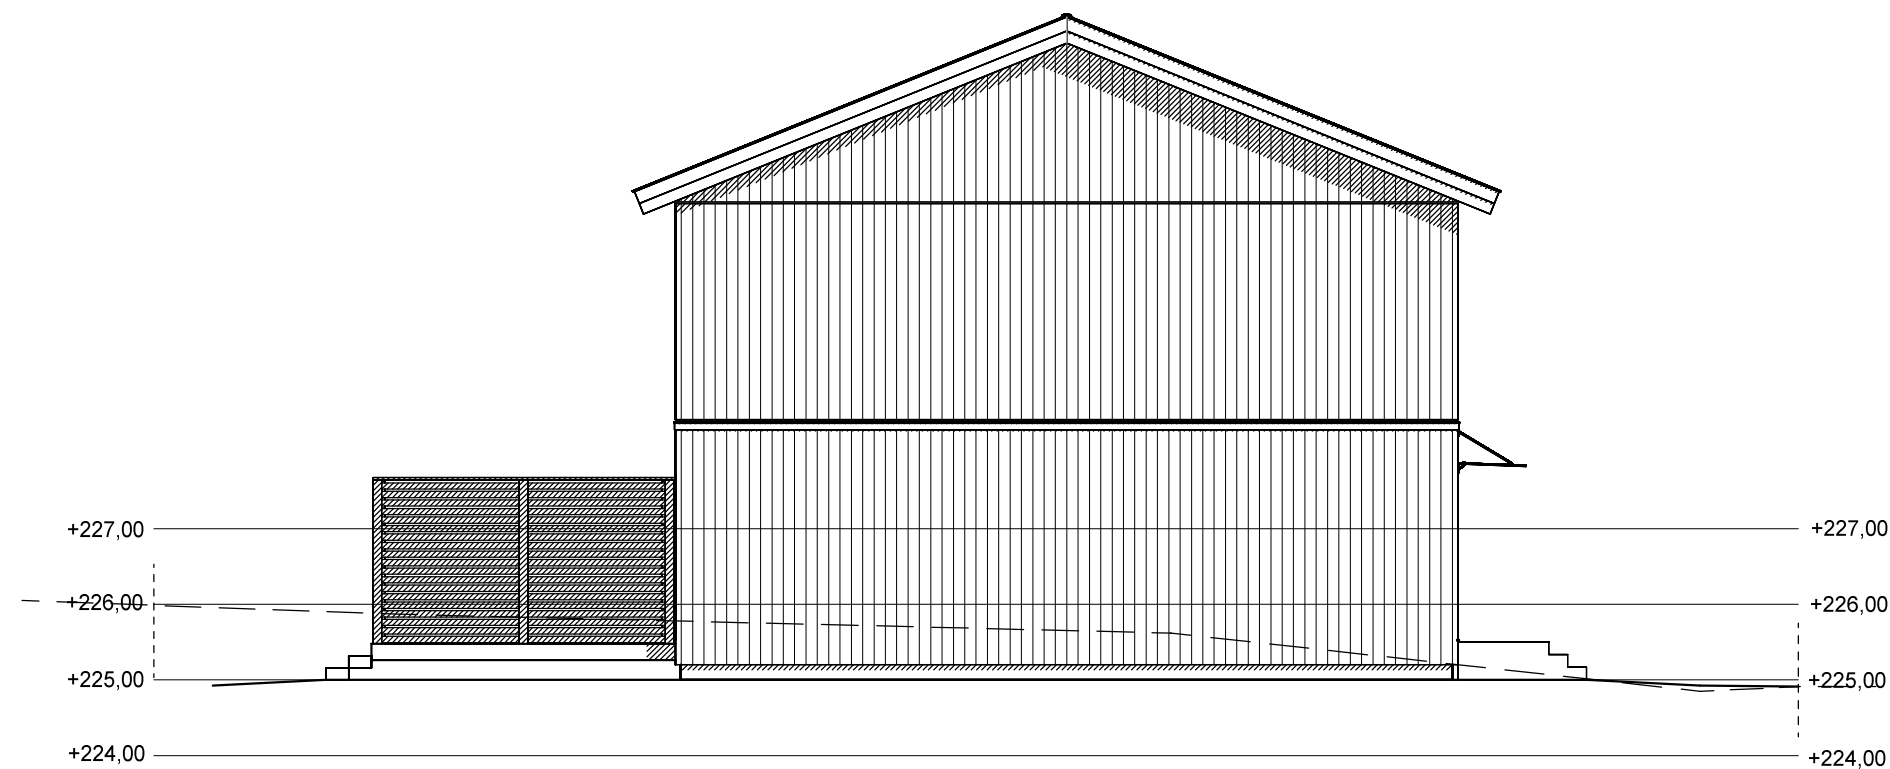

### TECKENFÖRKLARING

FSH = FÖRESLAGEN SOCKELHÖJD  
FFG = FÖRESLAGET FÄRDIGT GOLV  
FGG = FÖRESLAGET GARAGEGOLV

— — — — — = NUVARANDE MARK  
————— = BLIVANDE MARK  
- - - - - = GATA

— — — — — = TOMTGRÄNS

|   |                 |     |            |
|---|-----------------|-----|------------|
| C | MARKLINJER, FFG | AnP | 2017-04-28 |
| B | PRÄSTHAGEN      | JoK | 2017-04-03 |
| A | TAK, CARPORT    | AnP | 2017-03-06 |

| BET | ANT | ÄNDRINGEN AVSER | SIGN | DATUM |
|-----|-----|-----------------|------|-------|
|-----|-----|-----------------|------|-------|

5 RoK 115 m²



BOX 255 S-575 23 EKSJÖ  
tel: +46 381 383 00  
fax: +46 381 169 66  
e-post: info@eksjohus.se


PRÄSTHAGEN/PARHUS  
TOMT: MOROTSKAKAN 1  
EKSJÖ KOMMUN

|                                     |                              |  |                |   |
|-------------------------------------|------------------------------|--|----------------|---|
| INNEHÅLL<br>FASADER                 |                              |  | SKALA<br>1:100 |   |
| BESTÄLLNINGSNUMMER<br>52215 + 52216 | RITNINGSNUMMER<br>A-40.3-002 |  | BET            | C |


|              |                     |            |
|--------------|---------------------|------------|
| RITAD<br>JoK | DATUM<br>2017-02-17 | TELEFONNR. |
|--------------|---------------------|------------|

1:100


10m

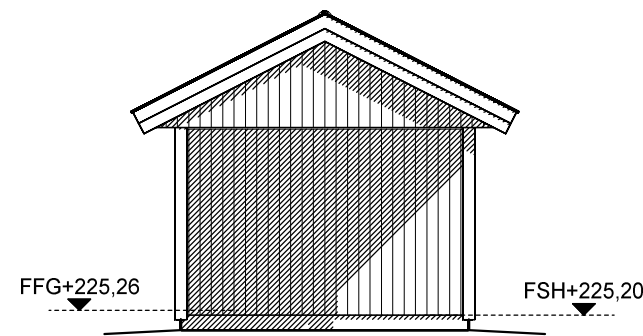


FASAD MOT NORDVÄST

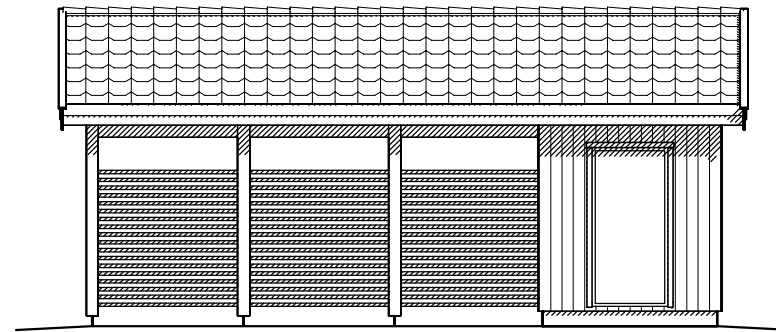


FASAD MOT SYDVÄST

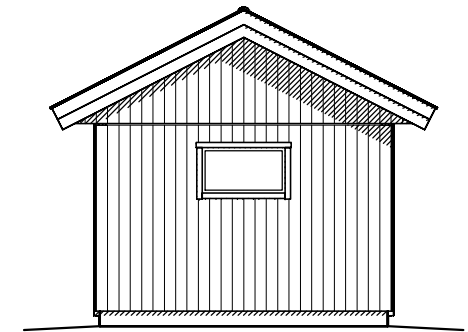


FASAD MOT SYDÖST

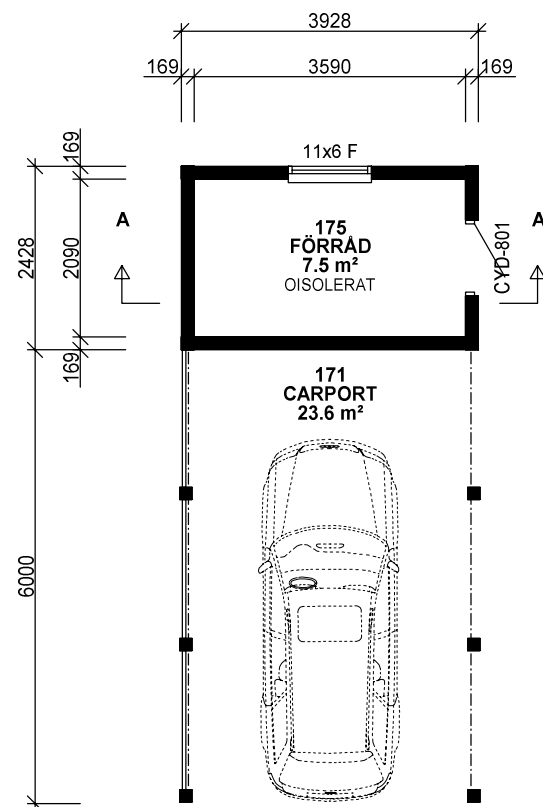


PLAN  
BYA = 33,1 m<sup>2</sup>

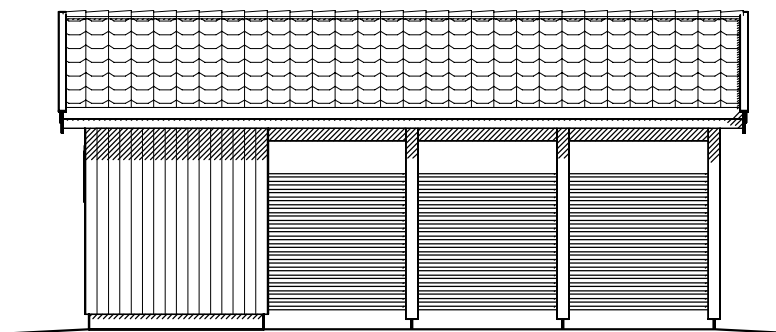

FASAD MOT NORDÖST

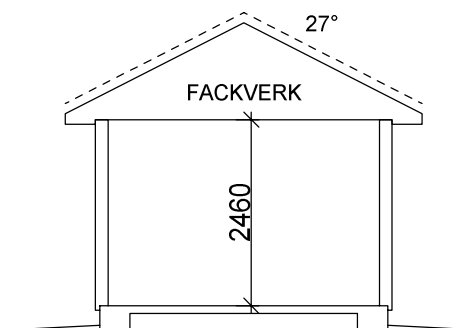

SEKTION A - A

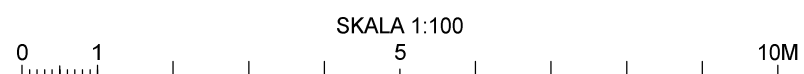


BOX 255 S-575 23 EKSJÖ  
tel: +46 381 383 00  
fax: +46 381 169 66  
e-post: info@eksjohus.se

RITAD  
AnP


DATUM  
2017-04-28

TELEFONNR.


| BET                                                      | ANT | ÄNDRINGEN AVSER             | SIGN | DATUM          |
|----------------------------------------------------------|-----|-----------------------------|------|----------------|
| PRÄSTHAGEN/PARHUS<br>TOMT: MOROTSKAKAN 1<br>EKSJÖ KOMMUN |     |                             |      |                |
| INNEHÅLL<br>CARPORT/FÖRRÅD                               |     |                             |      | SKALA<br>1:100 |
| BESTÄLLNINGSDATUM<br>52215 + 52216                       |     | RITNINGSDATUM<br>A-40.0-001 |      | BET            |

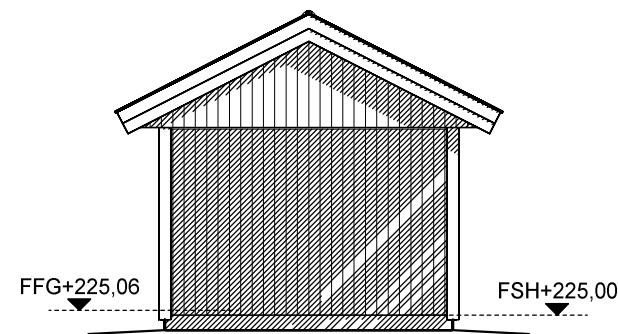


FASAD MOT NORDVÄST

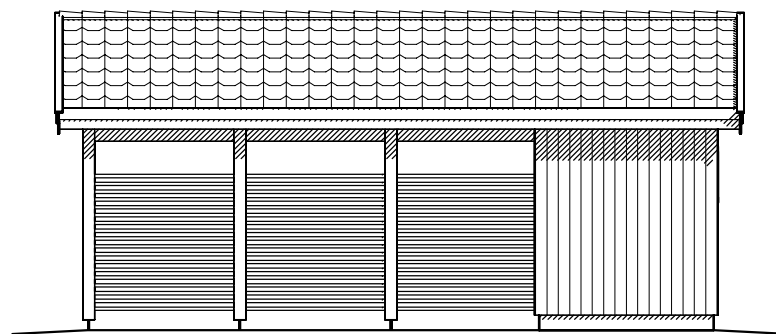


FASAD MOT SYDVÄST

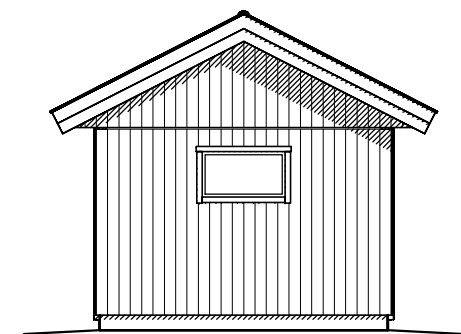


FASAD MOT SYDÖST

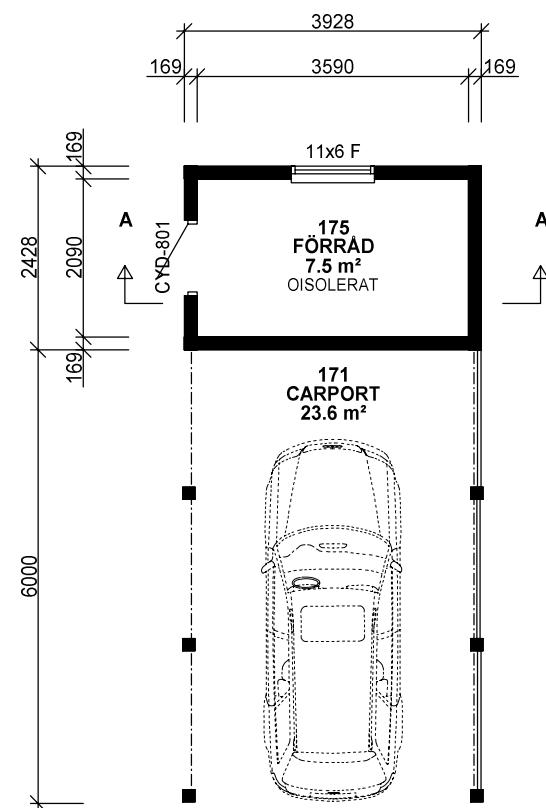


PLAN  
BYA = 33,1 m²

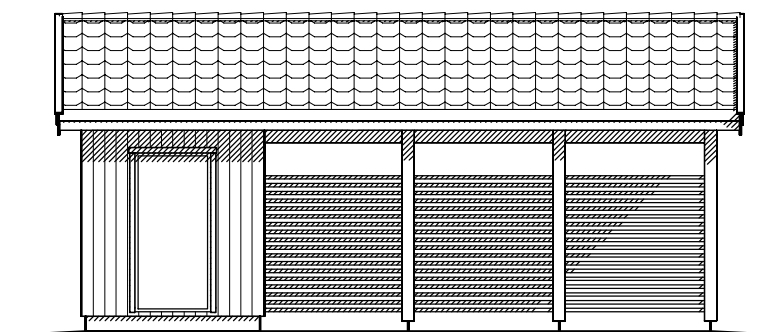

FASAD MOT NORDÖST

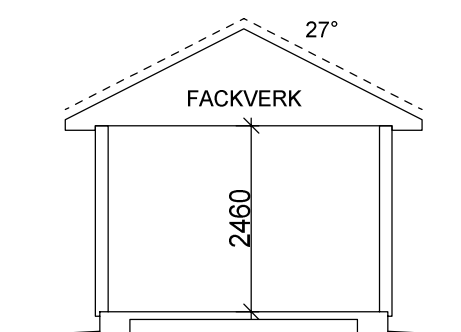

SEKTION A - A

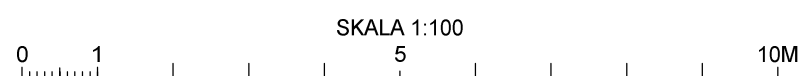

BOX 255 S-575 23 EKSJÖ  
tel: +46 381 383 00  
fax: +46 381 169 66  
e-post: info@eksjohus.se

RITAD  
AnP

DATUM  
2017-04-28

TELEFONNR.

|     |     |                 |      |       |
|-----|-----|-----------------|------|-------|
| BET | ANT | ÄNDRINGEN AVSER | SIGN | DATUM |
|-----|-----|-----------------|------|-------|

PRÄSTHAGEN/PARHUS  
TOMT: MOROTSKAKAN 1  
EKSJÖ KOMMUN

INNEHÅLL  
CARPORT/FÖRRÅD

BESTÄLLNINGSDATUM  
52215 + 52216

RITNINGSDATUM  
A-40.0-002

SKALA  
1:100

BET