


Fasad mot Nordöst

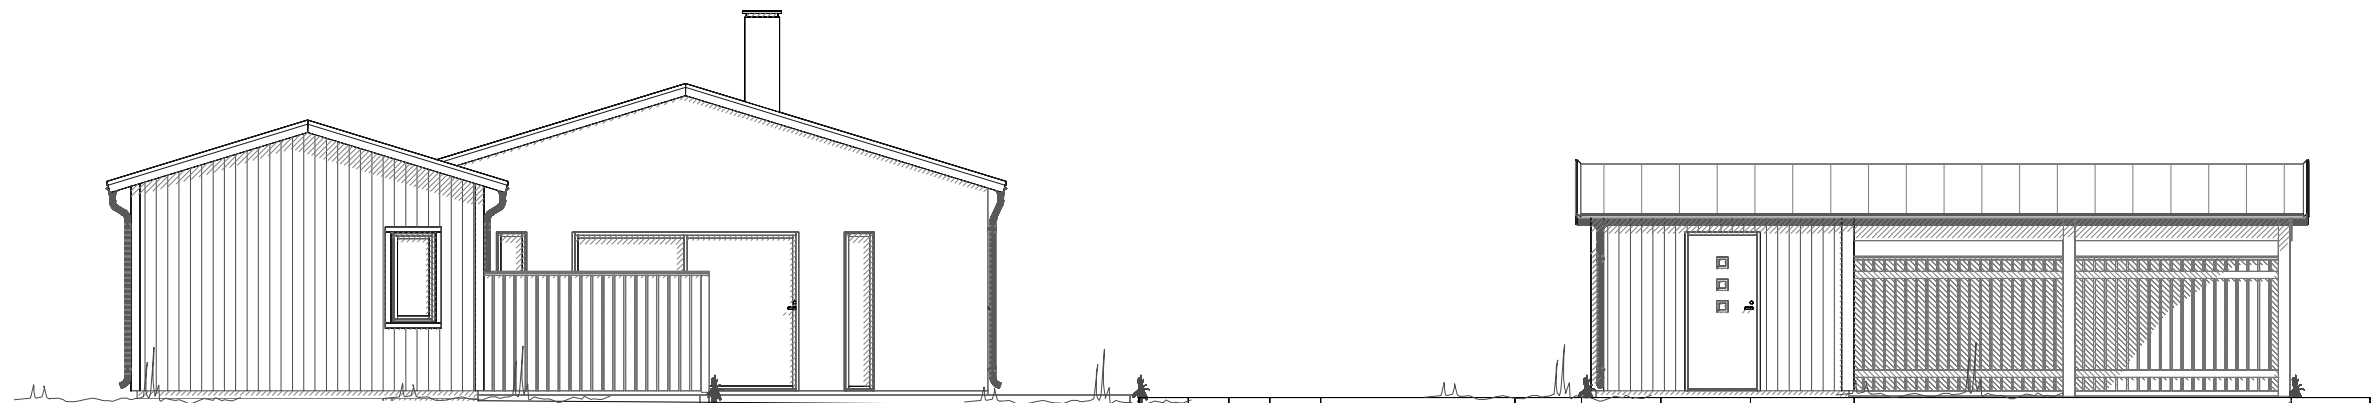

Fasad mot Nordväst

1:100  10m

BET			ANT	ÄNDRINGEN AVSER	DATUM	SIGN
Nybyggnad Fritidshus, gästhus & Carport			BYGGLOVSHANDLING			DATUM 2020-09-16
Eskelhem			Fasader NÖ / NV Eskelhem Ekeby 1:92			ANSVARIG
Gotland			UPPDRAG NR/RITN. NR 15200701			SKALA 1:100
			RIT/KONSTR AV GuteK			NUMMER A:04
			HANDLÄGGARE SR			BET