

- 2 mom Inom med B betecknat område får huvudbyggnad icke uppta större byggnadsyta än 160 m² och uthus 40 m² samt inom med BH betecknat område icke större byggnadsyta än 250 m² resp 40 m².
- 3 mom Inom med B och BH betecknade områden får huvudbyggnad icke inrymma mer än en lägenhet. Byggnadsnämnden äger dock, där så prövas lämpligt, medgiva inredning av ytterligare en lägenhet.


7 § BYGGNADS UTFORMNING

- 1 mom På med I eller II betecknat område får byggnad uppföras med högst en resp två våningar.
- 2 mom På med I eller II betecknat område får huvudbyggnad icke uppföras till större höjd än 4,5 resp 7,0 meter.
- 3 mom Uthusbyggnad får icke uppföras till större höjd än 2,2 meter.
- 4 mom På med siffra i romb betecknat område får byggnad uppföras till högst den höjd i meter som siffran anger.

8 § UTFARTSFÖRBUD

Utfart får icke anordnas över områdesgräns som även betecknats med ofyllda cirkelar.

Norrälje stadsarkitektkontor i oktober 1986, reviderat i mars 1987

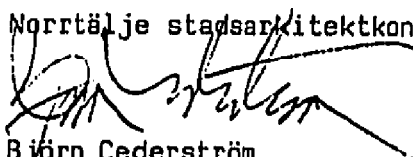
Björn Cederström
Stadsarkitekt


Sven-Olov Granholm
Planarkitekt

NORRTÄLJE KOMMUN



Förslag till ändring och utvidgning av byggnadsplan

för södra delen av HERRÄNGS SAMHÄLLE,
innefattande även upphävande av gällande byggnadsplan för
del av fastigheten HERRÄNG 3:1 m.fl. i Häverö socken.

Upprättat å stadsarkitektkontoret, Norrtälje i oktober 1986. Reviderat i mars 1987.

Björn Cederström
BJÖRN CEDERSTRÖM
stadsarkitekt

Sven-Olov Granholm
SVEN-OLÖV GRANHOLM
planarkitekt



Tillhör kommunfullmäktiges
i Norrtälje kommun beslut
1987-06-30, § 194
Marie Stenseke
Marie Stenseke
Vik. byggnadsnämndsekreterare

GRÄNS FÖR OMRÅDE SOM UNDTAGITS
FRÅN FASTSTÄLLELSE ENLIGT LÄNSSTY-
RELSENS BESLUT 1988-01-25

- GRÄNSBETECKNINGAR**
- Gräns för område som föreslås undantaget från antagande
 - Område för vilket byggnadsförbud enl. 110 § BL 2 a st. föreslås
 - gräns för område inom vilket gällande byggnadsplan avses att upphävas
 - byggnadsplansgräns
 - gällande områdesgräns avsedd att behållas
 - gällande bestämmelsegräns avsedd att behållas
 - gällande områdesgräns avsedd att utgå
 - gällande bestämmelsegräns avsedd att utgå
 - områdesgräns
 - bestämmelsegräns
 - gränslinjer ej avsedda att fastställas
 - uttartsförbud

- OMRÅDESBETECKNINGAR**
- Allmän plats
 - väg
 - Byggnadsmark
 - parkmark
 - A allmänt andamål
 - BF bostäder, fristående hus
 - BH bostäder och handel
 - E.s Specialområden
 - transformatorstation
 - V vattenområde


- ÖVRIGA BETECKNINGAR**
- U mark som inte får byggas
 - I, II ledningsområde
 - I, II antal våningar
 - byggnadshöjd

Grundkartebeteckningar enligt lantmäteriverkets TFA 1976.

Grundkartan upprättad av dlm B.Hjelm 1952-60, och lm O.Thunwall 1966,
kompl. av stadsarkitektkontorets mätningssedelning 1986.
Koordinatssystem: 2,5 gon V, Höjdsystem: RH00, Måttklass: III

Björn Örtengren
BJÖRN ÖRTENGEN
Hf byråingenjör
19.88-01-25
Fastställdes denna ändring av planeringen/byggnadsplan
på sitt länsstyrelsens beslut samma dag närmare
utvisar. Länsstyrelsen i Stockholms län som ovan.
På tjänstens vägnar *B. Örtengren*

SKALA 1:2000
20 10 0 100 200m

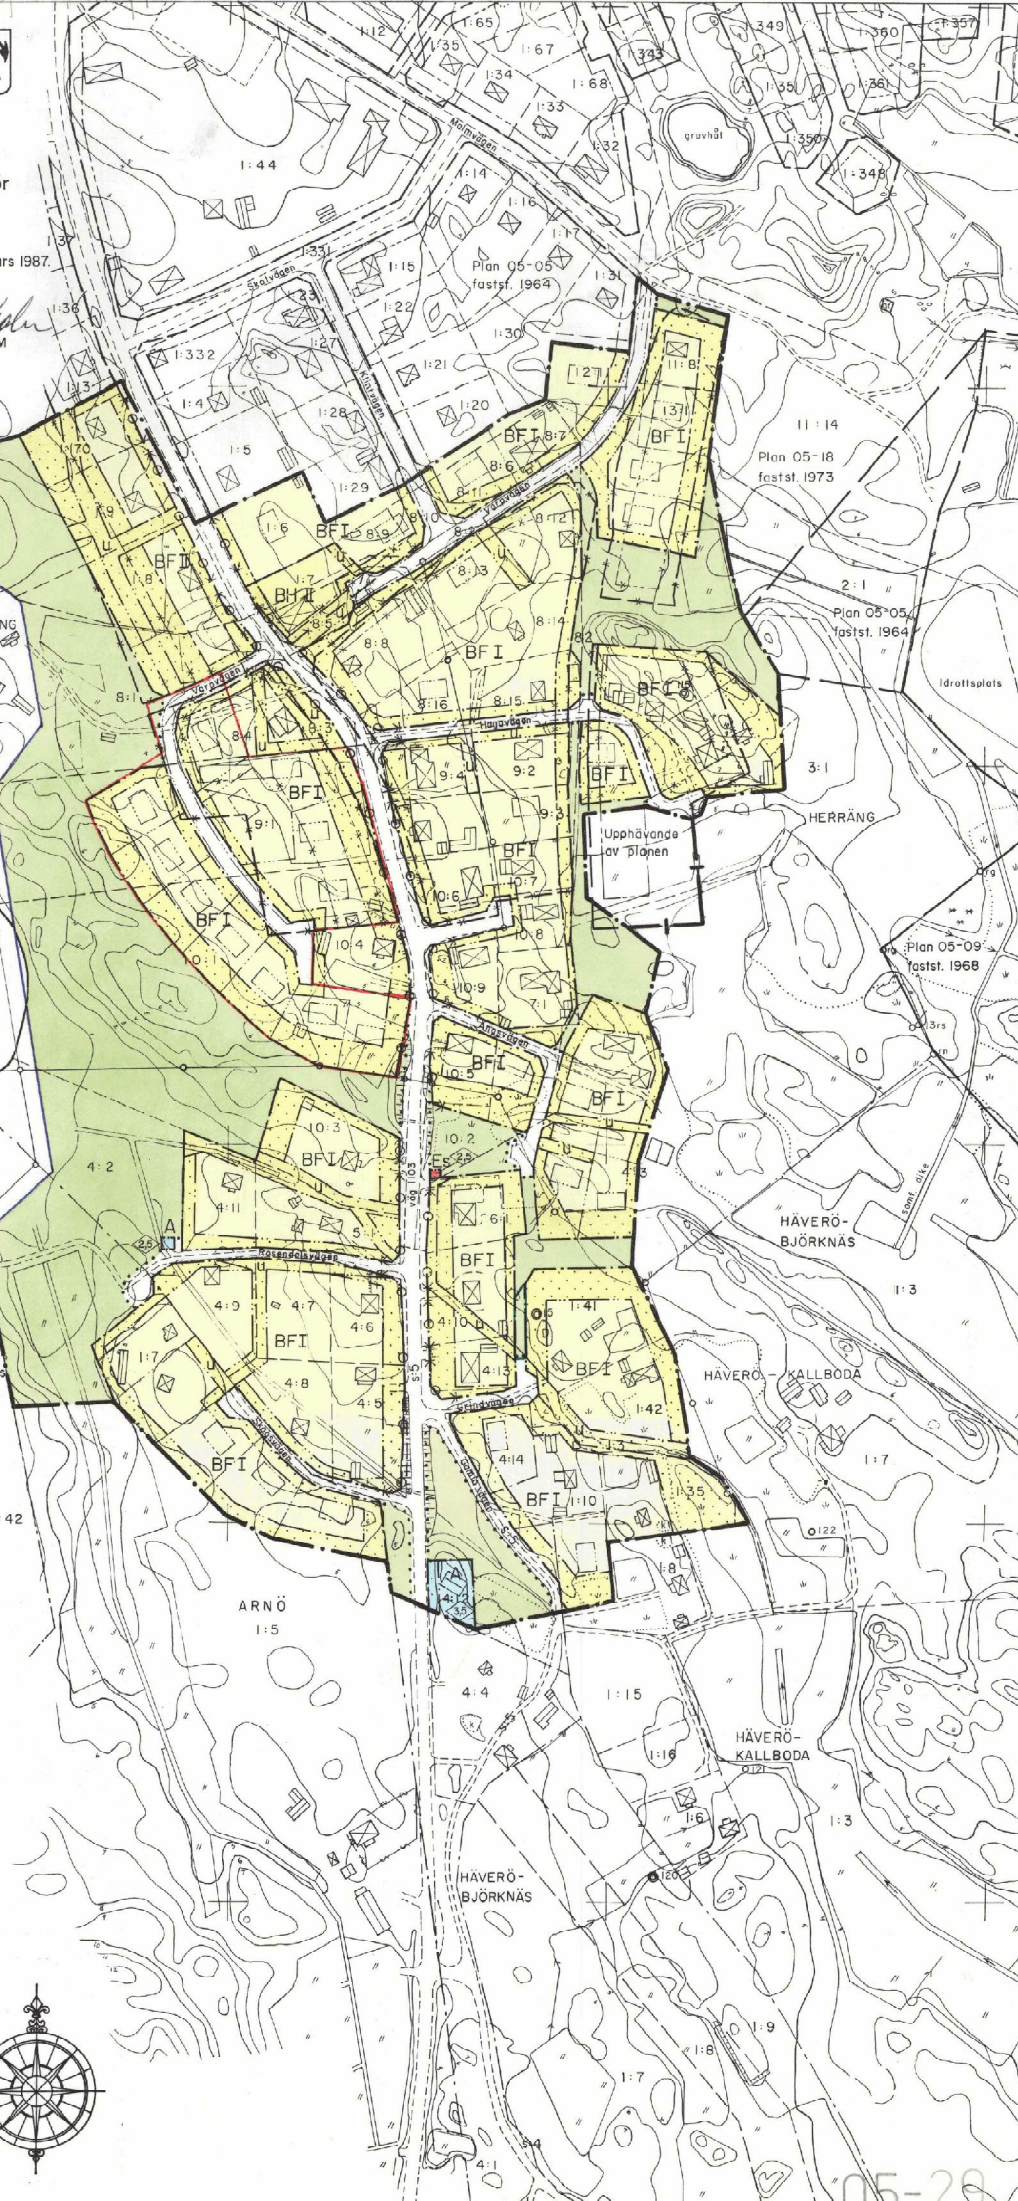

05-20