


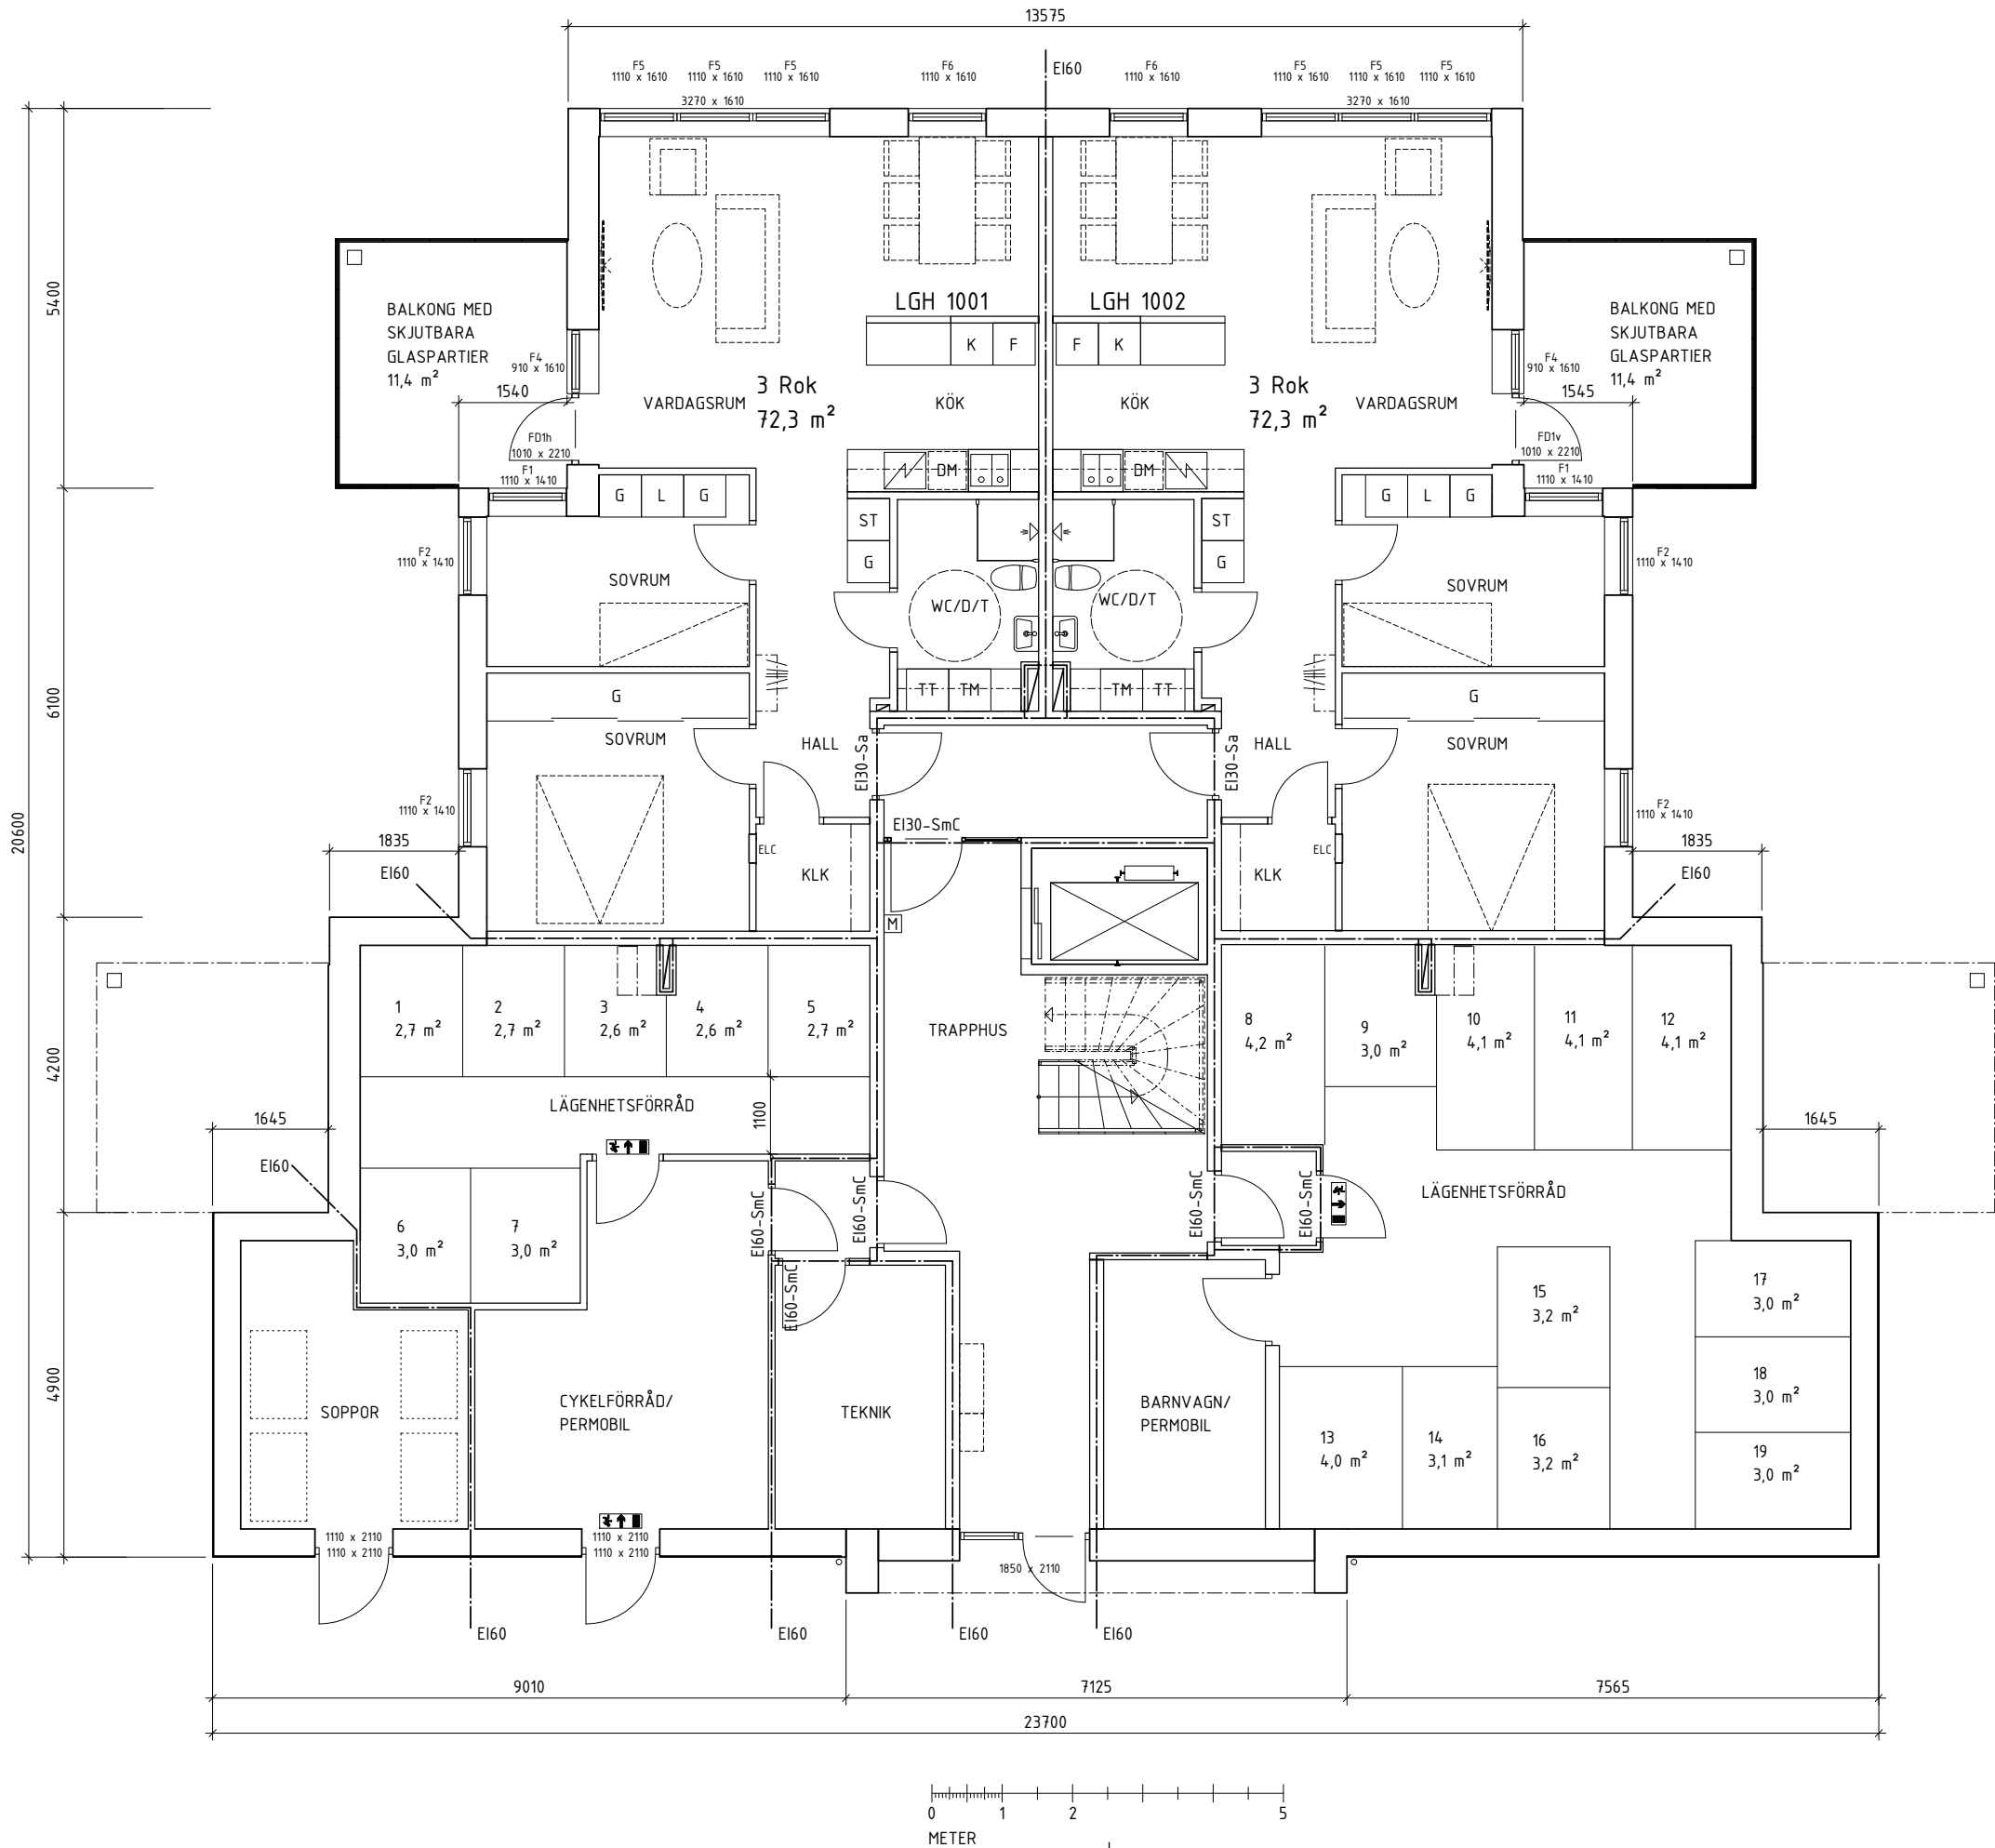



AREOR

BYA	427m ²
BTA TOTALT	2435m ²
BTA PER PLAN:	
PLAN 1-4	384m ²
PLAN 5	367m ²
PLAN 6	310m ²

BTA BOSTÄDER 1827,8m²
BTA BOSTADSKOMPLEMENT 168m²



PH - 2017.06.14

BET	ÄNDRINGEN AVSER	DATUM	SIGN
PRELIMINÄRHANDLING			
TRANEMO KOMMUN GUDARP 12:1 NYBYGGNAD AV FLERBOSTADSHUS			
		Katrinebergsgatan 19 504 39 Borås 033-120 120 post@arkcon.se www.arkcon.se	
UPPRAG.NR	RITAD/KONSTR. AV	HANDLAGGARE	
15 165	AN, AS	A. Berfner	
DATUM	ANSVARIG	A. Berfner	
PLAN 1			
SKALA	1:50 (A1) 1:100 (A3)	NUMMER	A03-61-11
			BET

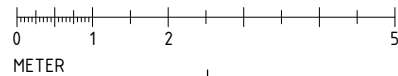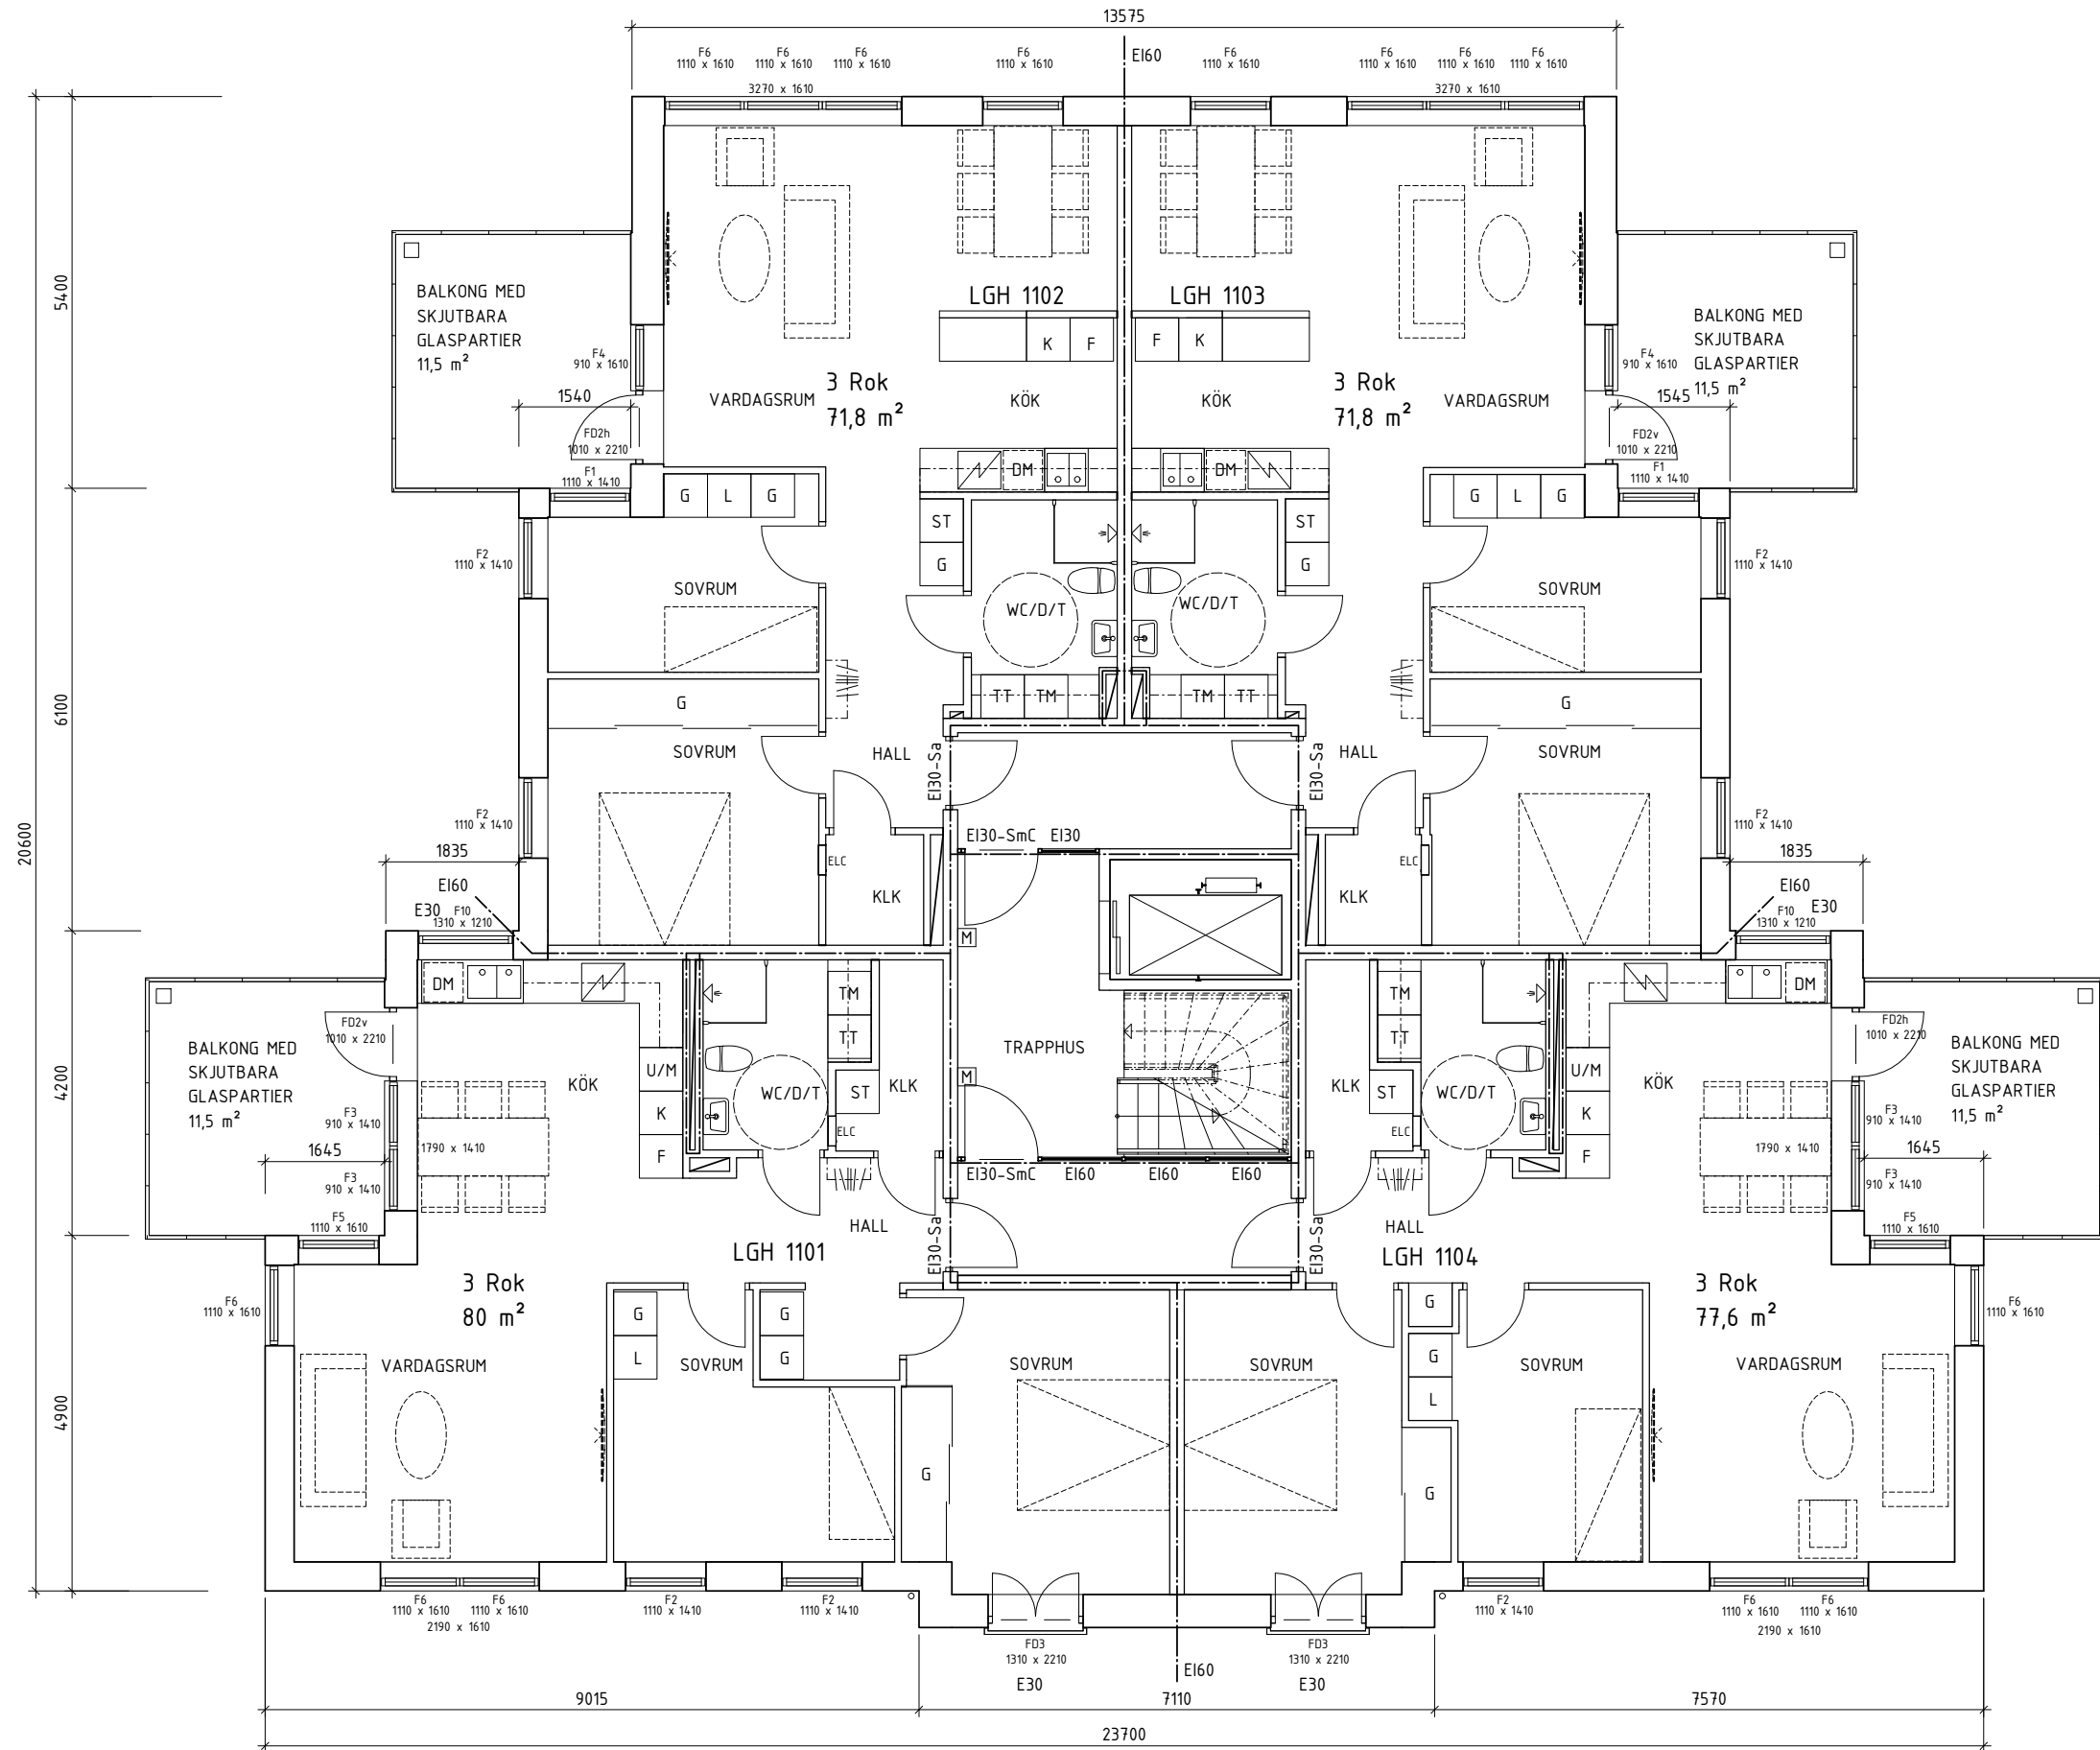


PH - 2017.06.14

BET	ÄNDRINGEN AVSER	DATUM	SIGN
PRELIMINÄRHANDLING			
TRANEMO KOMMUN GUDARP 12:1 NYBYGGNAD AV FLERBOSTADSHUS			
 ARKCON BYGGKONSULTER		Katrinebergsgatan 19 504 39 Borås 033-120 120 post@arkcon.se www.arkcon.se	
UPPDRAGSR. 15 165	RITAD/KONSTR. AV AN, AS	HANDLAGGARE A. Berfner	
DATUM	ANSVARIG A. Berfner		
PLAN 2			
SKALA 1:50 (A1) 1:100 (A3)	NUMMER	A03-61-21	
		BET	

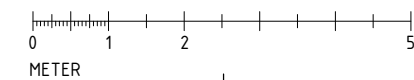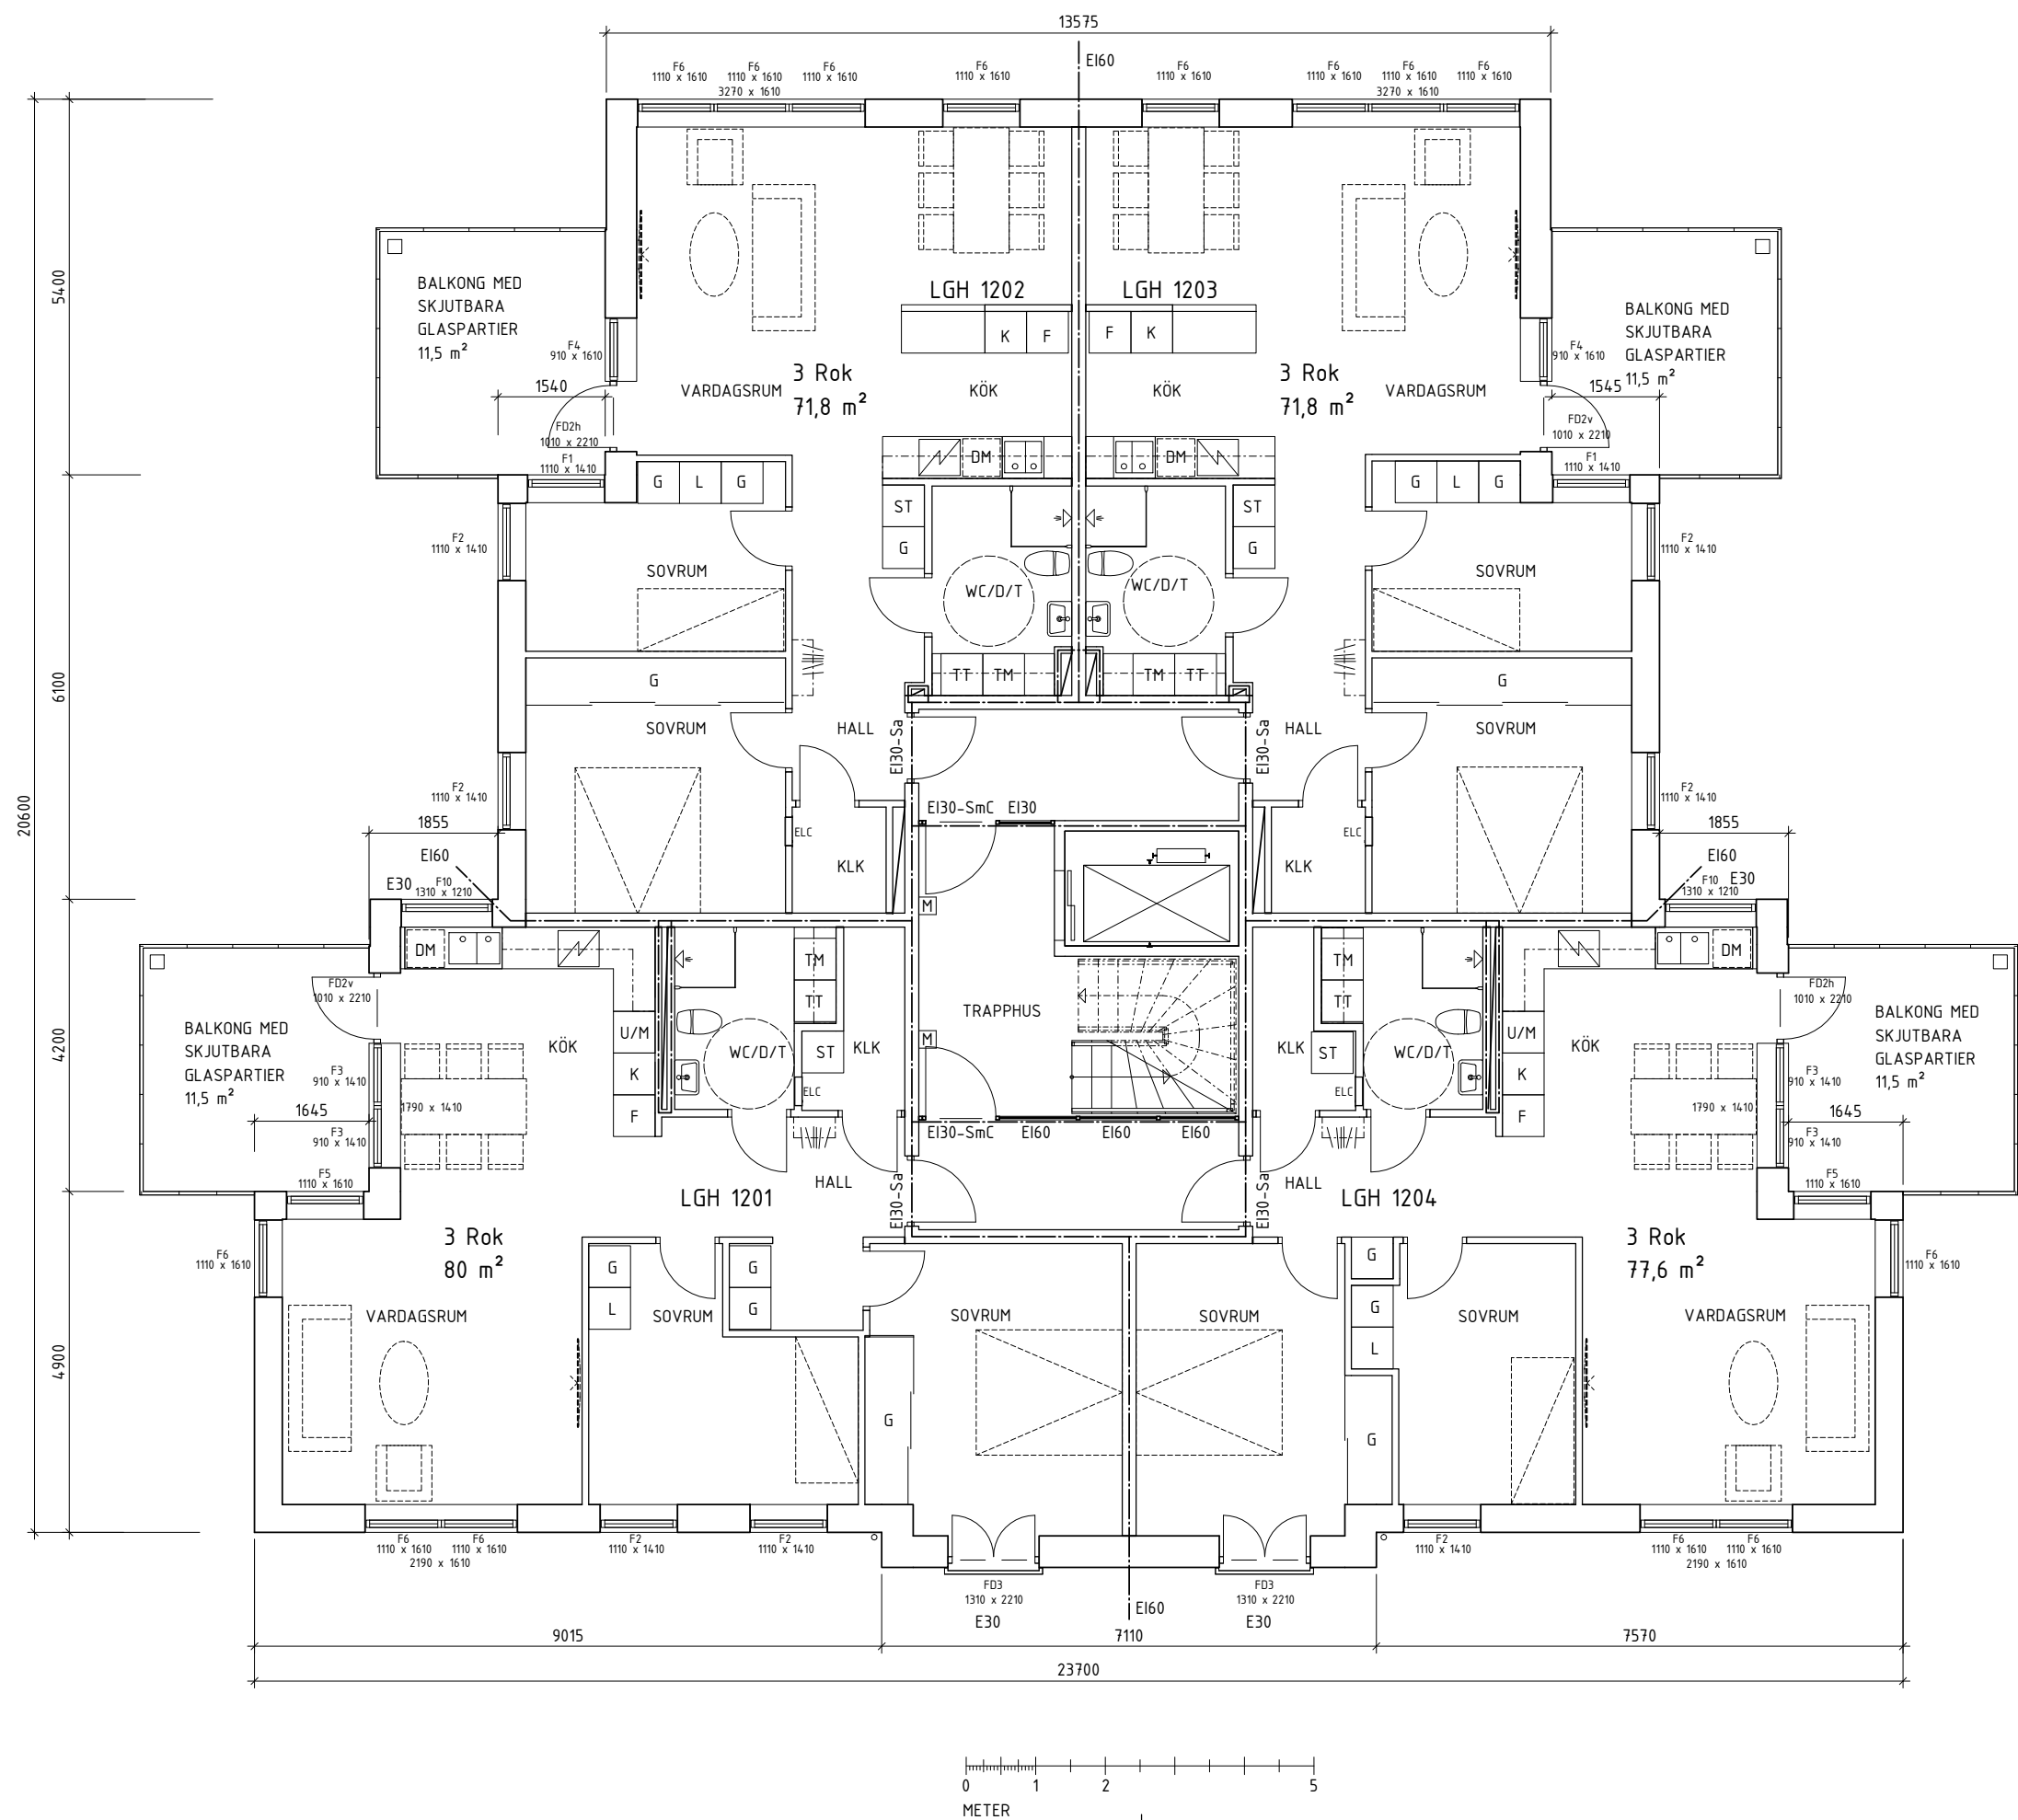


PH - 2017.06.14

BET	ÄNDRINGEN AVSER	DATUM	EGN
PRELIMINÄRHANDLING			
TRANEMO KOMMUN GUDARP 12:1 NYBYGGNAD AV FLERBOSTADSHUS			
 ARKCON BYGGKONSULTER		Katrinebergsgatan 19 504 39 Borås 033-120 120 post@arkcon.se www.arkcon.se	
UPPDRAGSR:	15 165	RITAD/KONSTR. AV	HANDLAGGARE
DATUM	ANSVARIG	AN. AS	A. Berfner
PLAN 3			
SKALA	1:50 (A1) 1:100 (A3)	NUMMER	A03-61-31
		BET	

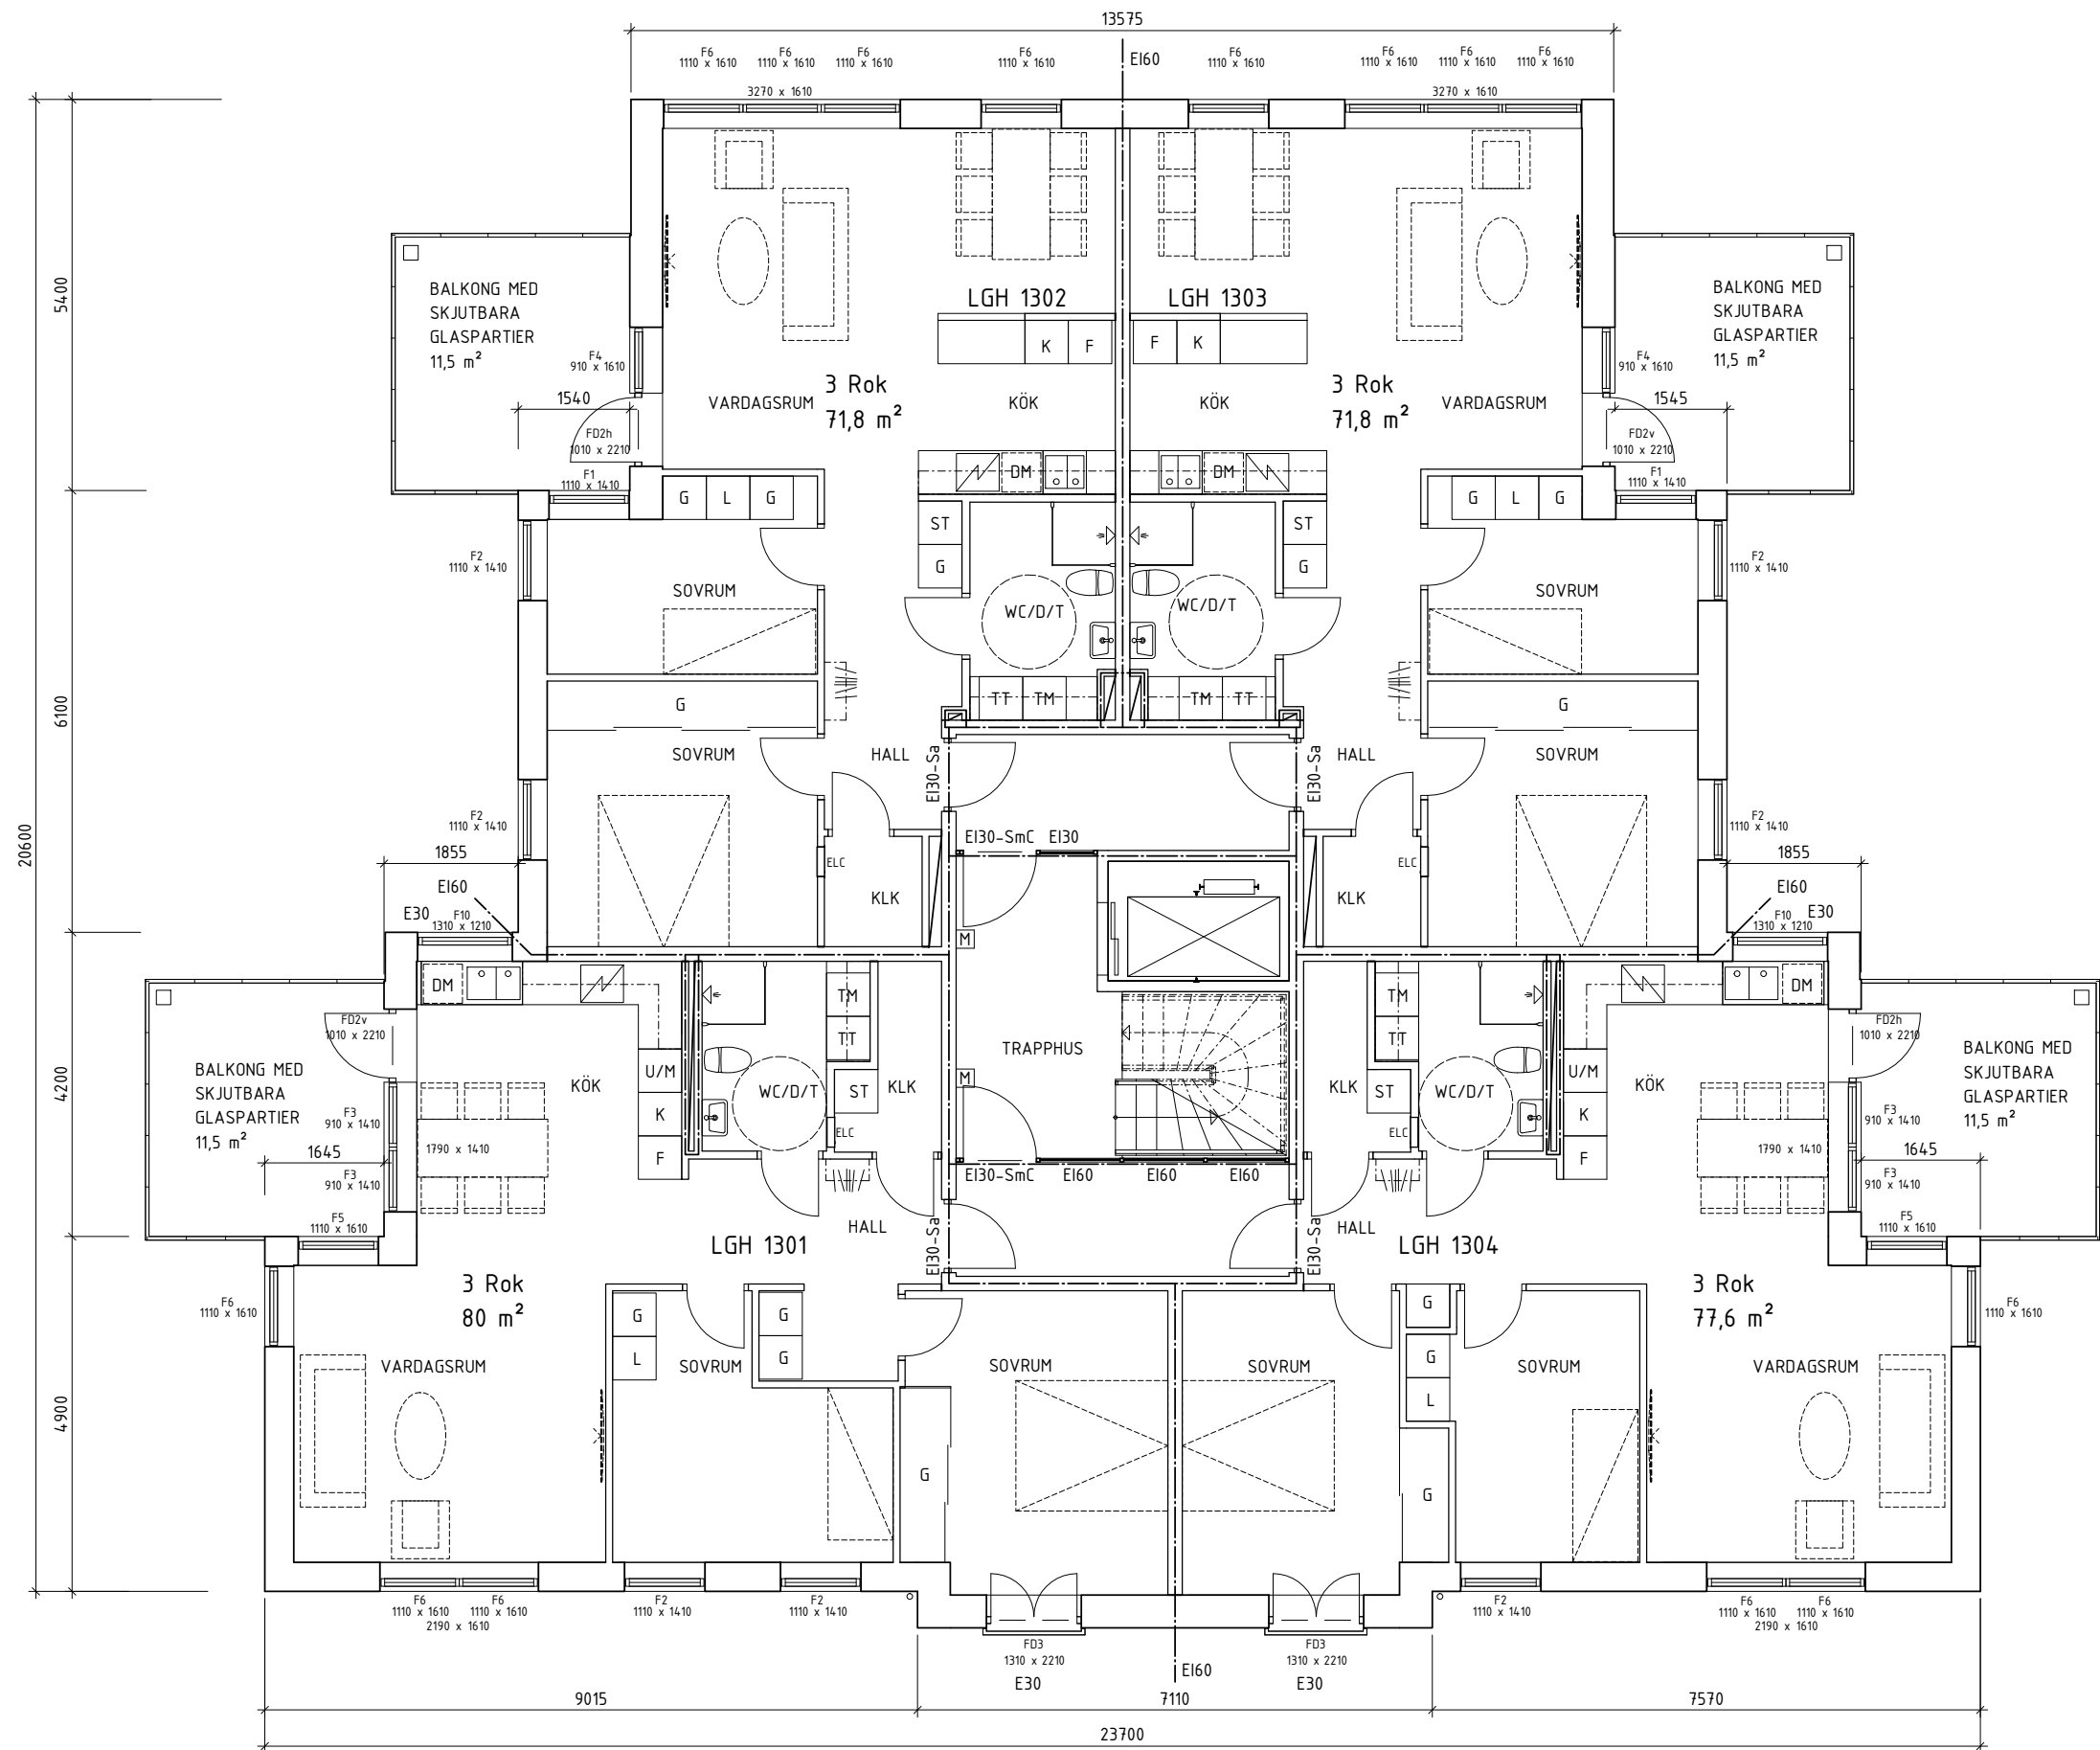



PH - 2017.06.14

BET	ÄNDRINGEN AVSER	DATUM	ÖSKN
PRELIMINÄRHANDLING			
TRANEMO KOMMUN GUDARP 12:1 NYBYGGNAD AV FLERBOSTADSHUS			
 ARKCON BYGGKONSULTER		Katrinebergsgatan 19 504 39 Borås 033-120 120 post@arkcon.se www.arkcon.se	
UPPDRAGSR:	15 165	RITAD/KONSTR. AV	HANDLAGGARE
DATUM	15 165	ANSVARIG	A. Berfner
PLAN 4			
SKALA	1:50 (A1) 1:100 (A3)	NUMMER	A03-61-41
		BET	

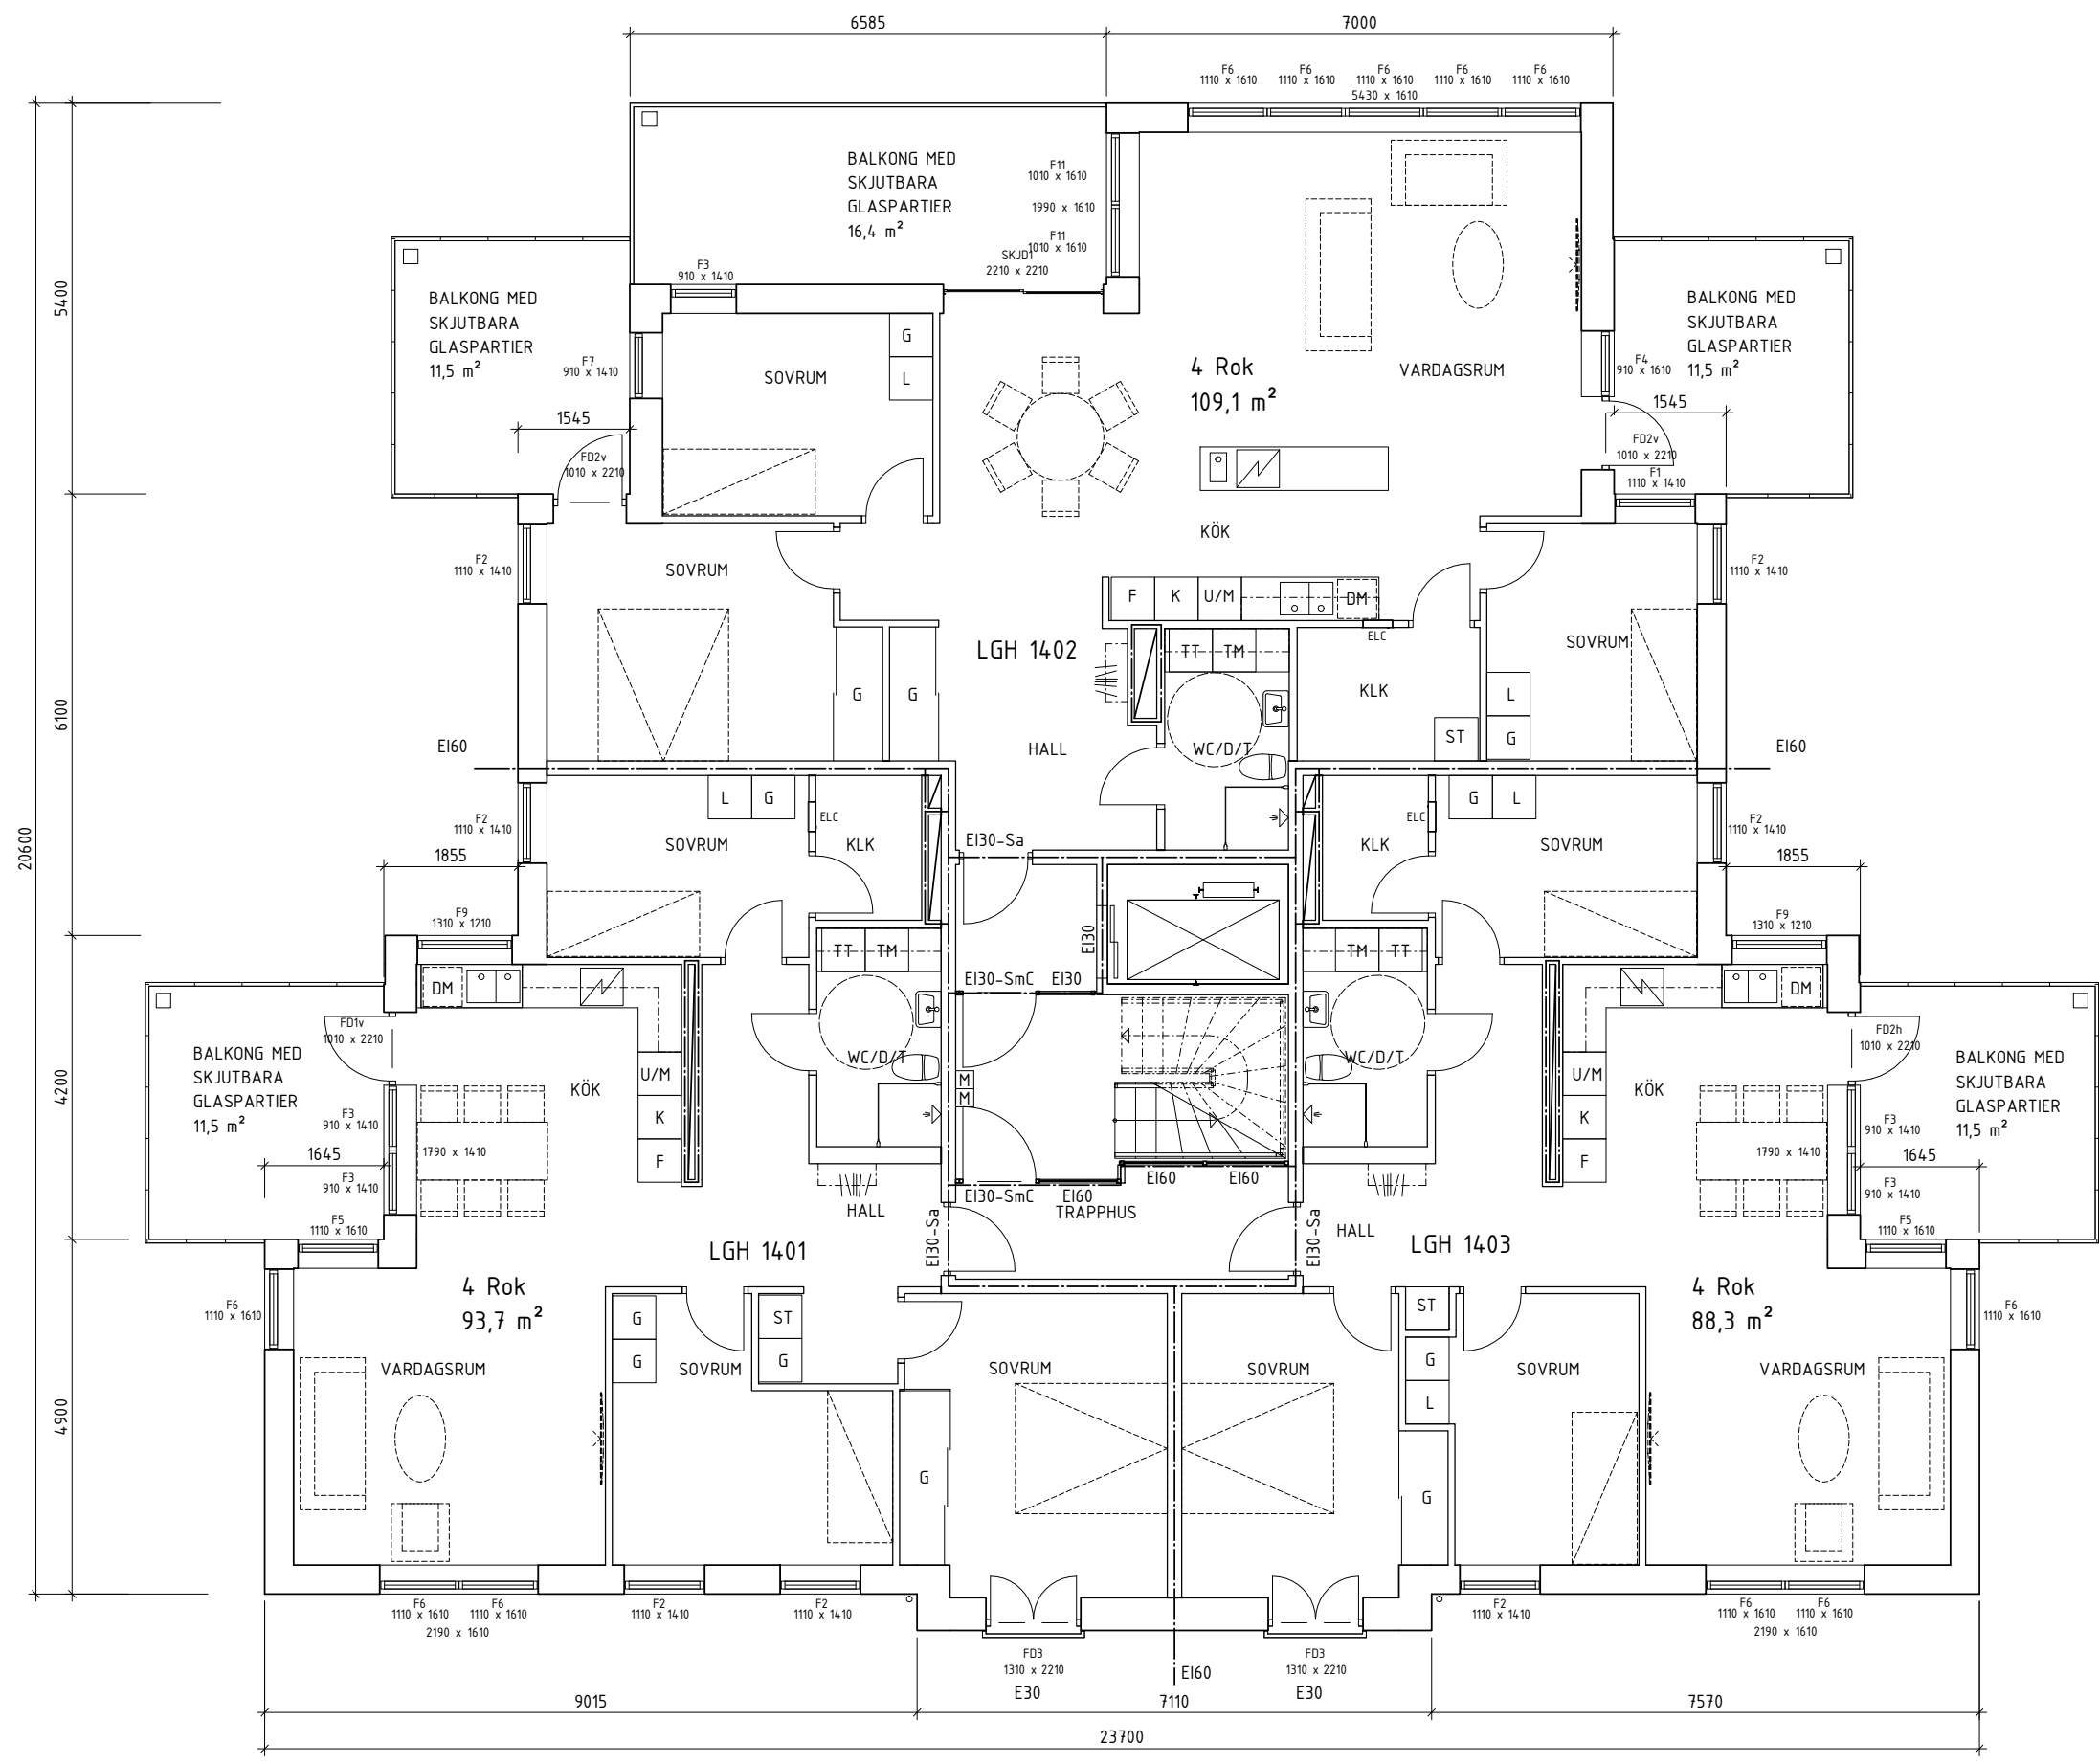


PH - 2017.06.14

BET	ÄNDRINGEN AVSER	DATUM	EGEN
PRELIMINÄRHANDLING			
TRANEMO KOMMUN GUDARP 12:1 NYBYGGNAD AV FLERBOSTADSHUS			
 ARKCON BYGGKONSULTER		Katrinebergsgatan 19 504 39 Borås 033-120 120 post@arkcon.se www.arkcon.se	
UPPDRAGSR:	15 165	RITAD/KONSTR. AV	ANSVARIG
DATUM		AN. AS	A. Berfner
PLAN 5			
SKALA	1:50 (A1) 1:100 (A3)	NUMMER	A03-61-51
		BET	

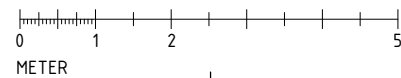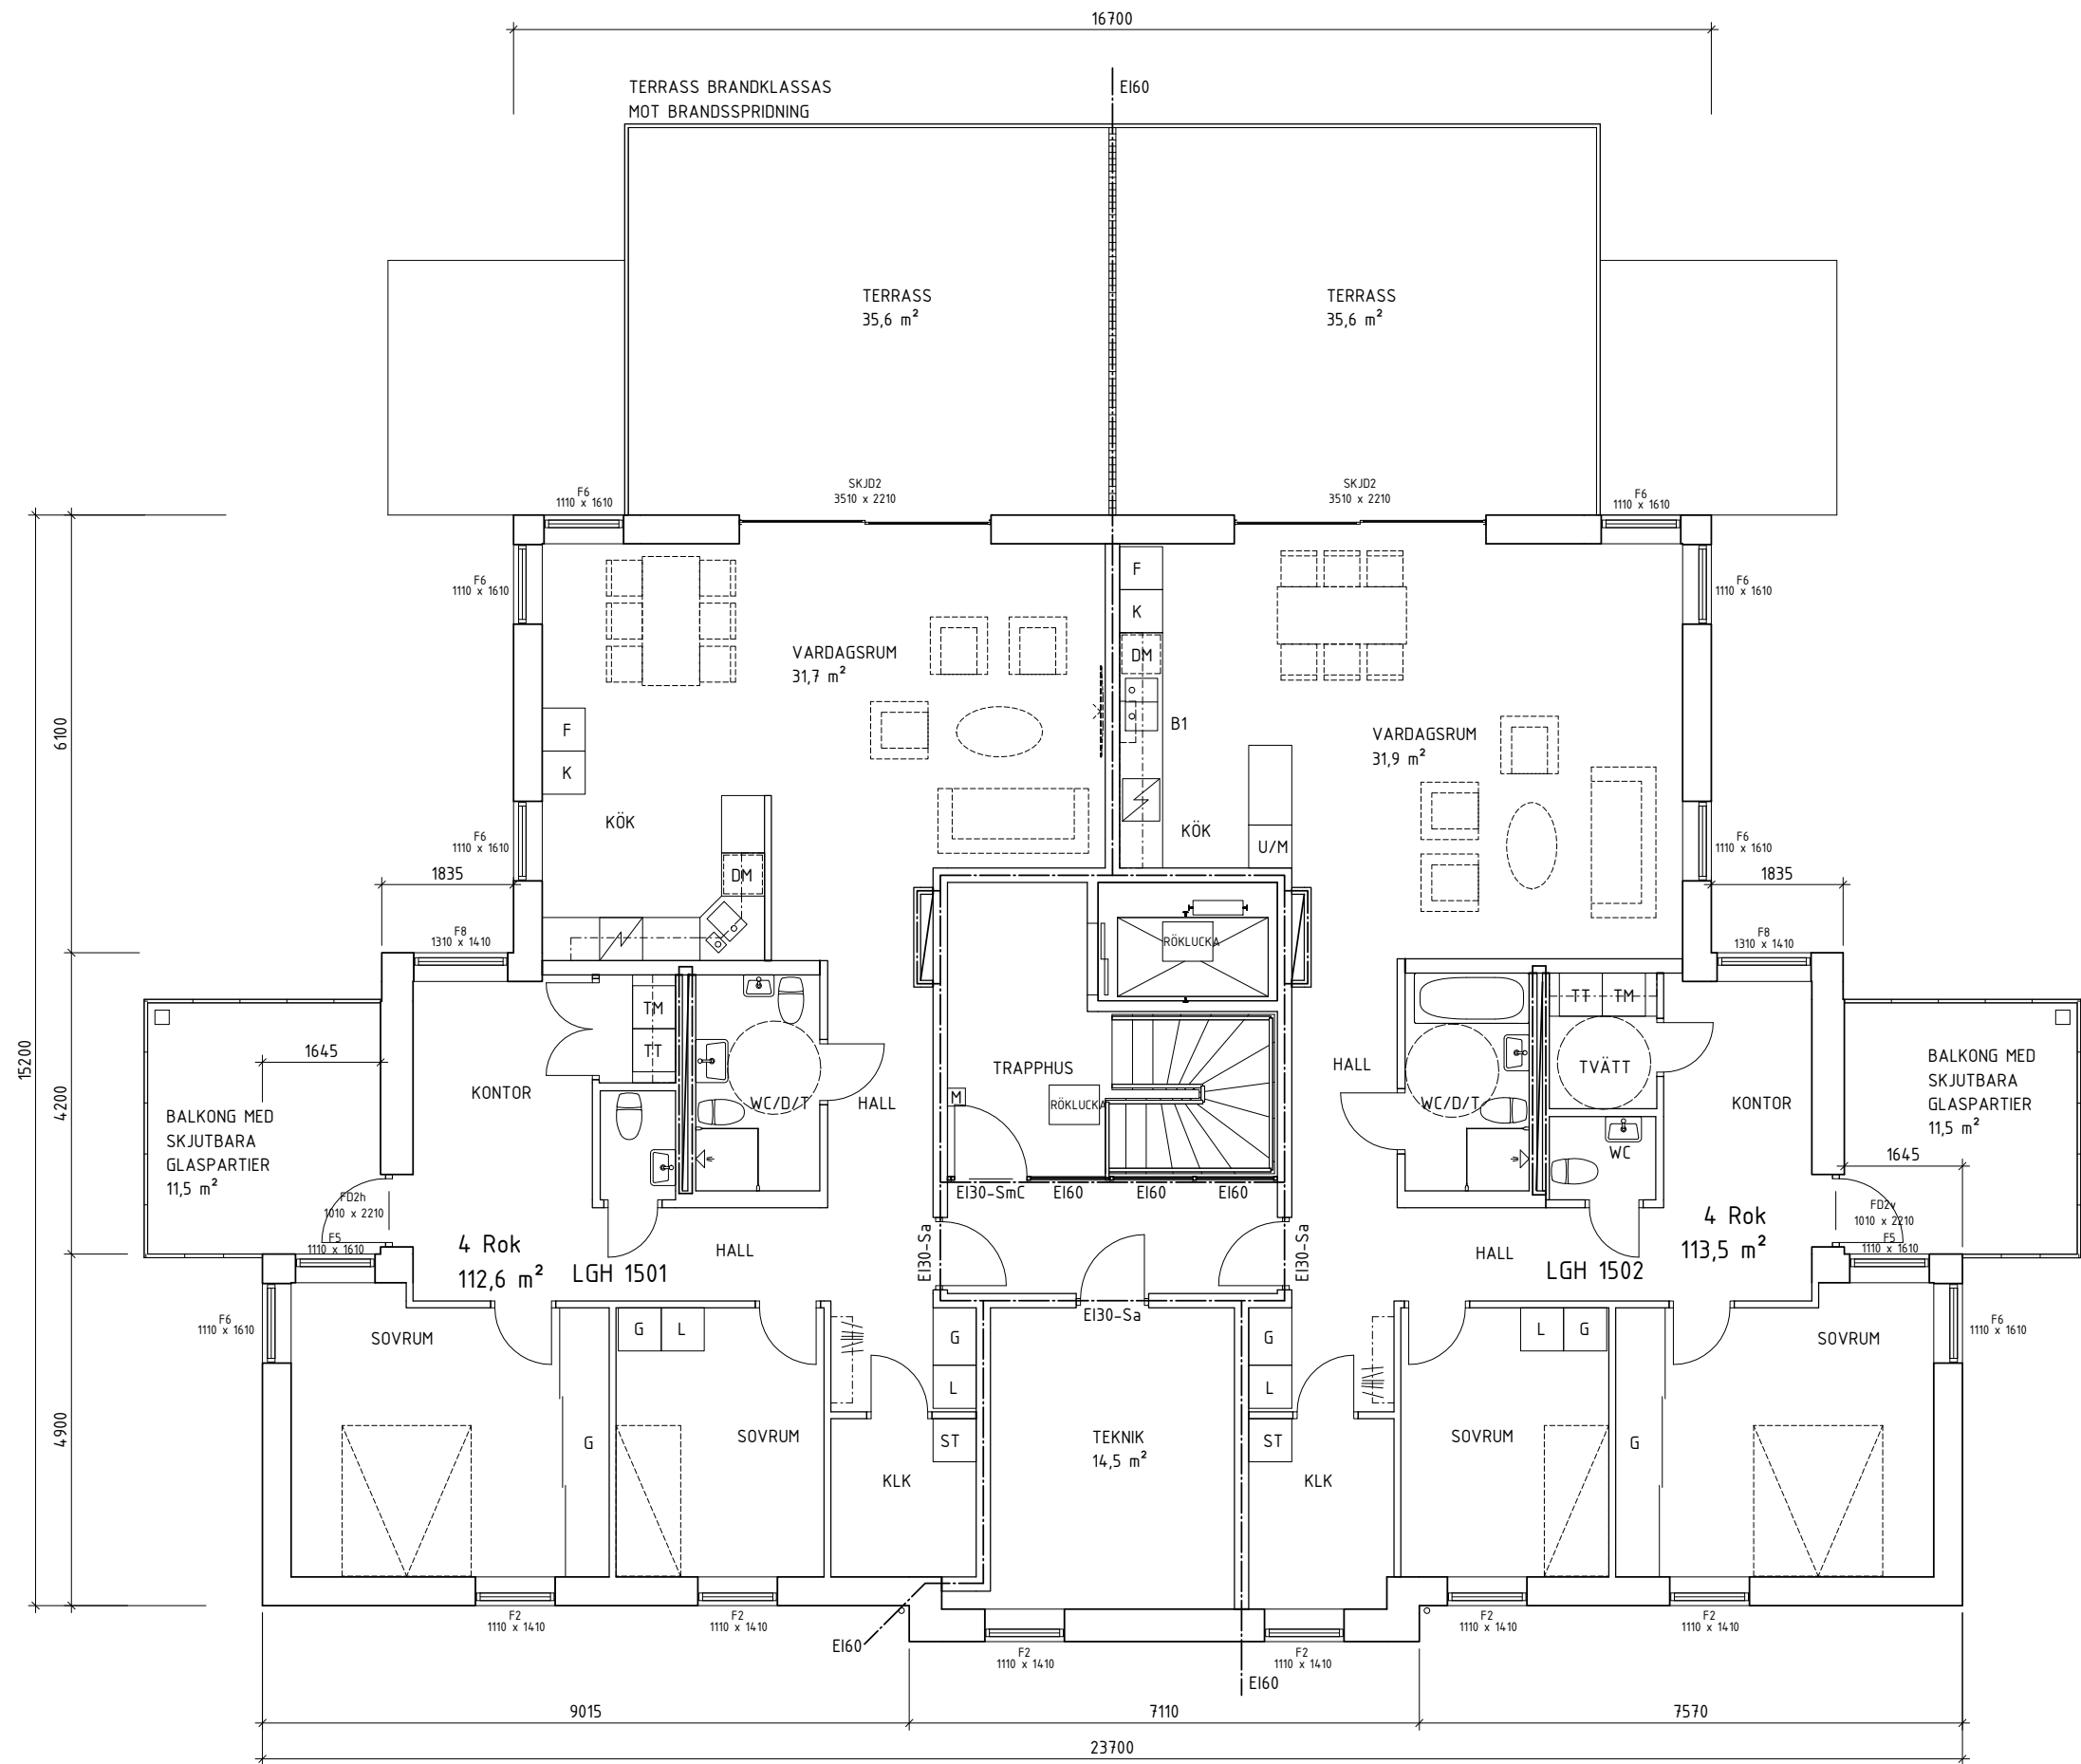

PH - 2017.06.14

BET	ÄNDRINGEN AVSER	DATUM	SÖK
PRELIMINÄRHANDLING			
TRANEMO KOMMUN GUDARP 12:1 NYBYGGNAD AV FLERBOSTADSHUS			
 ARKCON BYGGKONSULTER		Katrinebergsgatan 19 504 39 Borås 033-120 120 post@arkcon.se www.arkcon.se	
UPPDRAGSR.	15 165	RITAD/KONSTR. AV AN./AS	HANDLAGGARE A. Berfner
DATUM	ANSVARIG A. Berfner		
PLAN 6			
SKALA	1:50 (A1) 1:100 (A3)	NUMMER	A03-61-61 BET

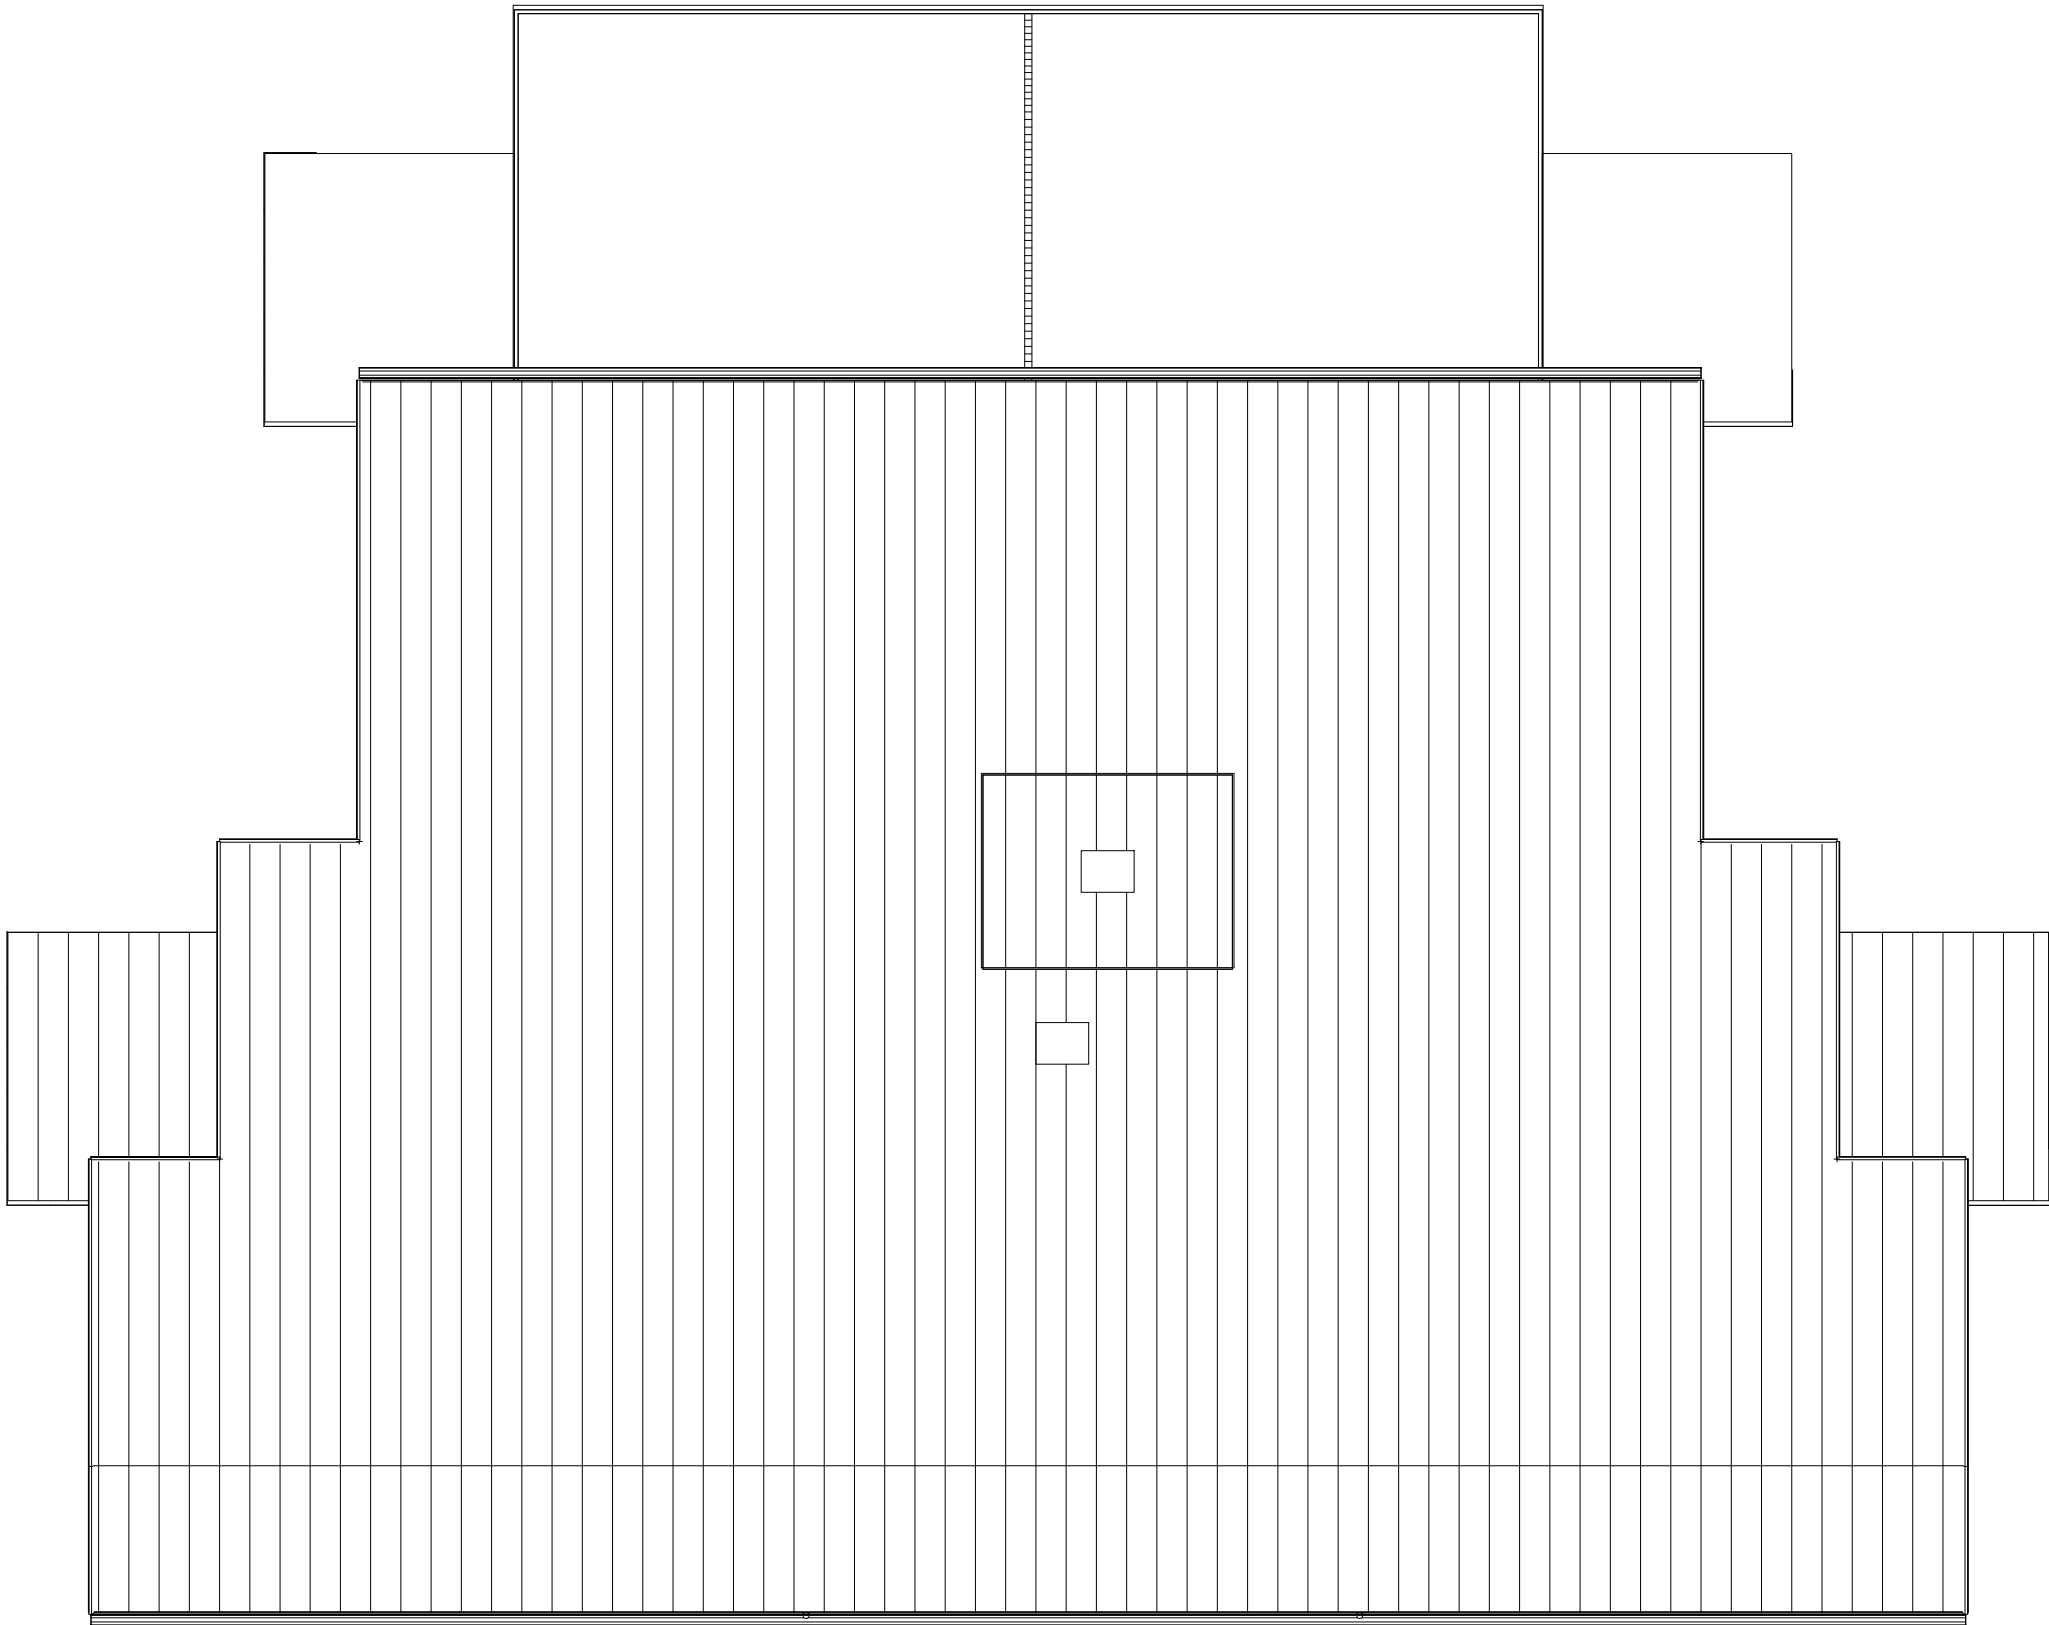

PH - 2017.06.14

BET	ÄNDRINGEN AVSER	DATUM	CON
PRELIMINÄRHANDLING			
TRANEMO KOMMUN GUDARP 12:1 NYBYGGNAD AV FLERBOSTADSHUS			
 BYGGKONSULTER		Katrinebergsgatan 19 504 39 Borås 033-120 120 post@arkcon.se www.arkcon.se	
UPPDRAGSR:	15 165	RITAD/KONSTR. AV	AN. AS
DATUM		HANDLAGGARE	A. Berfner
		ANSVARIG	A. Berfner
TAKPLAN			
SKALA	1:50 (A1) 1:100 (A3)	NUMMER	A03-61-70
		BET	

KULÖR
PUTSFASAD STO 16044
NÄRMSTA NCAS KULÖR
NCS S 1505-Y40R
RÖTT FASADTEGEL ENLIGT
SENARE BESKED



FASAD MOT NORDVÄST




FASAD MOT SYDÖST



FASAD MOT SYDVÄST



FASAD MOT NORDÖST

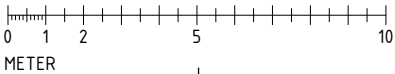


PH - 2017.06.14

BET	ÄNDRINGEN AVSER	DATUM	ÖSK
PRELIMINÄRHANDLING			
TRANEMO KOMMUN GUDARP 12:1 NYBYGGNAD AV FLERBOSTADSHUS			
 ARKCON BYGGKONSULTER		Kärlbergsgatan 19 504 39 Borås 033-120 120 post@arkcon.se www.arkcon.se	
UPPDRAGSR.	15 165	RITAD/KONSTR. AV	AN. AS
DATUM		HANDLAGGARE	A. Berfner
		ANSVARIG	A. Berfner
FASADER			
SKALA	1:100 (A1) 1:200 (A3)	NUMMER	A03-62-11



SEKTION A-A

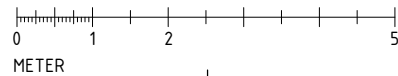


PH - 2017.06.14

BET	ÄNDRINGEN AVSER	DATUM	SIGN
PRELIMINÄRHANDLING			
TRANEMO KOMMUN GUDARP 12:1 NYBYGGNAD AV FLERBOSTADSHUS			
 ARKCON BYGGKONSULTER		Katrinebergsgatan 19 504 39 Borås 033-120 120 post@arkcon.se www.arkcon.se	
UPPDRAGSR 15 165	RITAD/KONSTR. AV AN, AS	HANDLAGGARE A. Berfner	
DATUM	ANSVARIG A. Berfner		
SEKTION A-A			
SKALA 1:50 (A1) 1:100 (A3)	NUMMER A03-63-11	BET	



SEKTION B-B

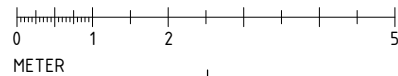

PH - 2017.06.14

BET	ÄNDRINGEN AVSER	DATUM	SIGN
PRELIMINÄRHANDLING			
TRANEMO KOMMUN GUDARP 12:1 NYBYGGNAD AV FLERBOSTADSHUS			
 ARKCON BYGGKONSULTER		Katrinebergsgatan 19 504 39 Borås 033-120 120 post@arkcon.se www.arkcon.se	
UPPDRAGSR. 15 165	RITAD/KONSTR. AV AN, AS	HANDLAGGARE A. Berfner	
DATUM	ANSVARIG A. Berfner		
SEKTION B-B			
SKALA 1:50 (A1) 1:100 (A3)	NUMMER A03-63-12	BET	