

Ar 1972 den 13 juli, § 220 v
blev detta förslag antaget av
Byggnadsnämnden i Norrtälje,
beträffande tjänstens vägnar:

Bengt Strandberg
Sekreterare

Byggnadsplanebestämmelser tillhörande
förslag till

BYGGNADSPLAN FÖR MJÖLSTA 1:7, 1:8, 1:9 OCH VÄNGSJÖBERGS EGNA-
HEMSOMRÅDE 5:2

inom Norrtälje kommun, Stockholms län.

§ 1

BYGGNADSPLANEOMRÅDETS ANVÄNDNING

Byggnadsmark

Med B betecknat område får användas endast för bostadsändamål

§ 2

MARK SOM ICKE FÅR BEBYGGAS

Med punktprickning betecknad mark får icke bebyggas.

§ 3

BYGGNADSSÄTT

Med F betecknat område får bebyggas endast med fristående hus.

§ 4

TOMTFLATS STORLEK

Mom 1 Å med F betecknat område får tomtplats ej givas mindre areal än 2 000 m².

Mom 2 Å med F index 12 och 15 betecknat område får tomtplats ej givas mindre areal än 1 200 resp 1 500 m².

§ 5

BYGGNADS LÄGE

Mom 1 Å med F betecknat område får huvudbyggnad ej uppföras närmare gräns mot granntomtplats än 6 meter.

Mom 2 Å med F betecknat område får uthus ej uppföras närmare gräns mot granntomtplats än 6 meter. Dock må byggnadsnämnden efter grannes hörande medgiva mindre avstånd.

Bil 1

STOCKHOLMS LÄNSSTYRELSEN	
21 NOV 1972 (114)	
72/524	3/11

INKOM 110822-

-9.NOV.72 1929 72

LÄNSSTYRELSEN
STOCKHOLMS LÄN

§ 6

ANTAL BYGGNADER OCH BYGGNADSYTA Å TOMTPLATS

Å tomtplats som omfattas med F betecknat område får endast en huvudbyggnad samt ett uthus uppföras med en sammanlagd yta av högst 120 m².

§ 7

VÅNINGSANTAL

Å med I betecknat område får byggnad uppföras till högst en våning. Vind får icke inredas.

§ 8

BYGGNADS HÖJD

Mom 1 Å med I betecknat område får huvudbyggnad ej uppföras till större höjd än 3,5 meter.

Mom 2 Å med I betecknat område får uthus ej uppföras till större höjd än 2,5 meter.

§ 9

TAKLUTNING

Tak får givas en lutning mot horisontalplanet av högst 30°.

§ 10

ANTAL LÄGENHETER

Å med F betecknat område får huvudbyggnad ej inrymma flera än en bostadslägenhet. I uthus får efter byggnadsnämndens prövning enstaka bostadsrum inredas.

Stockholm i februari 1972



Bo Eliasson
lantmätare


År 1974 den 13 juni, s 820
 blev detta förslag antaget av
 Byggnadsnämnden i Norrtälje,
 betygat & tjänstens vägar:

Bengt Sundberg
 Sekreterare

FÖRSLAG TILL BYGGNADSPLAN FÖR
 MJÖLSTA 17, 18, 19 OCH VÄNGSJÖBERGS
 EGNAHEMSOMRÅDE 5²
 INOM NORRTÄLJE KOMMUN
 STOCKHOLMS LÄN

STOCKHOLM I FEBRUARI 1972 REV I JUNI 1972

Bo Eliason
 BO ELIASON
 LANTMÄTARE

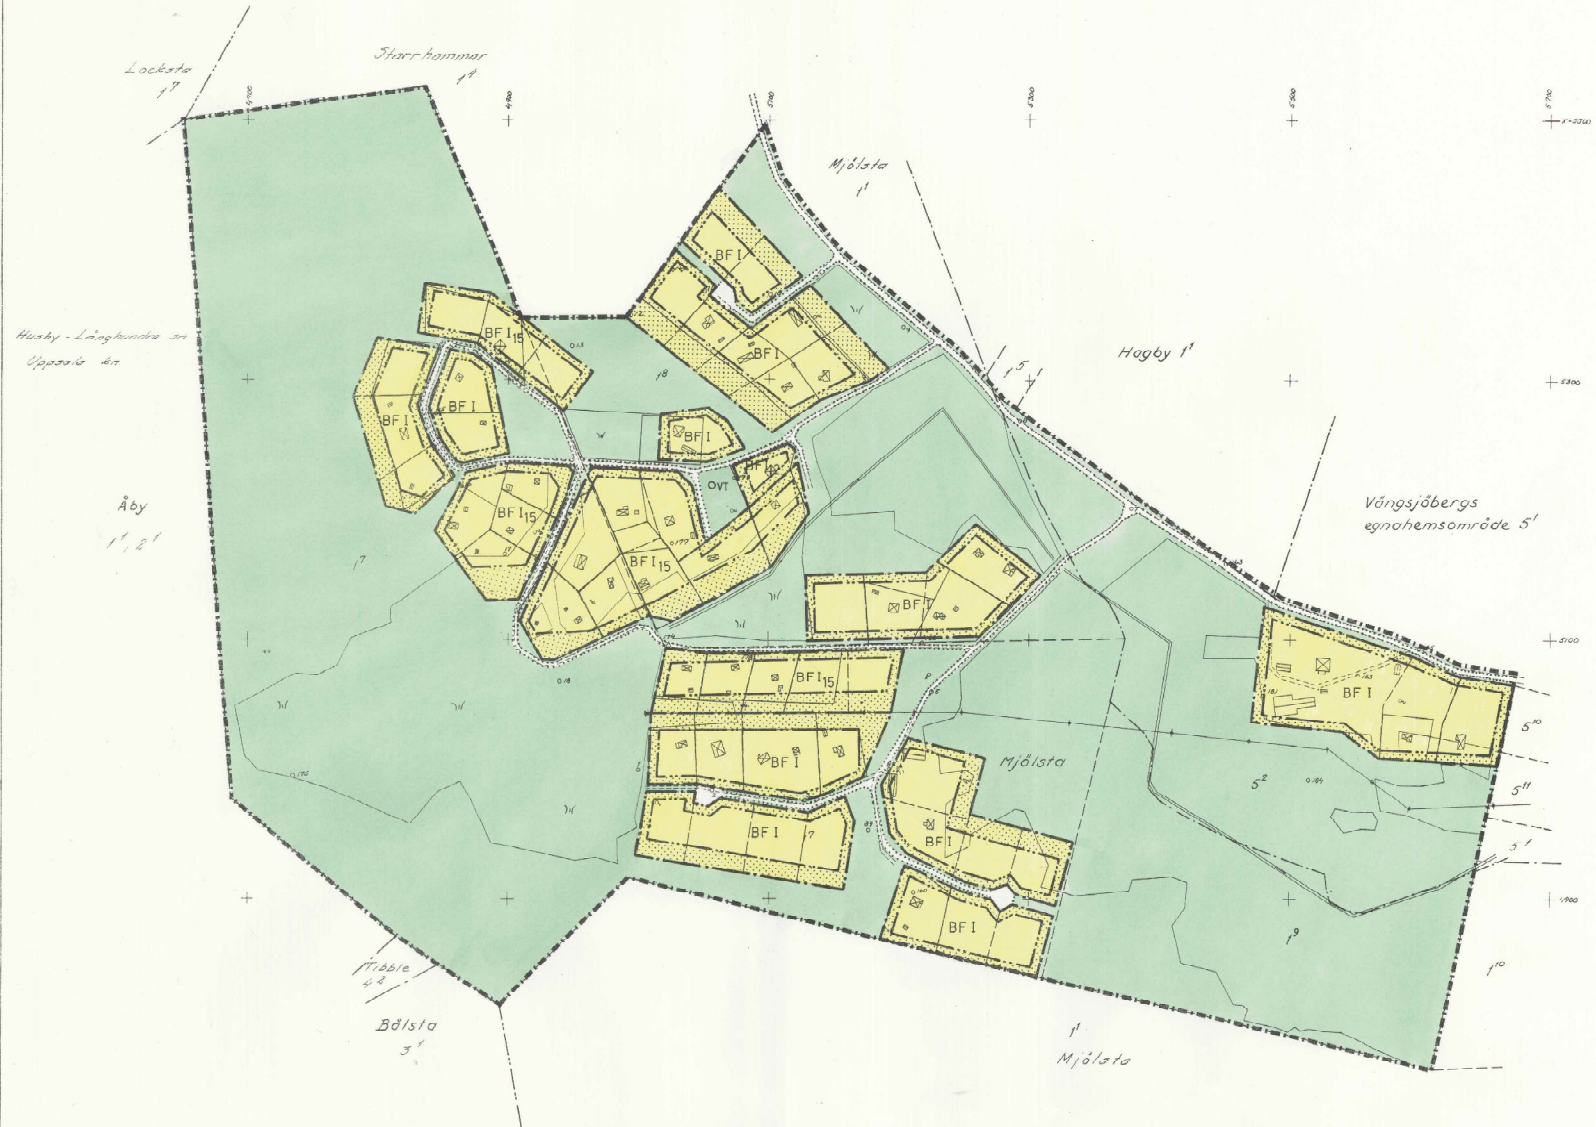

- BETECKNINGAR**
- GRUNDKARTA**
- FASTIGHETSGRÄNSER
 - 18 FASTIGHETS BETECKNING
 - VÄG
 - ⊠ ELEKTRISK HÖGSPÄNNINGSLEDNING
 - ▨ HUVUDBYGGNAD RESP. UTHUS
 - ▬ DIKE
 - ÅKERKANT
 - STAKET
 - + PUNKT I RUTNAI
 - + POLYGONPUNKT

- BYGGNADSPLANEKARTA**
- A. GRÄNSBETECKNINGAR**
- BYGGNADSPLANEGRÄNS
 - VÄG- BYGGNADSMARKS- OCH ANNAN OMRÅDESGRÄNS
 - BESTÄMMELSEGRÄNS
 - GRÄNSLINJER EJ AVSEDDA ATT FASTSTÄLLAS

- B. OMRÅDESBETECKNINGAR**
- ALLMÄN FLÄT
- ▨ VÄG
 - ▨ PARK

- BYGGNADSMARK**
- ▨ OMRÅDE FÖR BOSTADSÄNDAMÅL FRISTÄENDE HUS

- C. ÖVRIGA BETECKNINGAR**
- ▨ MARK SOM ICKE FÅR BEBYGGAS
- I ANTAL VÅNINGAR

SKALA 1:2000

År 1974-03-14
 Fastslått av Gens. Inläggning av skiljelinjer i byggnadsplan
 på samt respektive tvärsnitt av skiljelinjer
 skiljelinjer i Skälafälles län som ovan
 på tjänstens vägar
 Eva Söderlund

GRUNDKARTANS LINJER MED ORIGINALT INTYGAS

Bo Eliason
 LANTMÄTARE

14-04
 Kopieras likhet med original
 bestyrkes i tjänsten
 E. Pring

66 m 1155-56

14-04