




Fasad A1
1:100

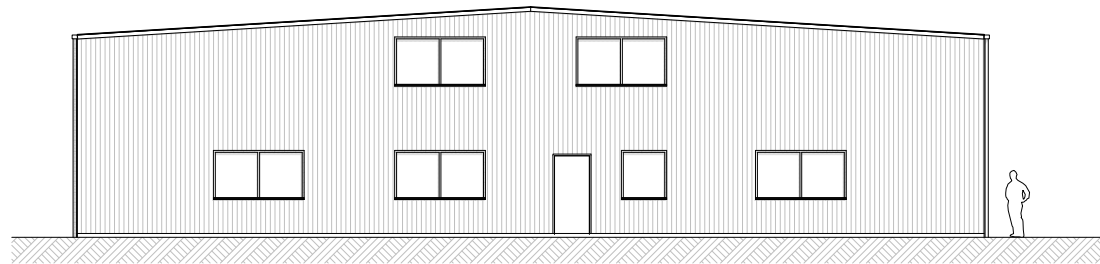


Fasad A4
1:100

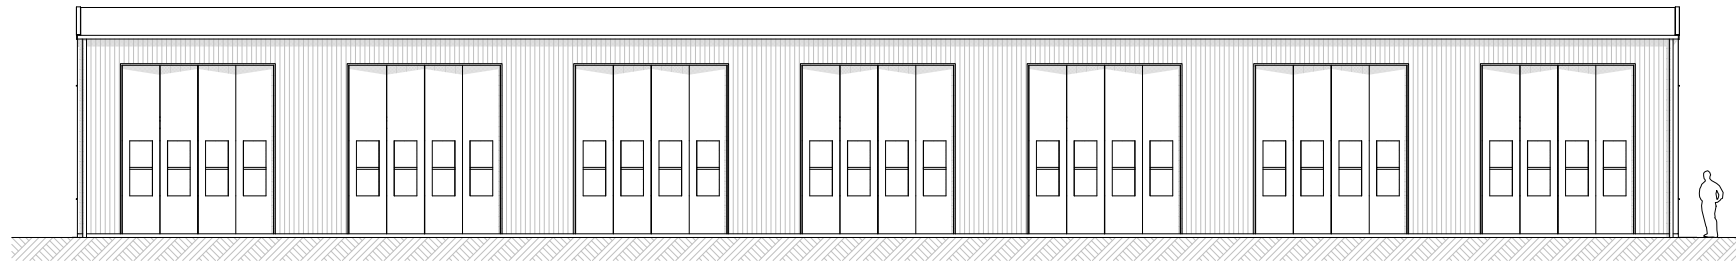

Fasad A3
1:100

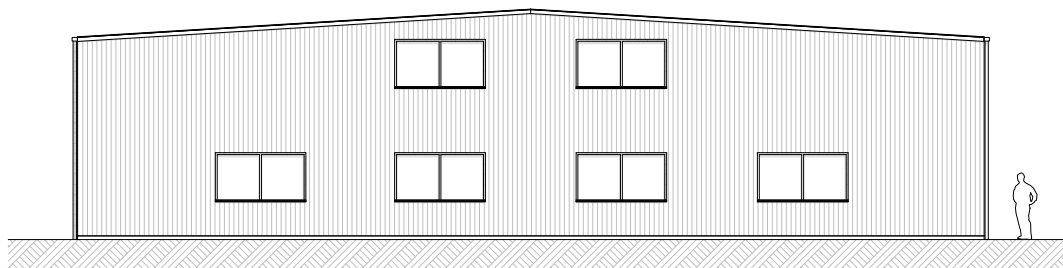


Fasad A2
1:100

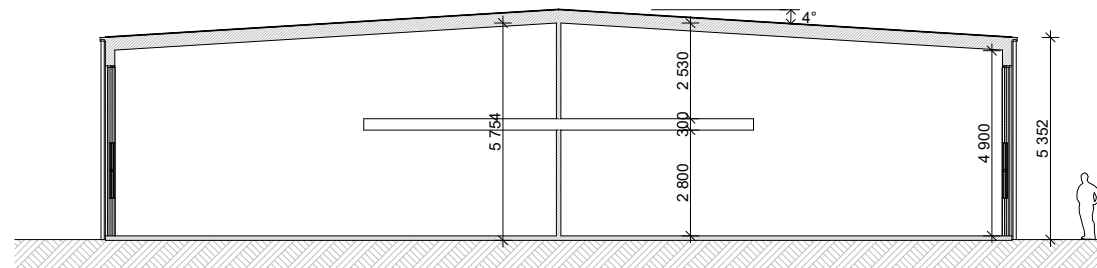

Sektion A-A
1:100

PRELIMINÄR HANDLING 2024-01-16

BET	ÄNDRING AVSER	DATUM	Sign.
 HAMILTONE FASTIGHETER			
			
BYGG- HERRE	FOJAB		tel. 040-27 98 00
A	UPPDRAG NR 12283.0400	RITAD AV ALN	HANDLAGGARE
DATUM	ANSVARIG ALN		
HÅLLBARLOKAL NYBYGGNAD KALLFÖRRÄD Fasader			
SKALA A3 1:100	NUMMER A-40-3-100	BET	