

Lantmäteriet, Fastighetsinskrivning  
BOX 451  
SE 281 24 HÄSSLEHOLM  
Telefon: 0771-63 63 63

Ärendenr: D-2012-00089831  
Ingivarnr: 100549  
E.ON ELNÄT SVERIGE AB  
BOX 233, ATT: LOLA NORLIN  
SE 281 23 HÄSSLEHOLM

Ärendenr: D-2012-00089831  
Inskrivningsdatum: 2012-03-16  
Innehåll: Avtalsrättighet  
Fastighet:  
ÄNGELHOLM MUNKALJUNGBY 25:4

Lantmäteriet, Fastighetsinskrivning, har fattat beslut i ärendet.

Eventuell underrättelse, där det framgår vilket beslut som fattats, och faktura skickas i särskilt brev.

Originalhandlingar återsänds tillsammans med detta brev. Om ärendet innehåller skriftligt pantbrev utfärdat efter 1972-01-01 och åtgärder som berör det pantbrevet har beviljats behålls pantbrevet av Lantmäteriet för makulering.

#### Handläggningsinformation

Ärendet innehåller





Lantmäteriet  
Inskrivningsmyndigheten  
Box 452  
281 24 HÄSSLEHOLM

E.ON Elnät Sverige AB  
Box 233  
281 23 Hässleholm  
www.eon.se

Lola Norling  
Tel 070-2647924  
Fax 0451-145 40  
lola.a.norling@eon.se

Hässleholm 2012-03-15

**Inskrivning av markupplåtelseavtal**

**Ingivarenummer 100549**

Härmed översänds fastighet **Munka Ljungby 25:4**, i original och en kopia,  
1 st markupplåtelseavtal för inskrivning.

Om insända handlingar har fel eller brister som gör att dessa måste  
återsändas till oss lämnas härmed medgivande om att detta kan göras utan  
att föregås av telefonkontakt.

Vi hoppas att detta medgivande kan underlätta för Er.

**Efter åtgärd önskas faktura samt originalhandlingar åter  
under nedanstående adress:**

E.ON Elnät Sverige AB  
Ing nr: 100549  
Lola Norling, Tillstånd & Rättigheter  
Box 233  
281 23 HÄSSLEHOLM

Med vänlig hälsning

E.ON Elnät Sverige AB  
Anläggning  
Tillstånd & Rättigheter

Lola Norling  
Tillståndstekniker

Bankgiro: 5967-4770  
PlusGiro: 428794-2  
Org.Nr: 556070-6060  
Säte: Malmö

|                                     |                        |                                 |                  |               |
|-------------------------------------|------------------------|---------------------------------|------------------|---------------|
| Ledning<br>LRKD fack 6, 12 kV       | Konc. nr.<br>6016      | Löpnr.<br>148                   | IB-nr.<br>308693 | Ägarnr.<br>21 |
| Inskrivningsmyndighet<br>Hässleholm | Ersättning<br>2 912 kr | Utbetalningsdatum<br>2012-03-15 |                  |               |

## MARKUPPLÅTELSEAVTAL AVSEENDE

ELLEDNING: ☒ MARKTRANSFORMATOR: ☐ NÄT

Mellan undertecknad/e:  
Mikael Andersson  
Helén Andersson

såsom ägare av fastigheten/erna:  
Munka Ljungby 25:4

i:  
Ängelholm

nedan benämnd/a fastighetsägaren,

nedan benämnd/a egendomen

kommun,

samt E.ON Elnät Sverige AB, nedan benämnd ledningsägaren, såsom ägare av fastigheterna Härnäs 1:94 och Hallandsboda 1:82 i Olofströms kommun, Blekinge län, är följande överenskommelse träffad till förmån för sistnämnda fastigheter.

## § 1 Upplåtelsens omfattning

Fastighetsägaren medger ledningsägaren rätt

- att anlägga och för all framtid bibehålla elektrisk starkströmsledning med en systemspänning av högst 24 kV jämte tillbehör såsom transformatorer samt jordtag och övriga säkerhetsanordningar, allt nedan benämnt ledningen, i den sträckning som blivit utstakad på marken eller som redovisas på bifogade karta
- att på egendomen, nu och framdeles, fälla för ledningen hinderliga eller för dess säkerhet farliga träd och buskar, vilka förblir fastighetsägarens egendom. Skogsgatans bredd anges i värdeningsprotokoll
- att i erforderlig omfattning äga tillträde till egendomen för ledningens anläggande samt för tillsyn, underhåll, ombyggnad och reparation av densamma, varvid ledningsägaren har rätt, i den mån detta kan ske utan väsentlig olägenhet, iaktta av fastighetsägaren givna anvisningar beträffande rätten att ta väg

## § 2 Föreskrifter

- Ledningsägaren skall utöva rättigheterna så att egendomen inte betungas mer än nödvändigt.
- Jordkabel skall i åker- och betesmark förläggas på sådant sätt att bruksmetoder av åkermark som är normala vid tidpunkten för ledningens anläggande efter anläggandet skall kunna utövas ovanför ledningen. Jordkabel skall i skogsmark förläggas på sådant sätt att normala skogsbruksmetoder vid tidpunkten för ledningens anläggande efter anläggandet skall kunna utövas invid ledningen och normala transporter skall kunna ske över ledningen. Då besvärliga markförhållanden i kombination med skogsbruksåtgärder såsom tunga transporter över ledningen innebär att ledningen uppenbart riskerar att skadas skall dock åtgärderna omedelbart avbrytas och ledningsägaren kontaktas. Jordkabel skall inom vägområde för enskild väg förläggas på sådant sätt att normalt nyttjande och underhåll av vägen efter anläggandet inte försvåras
- Om koncessionen för ledningen upphör eller ledningen av annan anledning inte längre skall nyttjas, åtar sig ledningsägaren att på sin bekostnad tillse att egendomen befrias från i laga ordning meddelade rättigheter avseende ledningen. Om det är påkallat av allmänt eller enskilt intresse skall ledningsägaren i samband härmed tillse att ledningen med tillhörande anordningar tas bort.
- Fastighetsägaren får inte i ledningens närhet ändra markanvändningen genom att exempelvis uppföra byggnad eller annan anläggning eller anordna upplag, ej heller ändra marknivån, så att ledningens bibehållande, enligt vad varje tidpunkt gällande säkerhetsföreskrifter, äventyras. Enligt, vid tidpunkten för detta avtals tecknande, gällande säkerhetsföreskrifter skall det honsontella avståndet mellan närmaste byggnadsdel och transformatorstation uppgå till minst 5 meter.

För elledning i mark får byggnad eller annan anläggning inte utan ledningsägarens medgivande och lämnade instruktioner uppföras på närmare avstånd än 3 meter från ledningen. Inte heller får utan ledningsägarens medgivande upplag anordnas eller marknivån ändras ovanför ledningen, så att reparation och underhåll försvåras

- Fastighetsägaren får inte i ledningens närhet utan ledningsägarens i god tid inhämtade medgivande spränga, falla träd, schakta eller vidta annan åtgärd som kan medföra fara för ledningen eller medföra att ledningen kan vålla skada på person eller egendom. Det åligger ledningsägaren att genom sakkunnig personal utan kostnad för fastighetsägaren upplysa om eller märka ut elledningens sträckning och anvisa eller vidta lämpliga skyddsåtgärder vid utförande av nyss nämnda arbeten samt att ersätta fastighetsägaren de merkostnader som uppkommer för honom till följd av de anvisade åtgärderna

Ledningsägarens åtaganden att utan kostnad för fastighetsägaren vidta lämpliga skyddsåtgärder eller svara för merkostnader till följd av anvisade åtgärder enligt detta moment, är begränsade till oförändrad markanvändning

## § 3 Tillträde

Ledningsägaren får omedelbart ta i anspråk de i enlighet med § 1 upplåtna rättigheterna. Rättigheterna anses ha tagits i anspråk då ledningens anläggande eller avverkning för ledningen påbörjats. Med avverkning skall dock inte förstås borttagande av enskilda träd och buskar i samband med staknings- och mättningsarbeten.

## § 4 Ersättning för bestående skada

- För bestående skada till följd av upplåtelse och föreskrifter enligt detta avtal, skall ledningsägaren betala en engångsersättning som skall beräknas efter de värderingsgrunder för bestämmande av ersättning för kraftledningsintrång som allmänt tillämpas vid tidpunkten för tillträdet.
- Överenskommen ersättning skall, såvida inte lagfarts- eller in-teckningsförhållandena i egendomen utgör hinder, utbetalas senast tre månader efter det överenskommelse träffats och erforderlig koncession för ledningen erhållits. Har tillträde ägt rum innan ersättningen erlägges, skall denna uppräknas enligt 4 kap 4 § expropriationslagen från den dag tillträdet skett enligt definitionen i § 3 till tidpunkten för träffande av överenskommelse om ersättningen. Räkna enligt expropriationslagen skall utgå på det uppräknade beloppet från och med tillträdesdagen till och med betalningsdagen.
- Är egendomen eller del därav som berörs av upplåtelsen utarrenderad, skall särskild överenskommelse träffas enligt § 4 a) och b) med arrendatorn för bestämmande av den ersättning som denne är berättigad till.

#### § 5 Ersättning för tillfällig skada

- a) För tillfälliga skador som uppkommer vid, och som följd av, ledningens anläggande, tillsyn, underhåll, ombyggnad och reparation skall ersättning utgå i varje särskilt fall. När abonnemangsförhållande foreligger skall ersättning dock inte utgå för obetydlig skada.
- b) Skador enligt § 5 a) skall värderas och regleras snarast möjligt efter skadans uppkomst. Kan överenskommelse inte träffas, skall tvisten avgöras vid ledningsförrättning om sådan pågår eller av domstol.
- c) Är egendomen eller del därav som berörs av upplåtelsen utarrenderad, skall träffas särskild överenskommelse enligt § 5 a) med arrendatorn för bestämmande av den ersättning som denne är berättigad till.

#### § 6 Oförutsedd skada

Uppkommer fråga om ersättning för skada eller intrång, som uppstått efter ersättnings slutliga bestämmande och därvid inte kunnat förutses, skall ersättningsfrågan på fastighetsägarens begäran upptas till prövning. Eventuella skador till följd av elektromagnetiska fält skall behandlas enligt denna paragraf.

#### § 7 Inlösen av skog m m

Om fastighetsägaren efter förfrågan från ledningsägaren ej åtar sig att avverka och tillvarata den skog som skall fallas vid nyanläggning eller breddning av skogsgata, skall ledningsägaren inlösa den rotstående skogen.

Den som svarar för avverkningsarbetet vid ledningens framdragande, underhåll och/eller i samband med underhållsreparation har att tillse att avverkningsrester inte kvarlämnas så att fara för insektsangrepp i skogsvårdslagens bemärkelse uppstår.

#### § 8 Ledningsförrättning m m

Detta avtal får, med undantag av §§ 6 och 10, läggas till grund för beslut om ledningsrätt såsom överenskommelse enligt 14 § första stycket ledningsrättslagen. Avtalet får alternativt inskrivas som servitut. Innan ledningsbeslutet vunnit laga kraft eller avtalet inskrivits är fastighetsägaren skyldig att vid överlåtelse eller upplåtelse av egendomen eller av ledningen berord del därav, göra förbehåll om detta avtals bestånd.

Om ledningsägaren med stöd av denna bestämmelse ansöker om ledningsrätt motsätter sig inte fastighetsägaren/arrendatorn ansökan.

#### § 9 Överlåtelse av ledningen

Ledningsägaren har rätt och skyldighet att vid överlåtelse av ledningen sätta nye ägaren i sitt ställe beträffande rättigheter och skyldigheter i detta avtal.

Såsom arrendator/nyttjanderättshavare av ovan nämnda egendom godkänner jag/vi förestående avtal till alla delar i den omfattning min/vår rätt berörs.

☐ Egendomen, eller del därav som berörs av ledningen, är inte utarrenderad eller på annat sätt upplåten med nyttjanderätt, intygas.

.....  
Datum Arrendator/nyttjanderättshavares underskrift

Namnförtydligande

Av detta avtal har två likalydande exemplar upprättats och utväxlats mellan parterna.

Hässelholm 2012-03-15

Ort och datum

E.ON Elnät Sverige AB

Lola Norling

enligt fullmakt

Lola Norling

Namnförtydligande

Munka-Ljungby 17/1-2012

Ort och datum

Helen Andersson

Fastighetsägares underskrift

Helen Andersson

Namnförtydligande

Mikael Andersson

Fastighetsägares underskrift

Mikael Andersson

Namnförtydligande

☐ Flera fastighetsägare på bilaga

Ytterligare bilagor:

☐ Karta

☐

☐

Kontaktperson hos fastighetsägaren:

Mikael Andersson

Namn


Örkeljungavägen 450

266 93 Munka-Ljungby

Adress

0431-44 01 22, 0703-49 09 44

Telefon

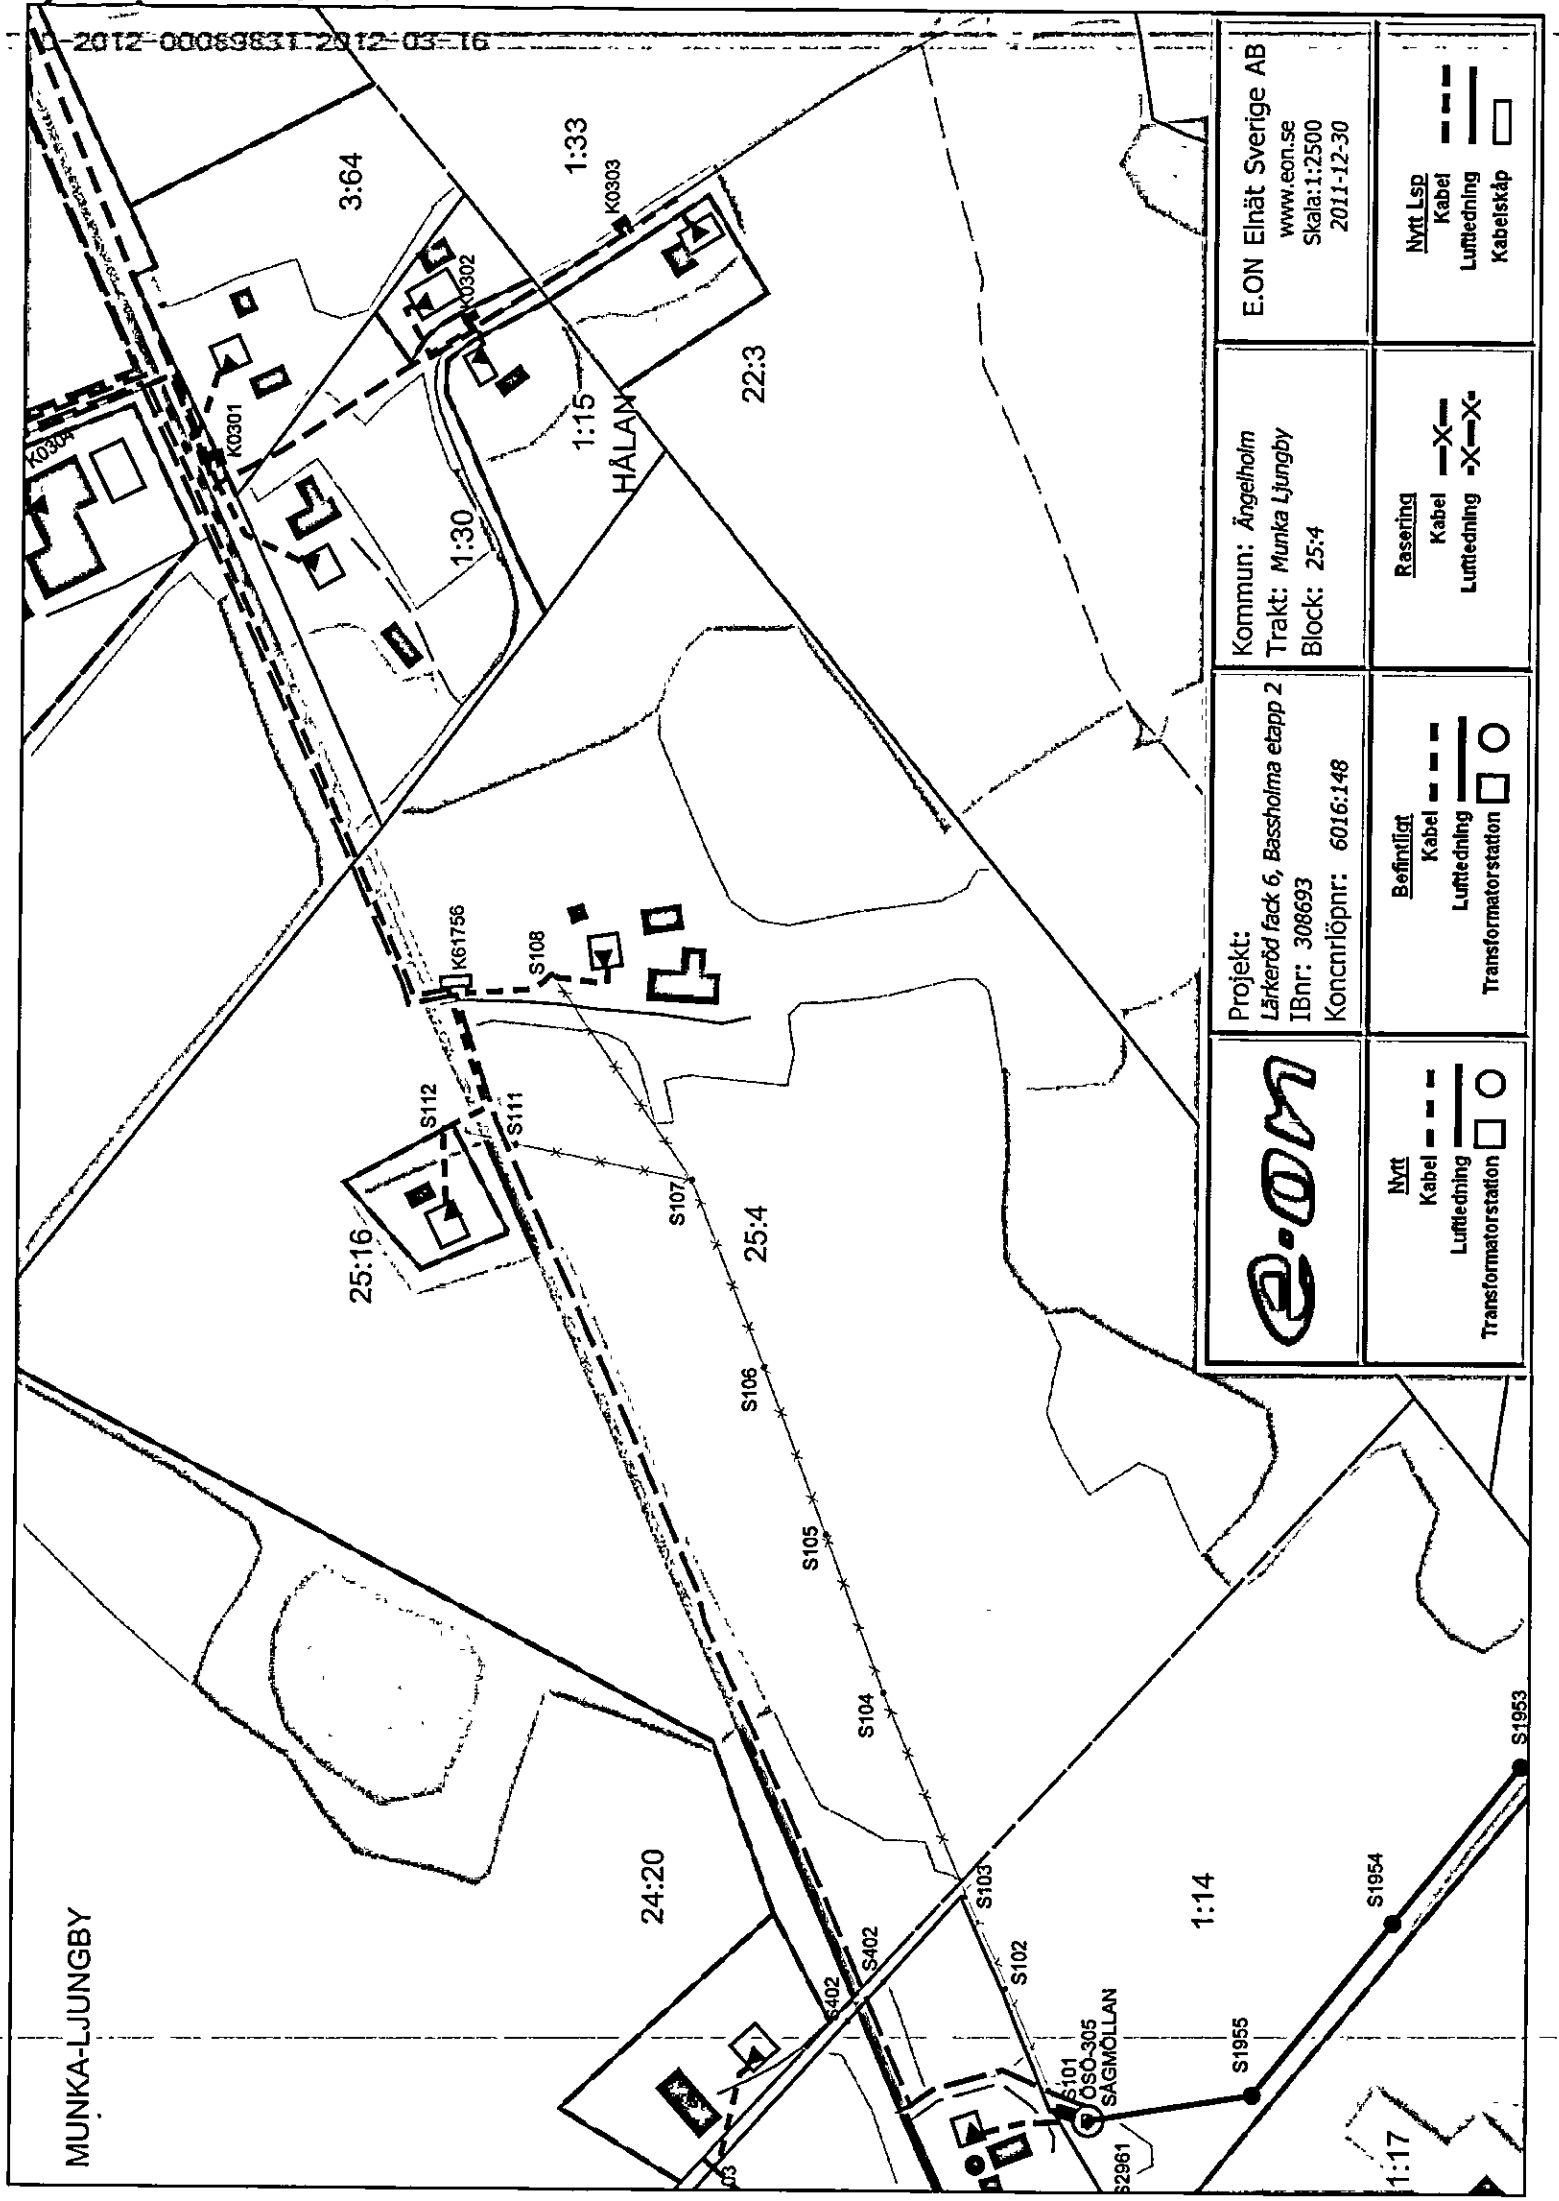

2012-00089831-2012-03-16

|   |                                                          |                                                                    |
|---|----------------------------------------------------------|--------------------------------------------------------------------|
| <br>Projekt:<br>Lärkeröd fack 6, Bessholma etapp 2<br>IBnr: 308693<br>Koncernlöpnr: 6016:148 | Kommun: Ångelholm<br>Trakt: Munka Ljungby<br>Block: 25:4 | E.ON Elnät Sverige AB<br>www.eon.se<br>Skala: 1:2500<br>2011-12-30 |
| Nytt<br>Kabel<br>Luftledning<br>Transformatorstation   | Räsnings<br>Kabel<br>Luftledning<br>Transformatorstation | Nytt LSP<br>Kabel<br>Luftledning<br>Kabelskåp                      |

|                                     |                        |                                 |                  |               |
|-------------------------------------|------------------------|---------------------------------|------------------|---------------|
| Ledning<br>LRKD fack 6, 12 kV       | Konc. nr.<br>6016      | Löpnr.<br>148                   | IB-nr.<br>308693 | Ägarnr.<br>21 |
| Inskrivningsmyndighet<br>Hässleholm | Ersättning<br>2 912 kr | Utbetalningsdatum<br>2012-03-15 |                  |               |

## MARKUPPLÅTELSEAVTAL AVSEENDE

ELLEDNING: ☒ MARKTRANSFORMATOR: ☐ NÄT

Mellan undertecknad/e:  
Mikael Andersson  
Helén Andersson

såsom ägare av fastigheten/erna:  
Munka Ljungby 25:4

i:  
Ängelholm

nedan benämnd/a fastighetsägaren,  
samt E.ON Elnät Sverige AB, nedan benämnd ledningsägaren, såsom ägare av fastigheterna Härnäs 1:94 och Hallandsboda 1:82 i Olofströms kommun, Blekinge län, är följande överenskommelse träffad till förmån för sista nämnda fastigheter.

## § 1 Upplåtelsens omfattning

Fastighetsägaren medger ledningsägaren rätt

- att anlägga och för all framtid bibehålla elektrisk starkströmsledning med en systemspänning av högst 24 kV jämte tillbehör såsom transformatorer samt jordtag och övriga säkerhetsanordningar, allt nedan benämnt ledningen, i den sträckning som blivit utstakad på marken eller som redovisas på bifogade karta.
- att på egendomen, nu och framdeles, fälla för ledningen hinderliga eller för dess säkerhet farliga träd och buskar, vilka förblir fastighetsägarens egendom. Skogsgatans bredd anges i värderingsprotokoll.
- att i erforderlig omfattning äga tillträde till egendomen för ledningens anläggande samt för tillsyn, underhåll, ombyggnad och reparation av densamma, varvid ledningsägaren har rätt, i den mån detta kan ske utan väsentlig olägenhet, iaktta av fastighetsägaren givna anvisningar beträffande rätten att ta väg.

## § 2 Föreskrifter

- Ledningsägaren skall utöva rättigheterna så att egendomen inte betungas mer än nödvändigt.
- Jordkabel skall i åker- och betesmark förläggas på sådant sätt att brukningsmetoder av åkermark som är normala vid tidpunkten för ledningens anläggande efter anläggandet skall kunna utövas ovanför ledningen.  
Jordkabel skall i skogsmark förläggas på sådant sätt att normala skogsbruksmetoder vid tidpunkten för ledningens anläggande efter anläggandet skall kunna utövas invid ledningen och normala transporter skall kunna ske över ledningen. Då besvärliga markförhållanden i kombination med skogsbruksåtgärder såsom tunga transporter över ledningen innebär att ledningen uppenbart riskerar att skadas skall dock åtgärderna omedelbart avbrytas och ledningsägaren kontaktas.  
Jordkabel skall inom vägområde för enskild väg förläggas på sådant sätt att normalt nyttjande och underhåll av vägen efter anläggandet inte försvåras.
- Om koncessionen för ledningen upphör eller ledningen av annan anledning inte längre skall nyttjas, åtar sig ledningsägaren att på sin bekostnad tillse att egendomen befrias från i laga ordning meddelade rättigheter avseende ledningen. Om det är påkallat av allmänt eller enskilt intresse skall ledningsägaren i samband härmed tillse att ledningen med tillhörande anordningar tas bort.
- Fastighetsägaren får inte i ledningens närhet ändra markanvändningen genom att exempelvis uppföra byggnad eller annan anläggning eller anordna upplag, ej heller ändra marknivån, så att ledningens bibehållande, enligt vad varje tidpunkt gällande säkerhetsföreskrifter, äventyras.

Enligt, vid tidpunkten för detta avtals tecknande, gällande säkerhetsföreskrifter skall det horisontella avståndet mellan närmaste byggnadsdel och transformatorstation uppgå till minst 5 meter

För elledning i mark får byggnad eller annan anläggning inte utan ledningsägarens medgivande och lämnade instruktioner uppföras på närmare avstånd än 3 meter från ledningen. Inte heller får utan ledningsägarens medgivande upplag anordnas eller marknivån ändras ovanför ledningen, så att reparation och underhåll försvåras.

- Fastighetsägaren får inte i ledningens närhet utan ledningsägarens i god tid inhämtade medgivande spränga, fälla träd, schakta eller vidta annan åtgärd som kan medföra fara för ledningen eller medföra att ledningen kan väla skada på person eller egendom. Det åligger ledningsägaren att genom sakkunnig personal utan kostnad för fastighetsägaren upplysa om eller märka ut elledningens sträckning och anvisa eller vidta lämpliga skyddsåtgärder vid utförande av nyss nämnda arbeten samt att ersätta fastighetsägaren de merkostnader som uppkommer för honom till följd av de anvisade åtgärderna.

Ledningsägarens åtaganden att utan kostnad för fastighetsägaren vidta lämpliga skyddsåtgärder eller svara för merkostnader till följd av anvisade åtgärder enligt detta moment, är begränsade till oförändrad markanvändning

## § 3 Tillträde

Ledningsägaren får omedelbart ta i anspråk de i enlighet med § 1 upplåtna rättigheterna. Rättigheterna anses ha tagits i anspråk då ledningens anläggande eller avverkning för ledningen påbörjats. Med avverkning skall dock inte förstås borttagande av enskilda träd och buskar i samband med staknings- och mättningsarbeten

## § 4 Ersättning för bestående skada

- För bestående skada till följd av upplåtelse och föreskrifter enligt detta avtal, skall ledningsägaren betala en engångsersättning som skall beräknas efter de värderingsgrunder för bestämmande av ersättning för kraftledningsintrång som allmänt tillämpas vid tidpunkten för tillträdet.
- Överenskommen ersättning skall, såvida inte lagfarts- eller in-teckningsförhållandena i egendomen utgör hinder, utbetalas senast tre månader efter det överenskommelse träffats och erforderlig koncession för ledningen erhållits.  
Har tillträde ägt rum innan ersättningen erläggs, skall denna uppräknas enligt 4 kap 4 § expropriationslagen från den dag tillträdet skett enligt definitionen i § 3 till tidpunkten för träffande av överenskommelse om ersättningen. Räkna enligt expropriationslagen skall utgå på det uppräknade beloppet från och med tillträdesdagen till och med betalningsdagen.
- Är egendomen eller del därav som berörs av upplåtelsen utarrenderad, skall särskild överenskommelse träffas enligt § 4 a) och b) med arrendatorn för bestämmande av den ersättning som denne är berättigad till.

Vidimeras:

*Lola Norling*  
Lola Norling

#### § 6 Ersättning för tillfällig skada

- a) För tillfälliga skador som uppkommer vid, och som följd av, ledningens anläggande, tillsyn, underhåll, ombyggnad och reparation skall ersättning utgå i varje särskilt fall. När abonnemangsförhållande föreligger skall ersättning dock inte utgå för obetydlig skada
- b) Skador enligt § 5 a) skall värderas och regleras snarast möjligt efter skadans uppkomst. Kan överenskommelse inte träffas, skall tvisten avgöras vid ledningsförrättning om sådan pågår eller av domstol.
- c) Är egendomen eller del därav som berörs av upplåtelsen utarrenderad, skall träffas särskild överenskommelse enligt § 5 a) med arrendatorn för bestämmande av den ersättning som denne är berättigad till.

#### § 6 Oförutsedd skada

Uppkommer fråga om ersättning för skada eller intrång, som uppstått efter ersättnings slutliga bestämmande och därvid inte kunnat förutses, skall ersättningsfrågan på fastighetsägarens begäran upptas till prövning. Eventuella skador till följd av elektromagnetiska fält skall behandlas enligt denna paragraf.

#### § 7 Inlösen av skog m m

Om fastighetsägaren efter förfrågan från ledningsägaren ej åtar sig att avverka och tillvarata den skog som skall fallas vid nyanläggning eller breddning av skogsgata, skall ledningsägaren inlösa den rotstående skogen.

Den som svarar för avverkningen vid ledningens framdragande, underhåll och/eller i samband med underhållsrening har att tillse att avverkningsrester inte kvarlämnas så att fara för insektsangrepp i skogsvårdslagens bemärkelse uppstår

#### § 8 Ledningsförrättning m m

Detta avtal får, med undantag av §§ 6 och 10, läggas till grund för beslut om ledningsrätt såsom överenskommelse enligt 14 § första stycket ledningsrättslagen. Avtalet får alternativt inskrivas som servitut. Innan ledningsbeslutet vunnit laga kraft eller avtalet inskrivits är fastighetsägaren skyldig att vid överlåtelse eller upplåtelse av egendomen eller av ledningen beröra del därav, göra förbehåll om detta avtals bestånd.

Om ledningsägaren med stöd av denna bestämmelse ansöker om ledningsrätt motsätter sig inte fastighetsägaren/arrendatorn ansökan.

#### § 9 Överlåtelse av ledningen

Ledningsägaren har rätt och skyldighet att vid överlåtelse av ledningen sätta nye ägaren i sitt ställe beträffande rättigheter och skyldigheter i detta avtal.

Såsom arrendator/nyttjanderättshavare av ovan nämnda egendom godkänner jag/vi förestående avtal till alla delar i den omfattning min/vår rätt berörs.

☐ Egendomen, eller del därav som berörs av ledningen, är inte utarrenderad eller på annat sätt upplåten med nyttjanderätt, intygas.

.....  
Datum Arrendator/nyttjanderättshavares underskrift

Namnförtydligande

Av detta avtal har två likalydande exemplar upprättats och utväxlats mellan parterna.

Hässelholm 2012-03-15

Ort och datum

E.ON Elnät Sverige AB

Lola Norling

enligt fullmakt

Lola Norling

Namnförtydligande

Munka-Ljungby 17/1-2012

Ort och datum

Helen Andersson

Fastighetsägares underskrift

Helen Andersson

Namnförtydligande

Mikael Andersson

Fastighetsägares underskrift

Mikael Andersson

Namnförtydligande

☐ Flera fastighetsägare på bilaga

Ytterligare bilagor:

☐ Karta

☐

☐

Kontaktperson hos fastighetsägaren:

Mikael Andersson

Namn

Örkeljungavägen 450

266 93 Munka-Ljungby


Adress

0431-44 01 22, 0703-49 09 44

Telefon

MUNKA-LJUNGBY

2012-00039631 2012-03-16

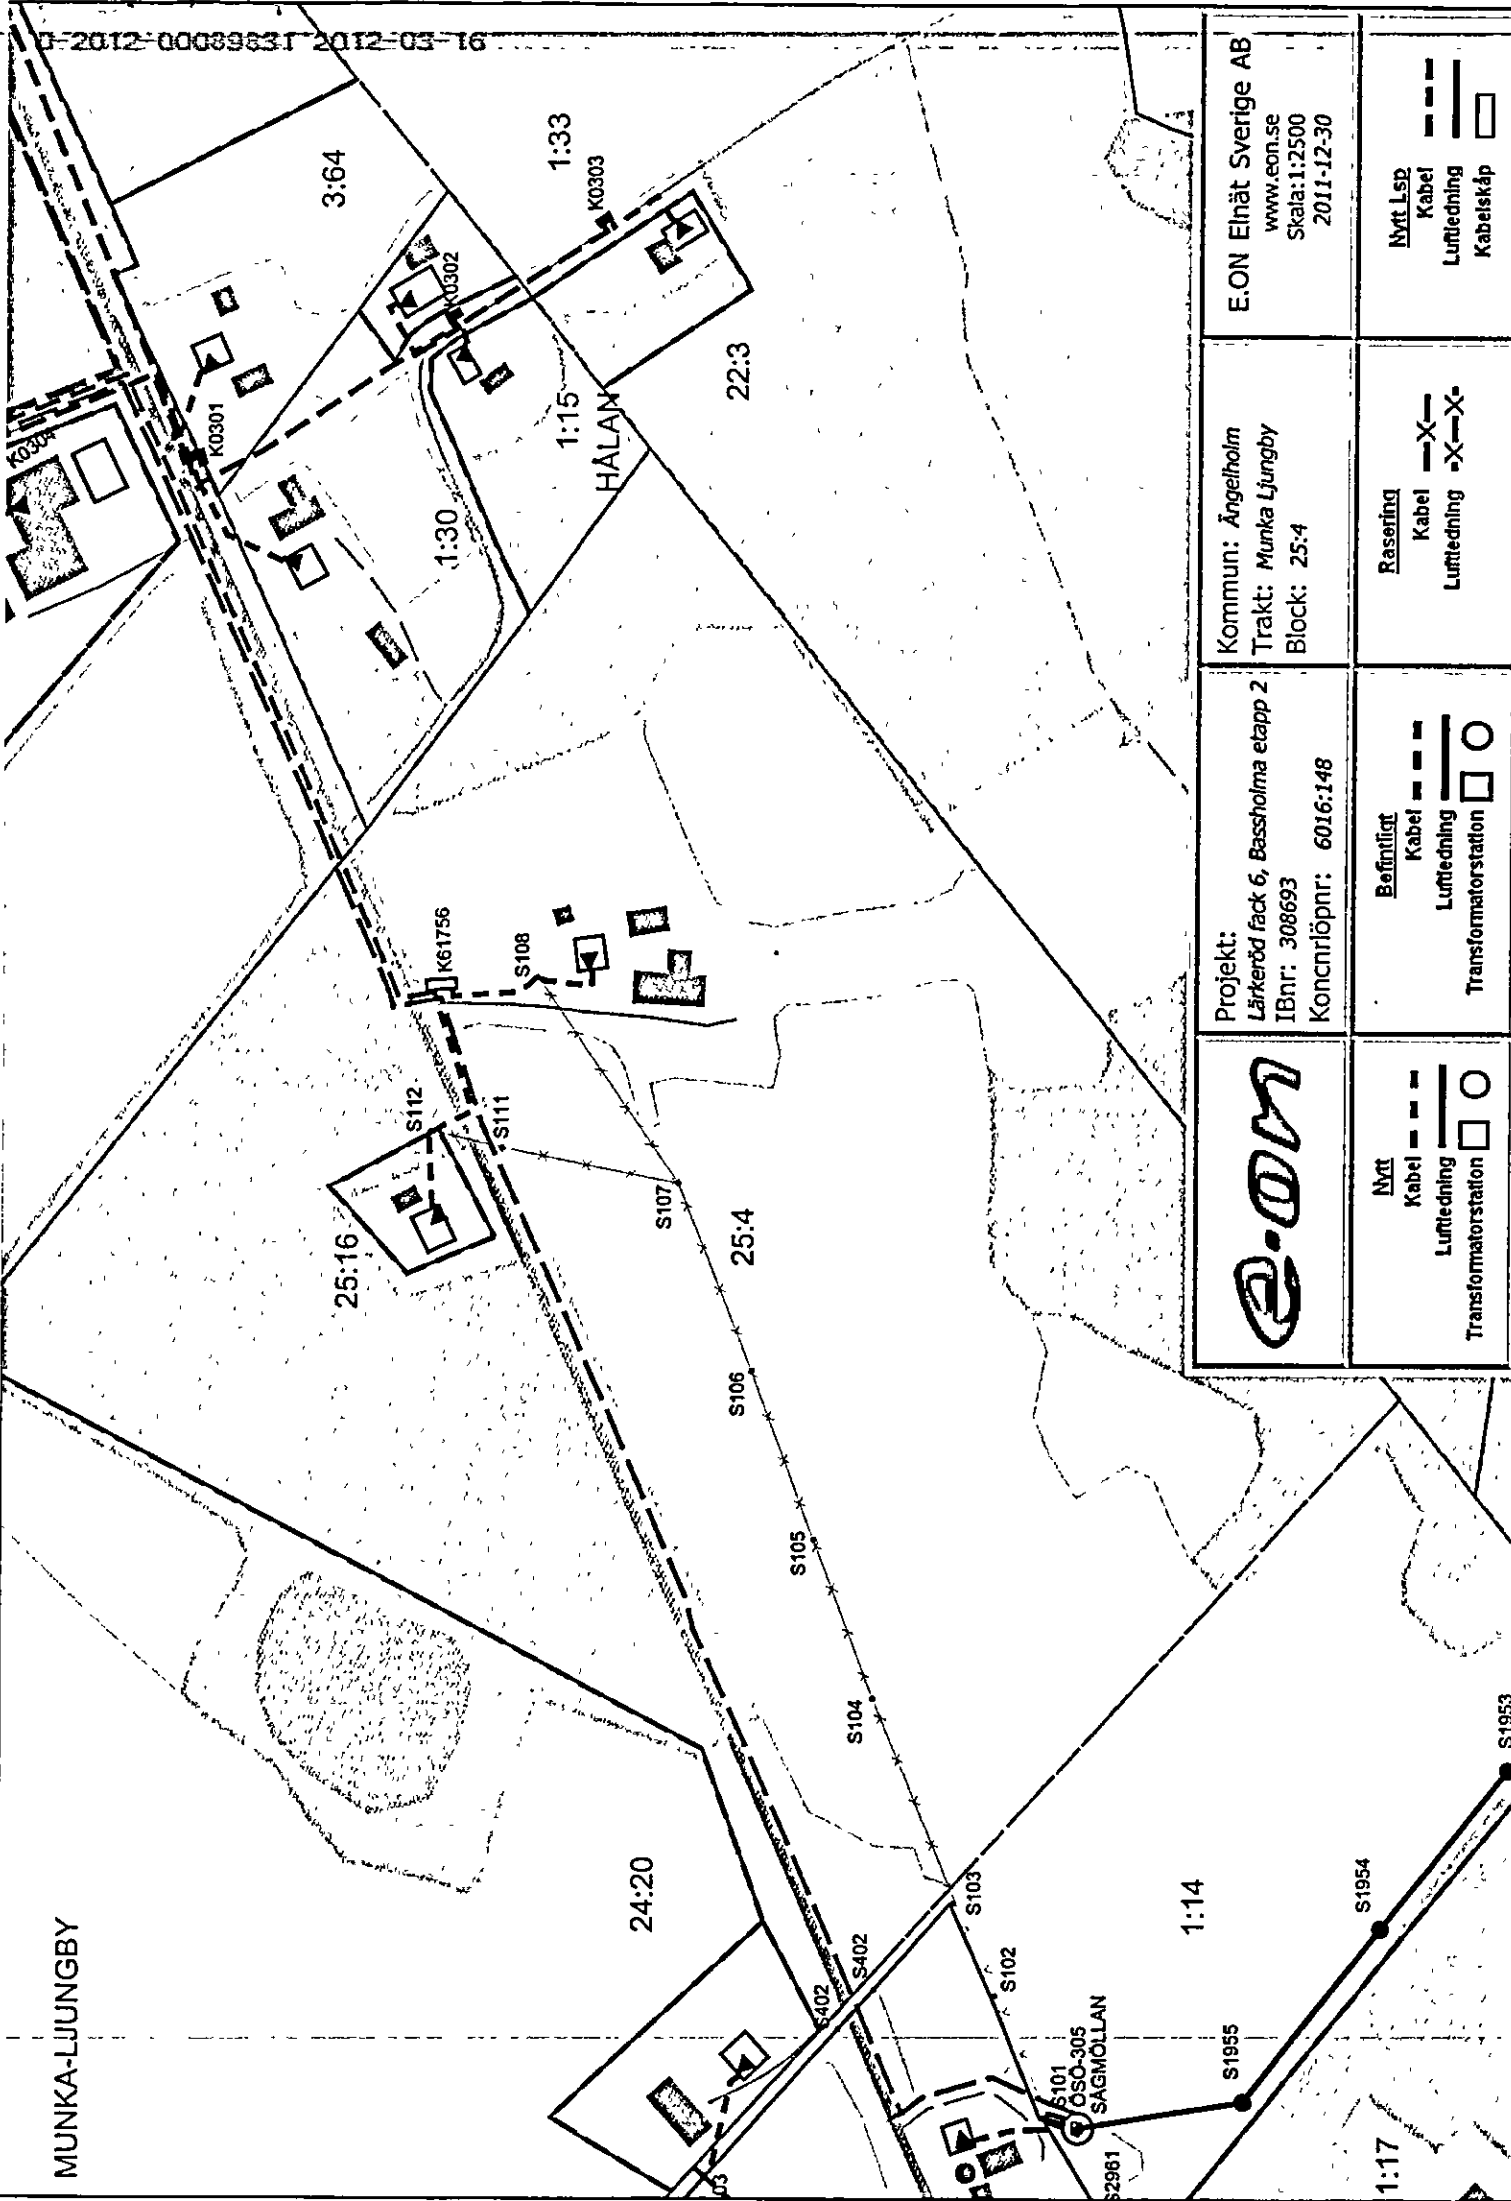

|                                                                                                  |                                                                              |
|--------------------------------------------------------------------------------------------------|------------------------------------------------------------------------------|
| <p>E.ON Elnät Sverige AB<br/>www.eon.se<br/>Skala: 1:2500<br/>2011-12-30</p>                     | <p>Nytt Lsp<br/>Kabel<br/>Luftledning<br/>Kabelskåp</p>                      |
| <p>Kommun: Ängelholm<br/>Trakt: Munka Ljungby<br/>Block: 25:4</p>                                | <p>Rasering<br/>Kabel<br/>Luftledning<br/>X-X-X</p>                          |
| <p>Projekt:<br/>Lärkeröd fack 6, Bassholma etapp 2<br/>IBnr: 308693<br/>Koncnröpnr: 6016:148</p> | <p>Befintligt<br/>Kabel<br/>Luftledning<br/>Transformatorstation<br/>□ ○</p> |
| <p><b>E.ON</b></p>                                                                               | <p>Nytt<br/>Kabel<br/>Luftledning<br/>Transformatorstation<br/>□ ○</p>       |