


FASAD MOT VÄSTER
SKALA 1:100 A3, 1:50 A1

HUVUDENTRE

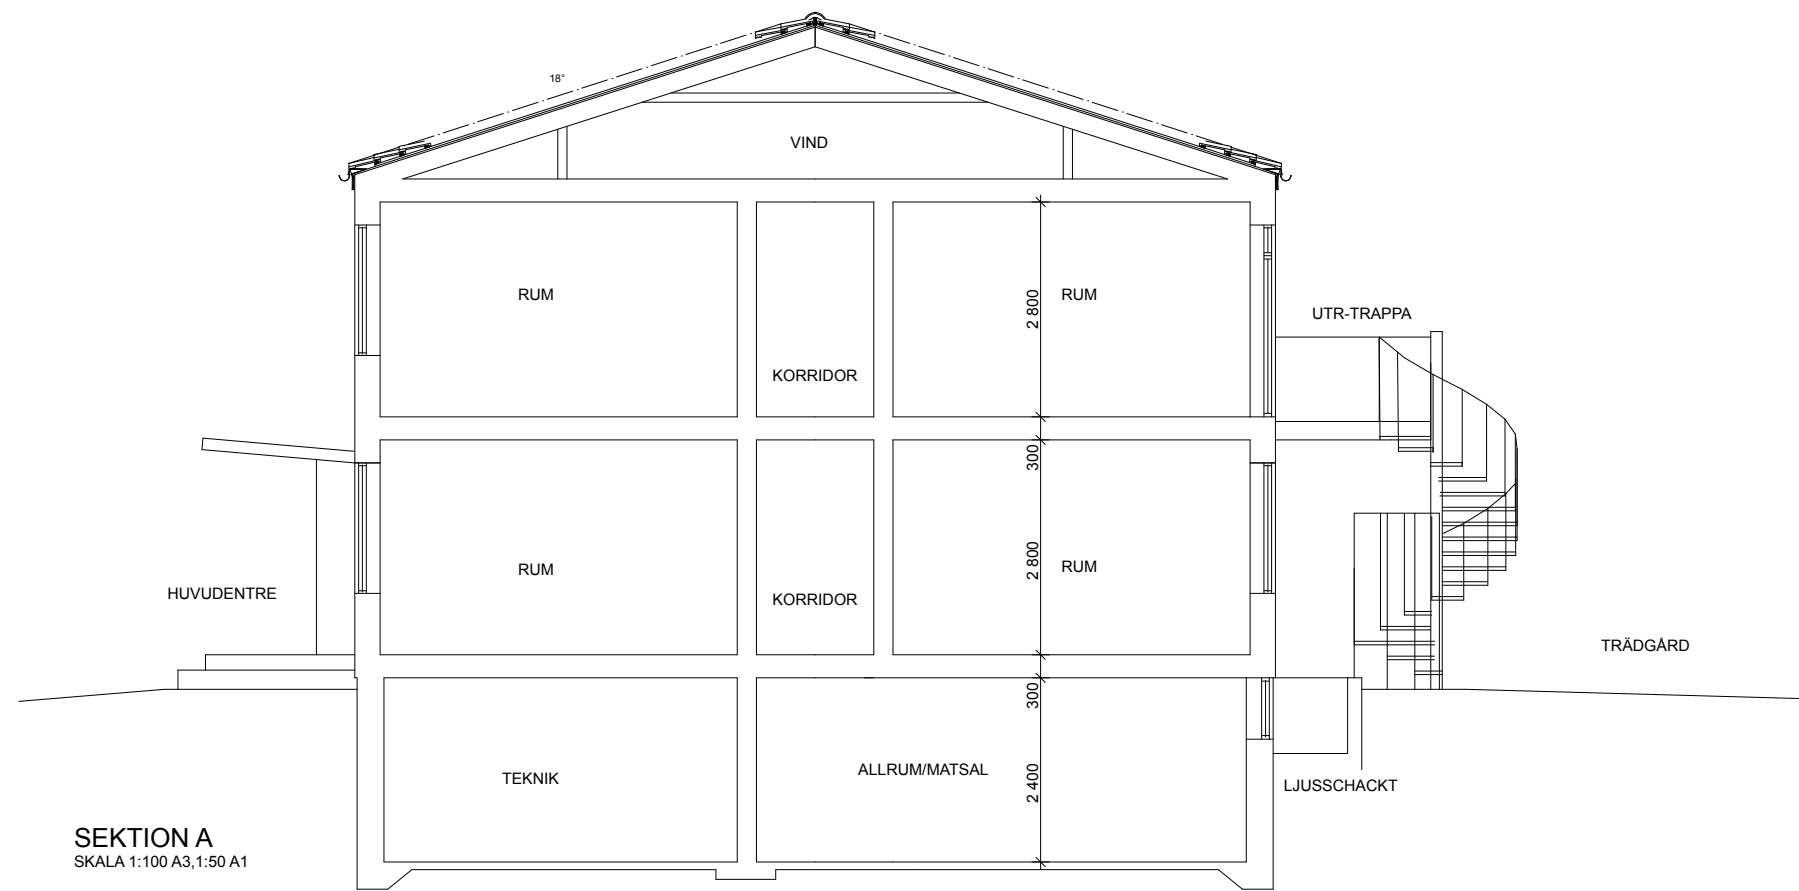

SEKTION A
SKALA 1:100 A3, 1:50 A1

ARKITEKT
ANDERS SKOG SIR/MSA
TEL 0760-067718
LORENSDALSGÅRD, ATELJE NR 9
ESKILTORPS ÅNGAVÄG 2-36
235 91 VELLINGE
skog.anders@telia.com

BYGGHANDLING

ANSVARIG: A.S RITAD AV: A.S

REV	ANT	REV. AVSER	SIGN	DATUM
STIBY 1 : 106 SIMRISHAMNS KOMMUN OMBYGGNAD RÖRINSTALLATIONER ÄNDRAD ANVÄNDNING FRÅN KONTOR TILL HOTELL FASAD SEKTION				
DATUM	2014-10-30	RITN. NR	A-13	REV.