


FASAD MOT ÖSTER
SKALA 1:100 A3, 1:50 A1


UTR-TRAPPA

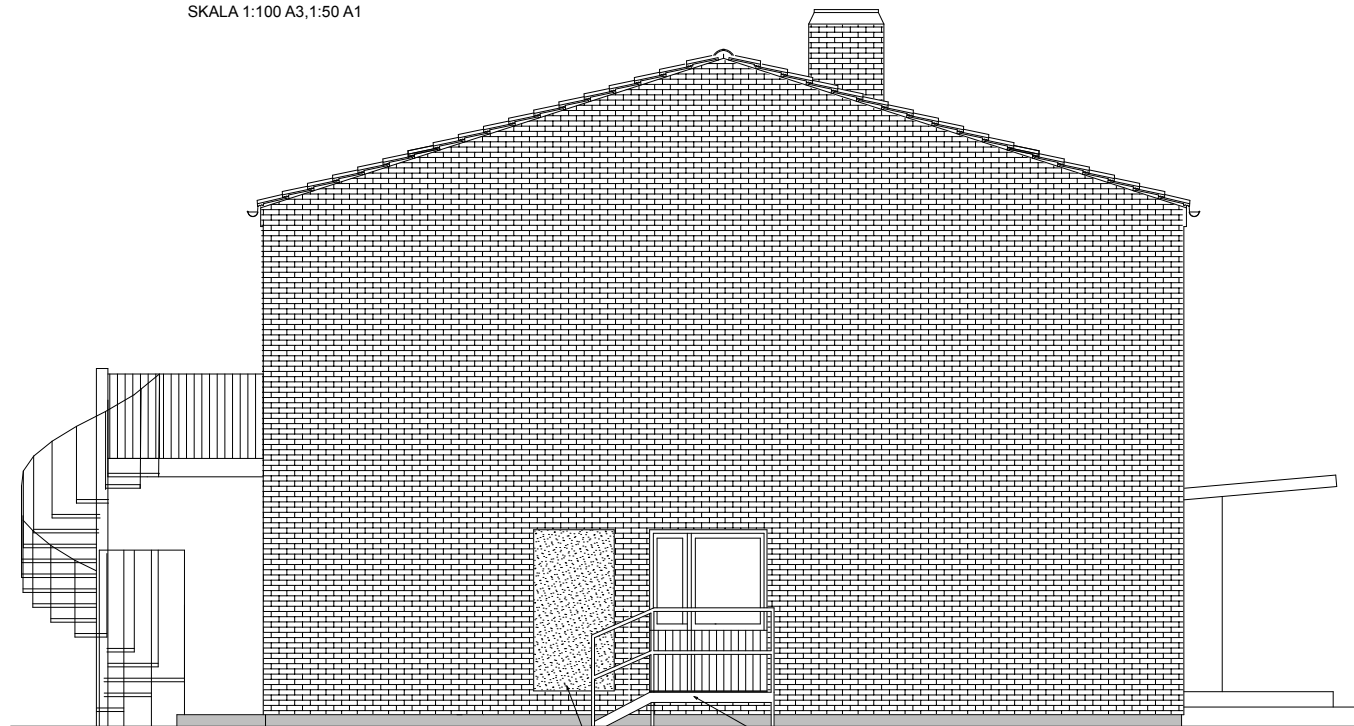

FASAD MOT NORR
SKALA 1:100 A3, 1:50 A1

BEF DÖRR RIVS
MURAS/PUTSAS
30 MM INDRAGET

BEF UTRYMNINGSTRAPPA FLYTTAS HIT

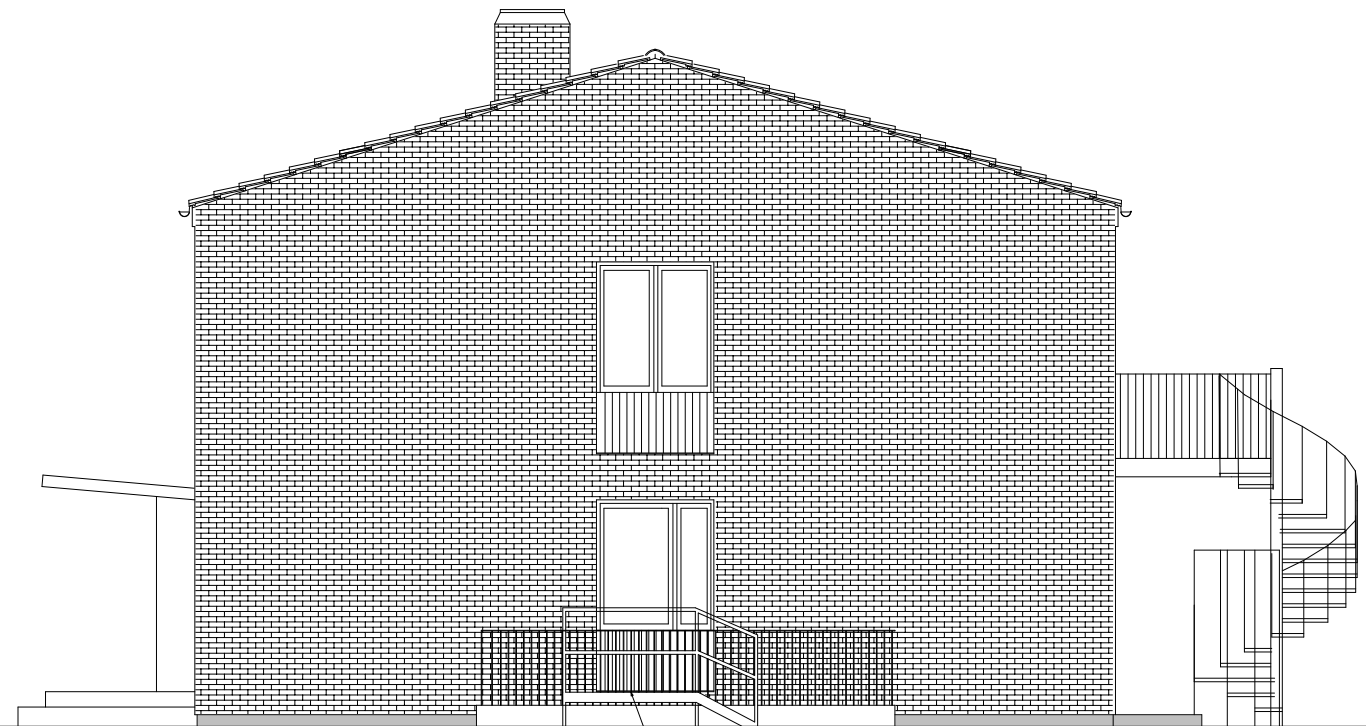

FASAD MOT SÖDER
SKALA 1:100 A3, 1:50 A1

NY UTRYMNINGSVÄG
FRÅN PLAN 1

BYGGHANDLING

ARKITEKT
ANDERS SKOG SIR/MSA
TEL 0760-067718
LORENSDALSGÅRD, ATELJE NR 9
ESKILTORPS ÅNGAVÄG 2-36
235 91 VELLINGE
skog.anders@telia.com

ANSVARIG: A.S RITAD AV: A.S

REV	ANT	REV AVSER	SIGN	DATUM

STIBY 1 : 106
SIMRISHAMNS KOMMUN
OMBYGGNAD RÖRINSTALLATIONER
ÄNDRAD ANVÄNDNING FRÅN
KONTOR TILL HOTELL
FASADER

DATUM	2014-10-30	RITN. NR	A-14	REV	
-------	------------	----------	------	-----	--