
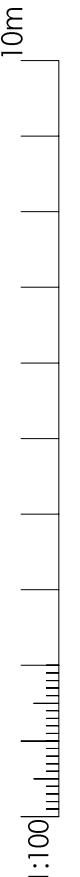


Denna ritning är uteslutande vår egendom och får ej obehörigen användas, kopieras, förevisas för eller utlämnas till annan person och ej heller utnyttjas för tillverkning till annan än oss. Överträdelse härav beivras med stöd av gällande lag.


1:100  10m

A-HUS

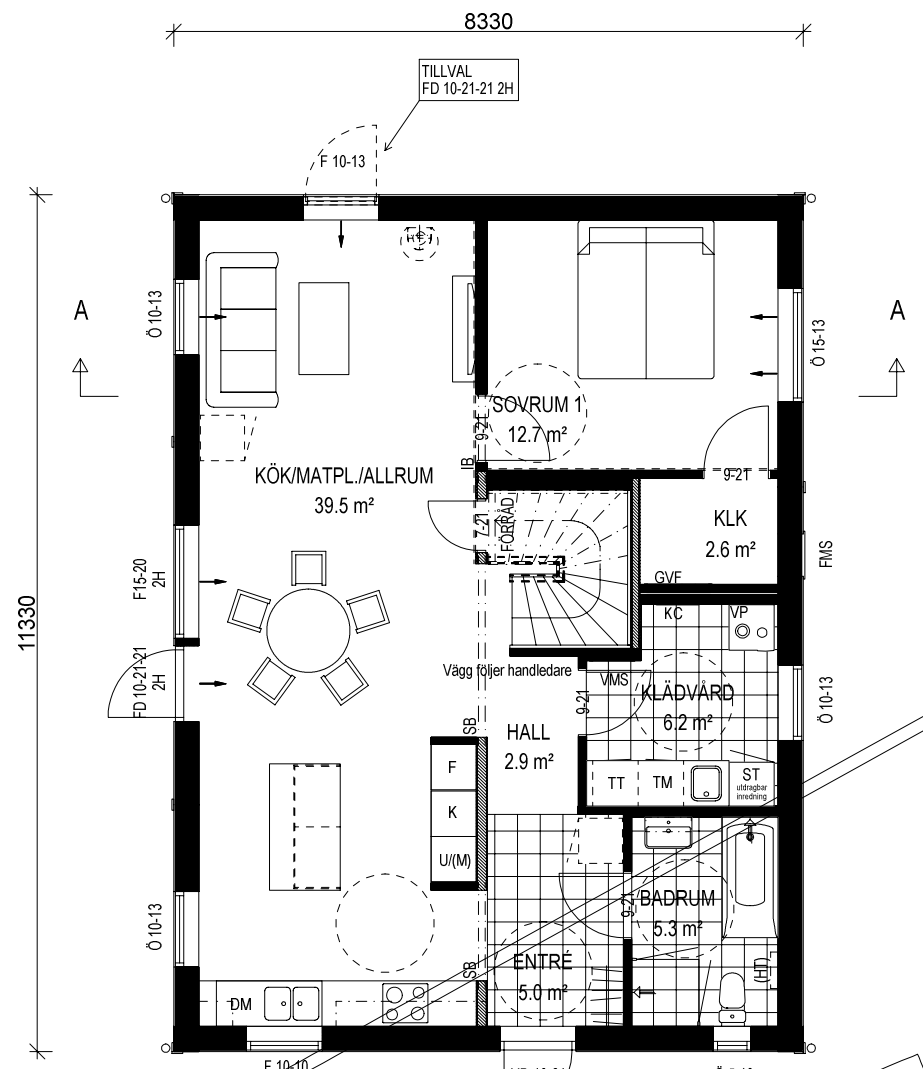


ENTRÉPLAN

BYGGAREA	BRUTTOAREA	BOAREA
94.4 m ²	94.4 m ²	81.7 m ²

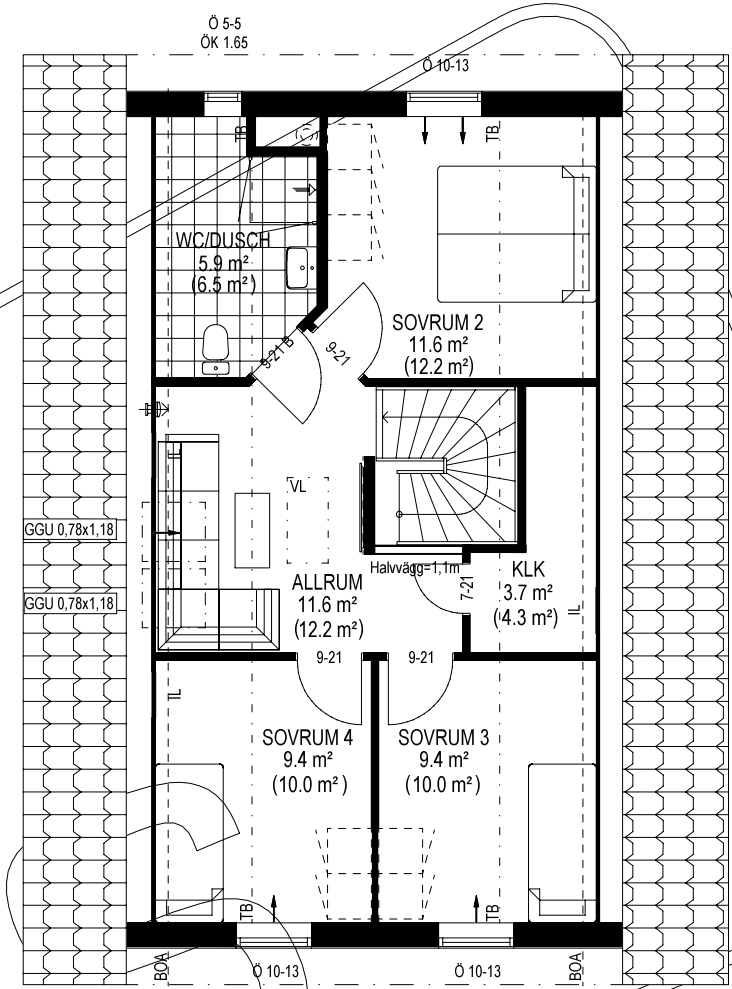

ÖVERPLAN

BRUTTOAREA	BOAREA	GOLVAREA
62.4 m ²	58.7 m ²	62.3 m ²

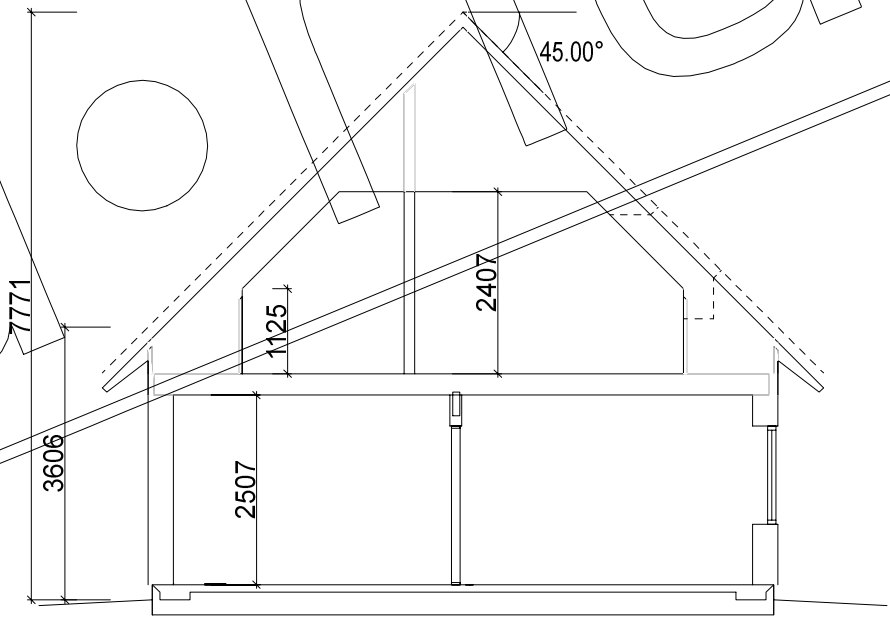

SEKTION A-A




TALLUDDEN R

SÄLJRITNING

DATUM: 2022-10-01

SKALA 1:100

10m
1:100

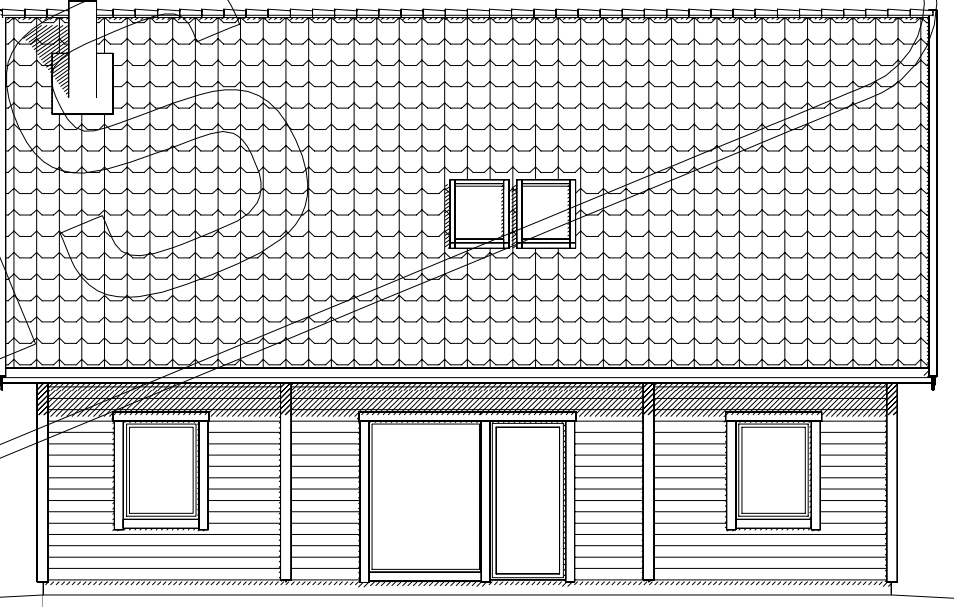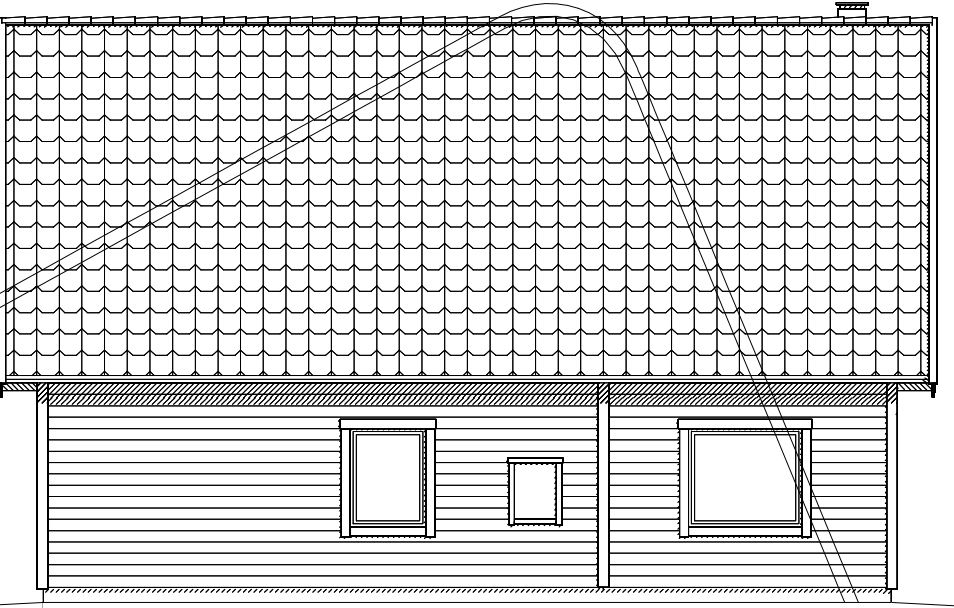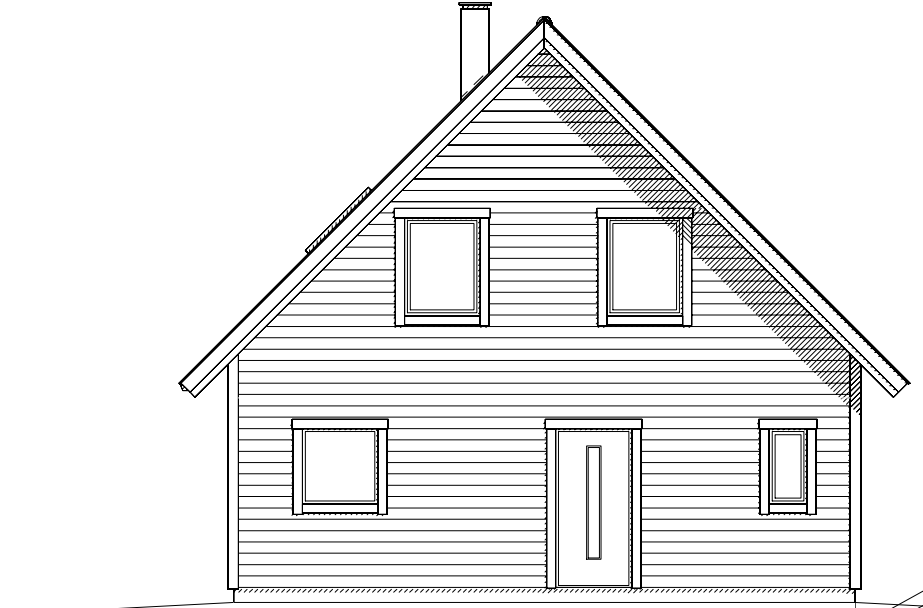

Denna ritning är uteslutande vår egendom och får ej obehörigen användas, kopieras, förevisas för eller utlämnas till annan person och ej heller utnyttjas för tillverkning till annan än oss. Överträdelse härav beivras med stöd av gällande lag.
A-HUS

SAHUS

TALLUDDEN R

SÄLJRITNING

DATUM: 2022-10-01

SKALA 1:100