



354574


NORRTÄLJE KOMMUN  
Stadsarkitektkontoret  
2002-04-23  
Dag: 02/219  
Diarieplan

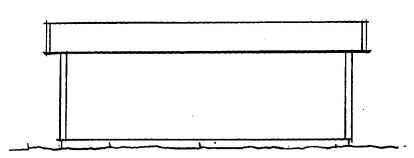

FASAD VÄSTER

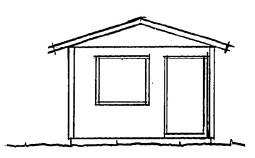


FASAD SÖDER

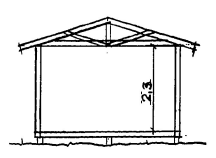


SEKTION



BYGGLOV beviljat.  
Byggsamråd erfordras ej.  
Datum: 02/06/02 D624  
Tore Strömberg  
Bygglövschef

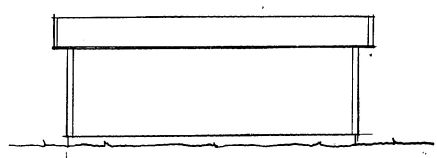

FASAD ÖSTER

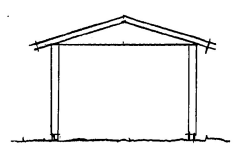

FASAD NORR

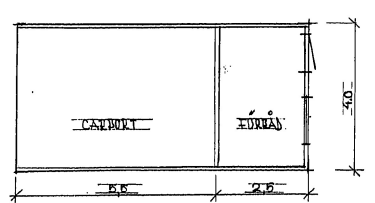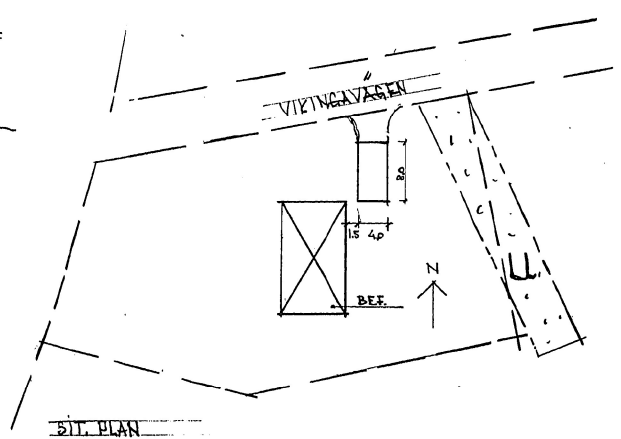

PLAN

<b>A-BYGG</b> BYGGLEDARE I ROSLAGEN AB P.O. BOX 221 S-783 02 HALLSTAVIK SWEDEN TEL. 0176-221 60	HAMMARBY 5:21 ELMSTA		
	NYBYGGNAD CARPORT		
FÖR INGEMAR & MALINERNA FÖRSTBERG			
DATE: 070704	DRAWN BY:	SCALE: 1:100	No.
SIGN: TA		1:500	REV.

