
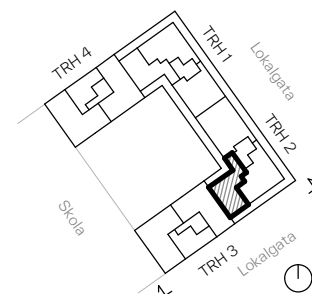
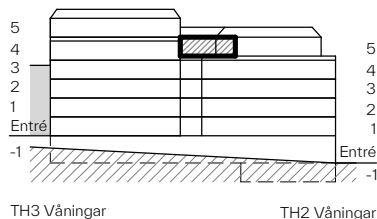


# BRF ÄVENTYRET

3 RoK , 75m<sup>2</sup>

LGH Nr. Våning  
2-1502 5

Rumshöjd ca 2.5 m  
Källarförråd ca 3 m<sup>2</sup>

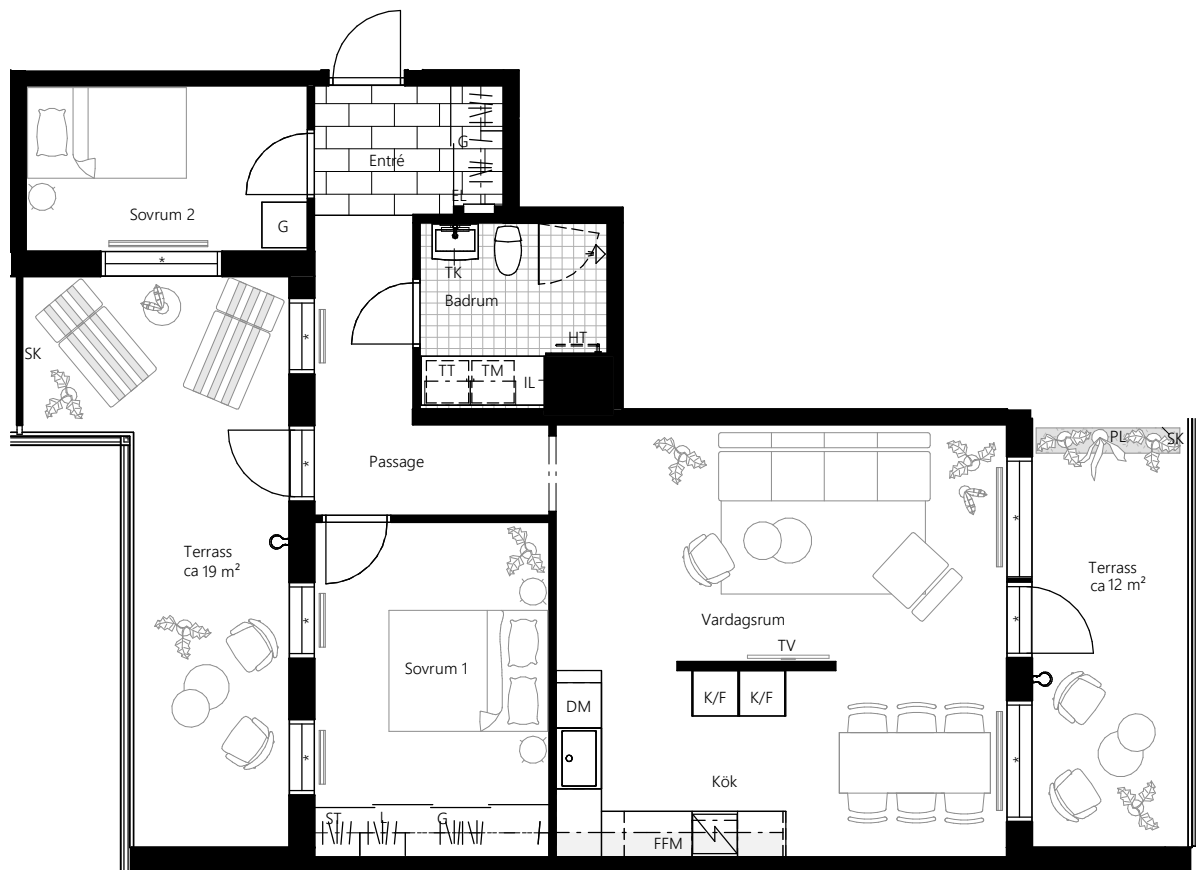

Belysning	Diskho	Diskmaskin	Fördelarskåp för el	Förbereds för micro	Garderob	Handduktork
Inspektionslucka	Klädstång	Kyl/Frys	Linneförvaring	Mellanglaspersienn	Regnbäddskåri (sköts av boende)	Radiator
Skärmvägg	Spishäll	Städnredning	Torktumlare	TV-Anslutning	Tvättstall med kommod	Tvättmaskin
Överskåp/stycke						

# RESONA

Fönster är öppningsbara med bröstningshöjd på 0,6 meter om inget annat anges.  
STATUS : KONTRAKTSHANDLING.  
AVVIKELSER KAN FÖREKOMMA, YTANGIVELSER ÄR PRELIMINÄRA.  
Säljplaner gäller före materialbeskrivning, illustrationer är endast illustrativa.  
Upprättad 2024-02-09

LÄGENHET SKALA 1:100 METER  
0 1 2 5