




BRF ÄVENTYRET

3 RoK , 71m²

LGH Nr. Våning
3-1502 5

Rumshöjd ca 2.5 m

Källarförråd ca 3 m²

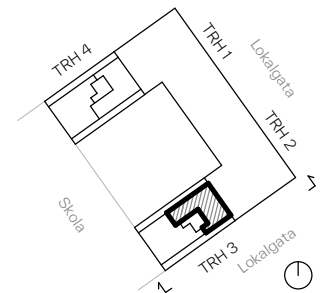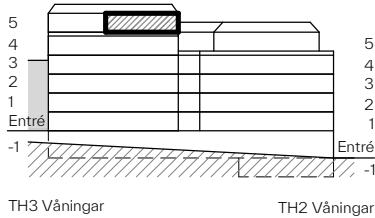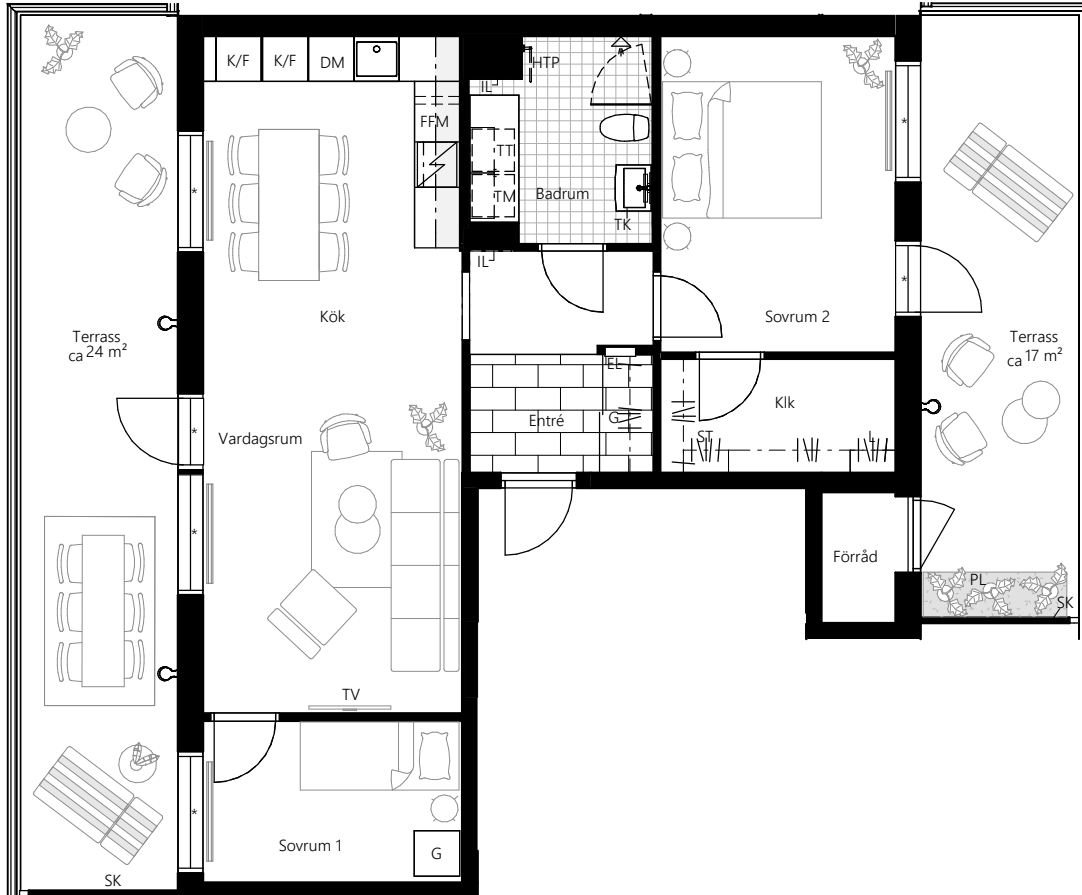

Belysning	Diskho	DM Diskmaskin	EL Fördelarskåp för el	FFM Förbereds för micro	G Garderob	HTP Handduktork, vattenburen och el
IL Inspektionsslucka	Klädstång	K/F Kyl/Frys	L Linneförvaring	* Mellanglaspersienn	PL Regnbäddskåri (sköts av boende)	Radiator
SK Skärmvägg	Spishäll	ST Städlinredning	TT Torktumlare	TV TV-Anslutning	TK Tvättstall med kommod	TM Tvättmaskin
Överskåp/stycke						

RESONA

Fönster är öppningsbara med bröstningshöjd på 0,6 meter om inget annat anges.
STATUS : KONTRAKTSHANDLING.
AVVIKELSER KAN FÖREKOMMA, YTANGIVELSER ÄR PRELIMINÄRA.
Säljplaner gäller före materialbeskrivning, illustrationer är endast illustrativa.
Upprättad 2024-02-09

LÄGENHET SKALA 1:100 METER
0 1 2 5