

BRF ÄVENTYRET




2 RoK , 47m²

LGH Nr. Våning

2-1204	2
2-1304	3
2-1404	4

Rumshöjd ca 2.5 m

Källarförråd ca 2 m²

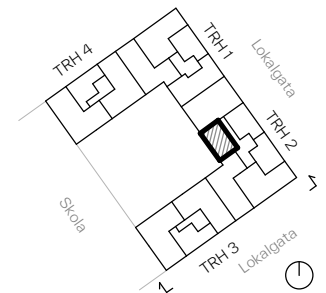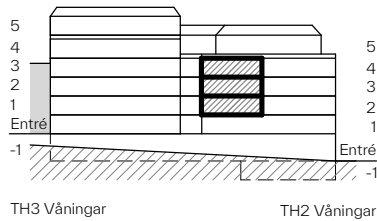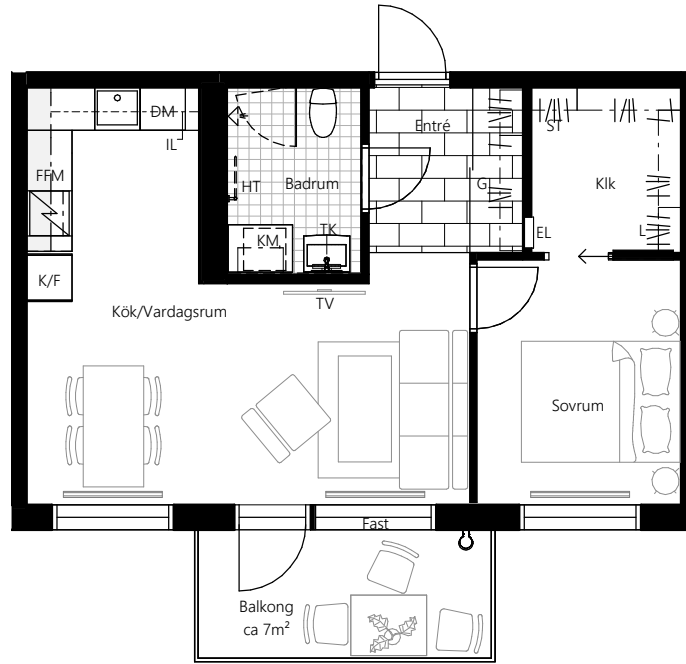

Belysning	Diskho	Diskmaskin	Fördelarskåp för el	Förbereds för micro	Garderob	Handdukstork
Inspektionslucka	Klädstång	Kombimaskin	Kyl/Frys	Linneförvaring	Radiator	Spishäll
Städnredning	Takinklädnad	TV-Anslutning	Tvättställ med kommod	Överskåp/stycke		

RESONA

Fönster är öppningsbara med bröstningshöjd på 0,6 meter om inget annat anges.
STATUS : KONTRAKTSHANDLING.
AVVIKELSER KAN FÖREKOMMA, YTANGIVELSER ÄR PRELIMINÄRA.
Säljplaner gäller före materialbeskrivning, illustrationer är endast illustrativa.
Upprättad 2024-02-09

LÄGENHET SKALA 1:100 METER