

BRF ÄVENTYRET




2 RoK , 49m²

LGH Nr. Våning

3-1101 1
3-1201 2
3-1301 3

Rumshöjd ca 2.5 m

Källarförråd ca 2 m²

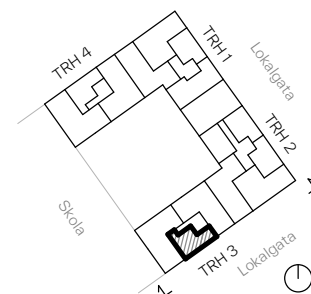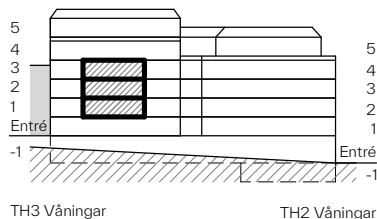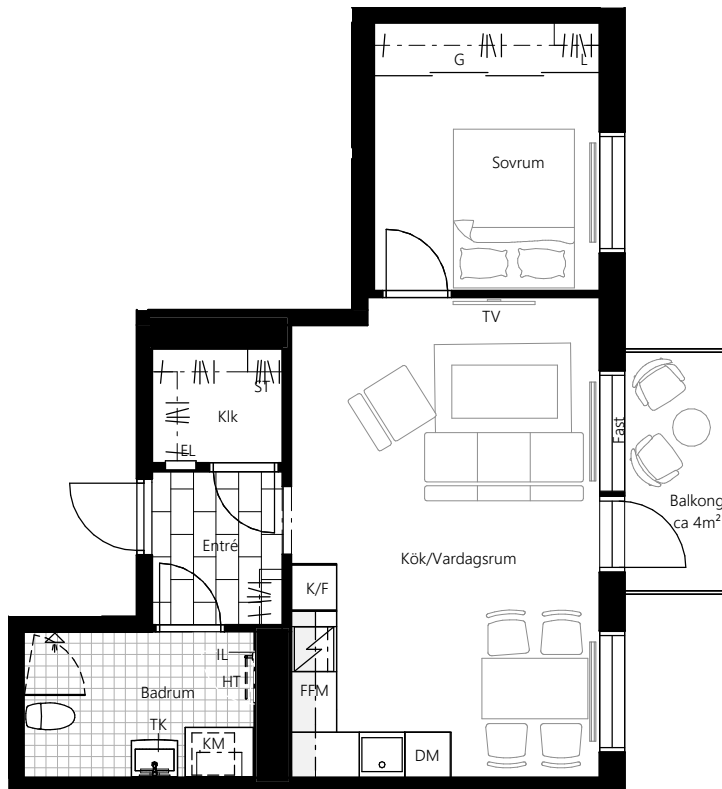

Diskho	Diskmaskin	Fördelarskåp för el	Förbereds för micro	Garderob	Handdukstork	Inspektionsslucka
Klädstång	Kombimaskin	Kyl/Frys	Linneförvaring	Radiator	Spishäll	Städinredning
TV-Anslutning	Tvättställ med kommod	Överskåp/stycke				

RESONA

Fönster är öppningsbara med bröstningshöjd på 0,6 meter om inget annat anges.
STATUS : KONTRAKTSHANDLING.
AVVIKELSER KAN FÖREKOMMA, YTANGIVELSER ÄR PRELIMINÄRA.
Säljplaner gäller före materialbeskrivning, illustrationer är endast illustrativa.
Upprättad 2024-02-09

LÄGENHET SKALA 1:100 METER