

Nybyggnadskarta OBS! Pågående detaljplanearbete.
 OBS! Fastigheten omfattas av ga.3.

Fastighet: Mölneby 3:27

Upprättad: 2022-02-11

Tobias Gustafsson, mättningsingenjör
 Fastigheten bildad: 1968-12-13 Akt: 14-LÅN-905
 Area: 1372 kvm
 DETALJPLAN nr. 291-006 Antagen: 1968-09-19

Skala 1:500 (A3)
 Kartans standardklass: HMK-2 (HMK KA 2.2.6)
 Koordinatsystem PLAN: SWEREF 99 12 00 HÖJD: RH2000

Byggfix: på toppen av gränsrör Z=61,86m
 Servisen utförd
 Servisen ej utförd

	Nivå	Material	Dimension (mm)
Dagvatten			
Spillvatten	58,82	Polyvinylklorid	200
Vatten	58,75	Polyeten	40

VA-ledningarnas placering i kartan kan skilja sig från verkligheten.
 För uppgifter om övriga ledningar hänvisas till <https://www.ledningskollen.se>

TECKENFÖRKLARING

	Vattenledning		Ledningsrätt
	Spillvattenledning		Gemensamhetsanl.
	Dagvattenledning		Stenmur (mittlinje)
	Höjd på mark		Luffledning
	Byggfix		Dike
	Traktgräns		Ägoslagsgräns
	Fastighetsgräns		
	Strandskydd		
	Häck		
	Staket		
	Väggkant		
	Bostadshus takkontur fasadkontur		
	Uthus takkontur fasadkontur		
	Skärmtak takkontur fasadkontur		
	Elanordning		


PLANBESTÄMMELSER

B Område för bostadsändamål.
f Byggnadssätt.
I Antal våningar.

Mark som ej får bebyggas.

Användningsgräns
 Egenskapsgräns

1 5 10 15 20 25m

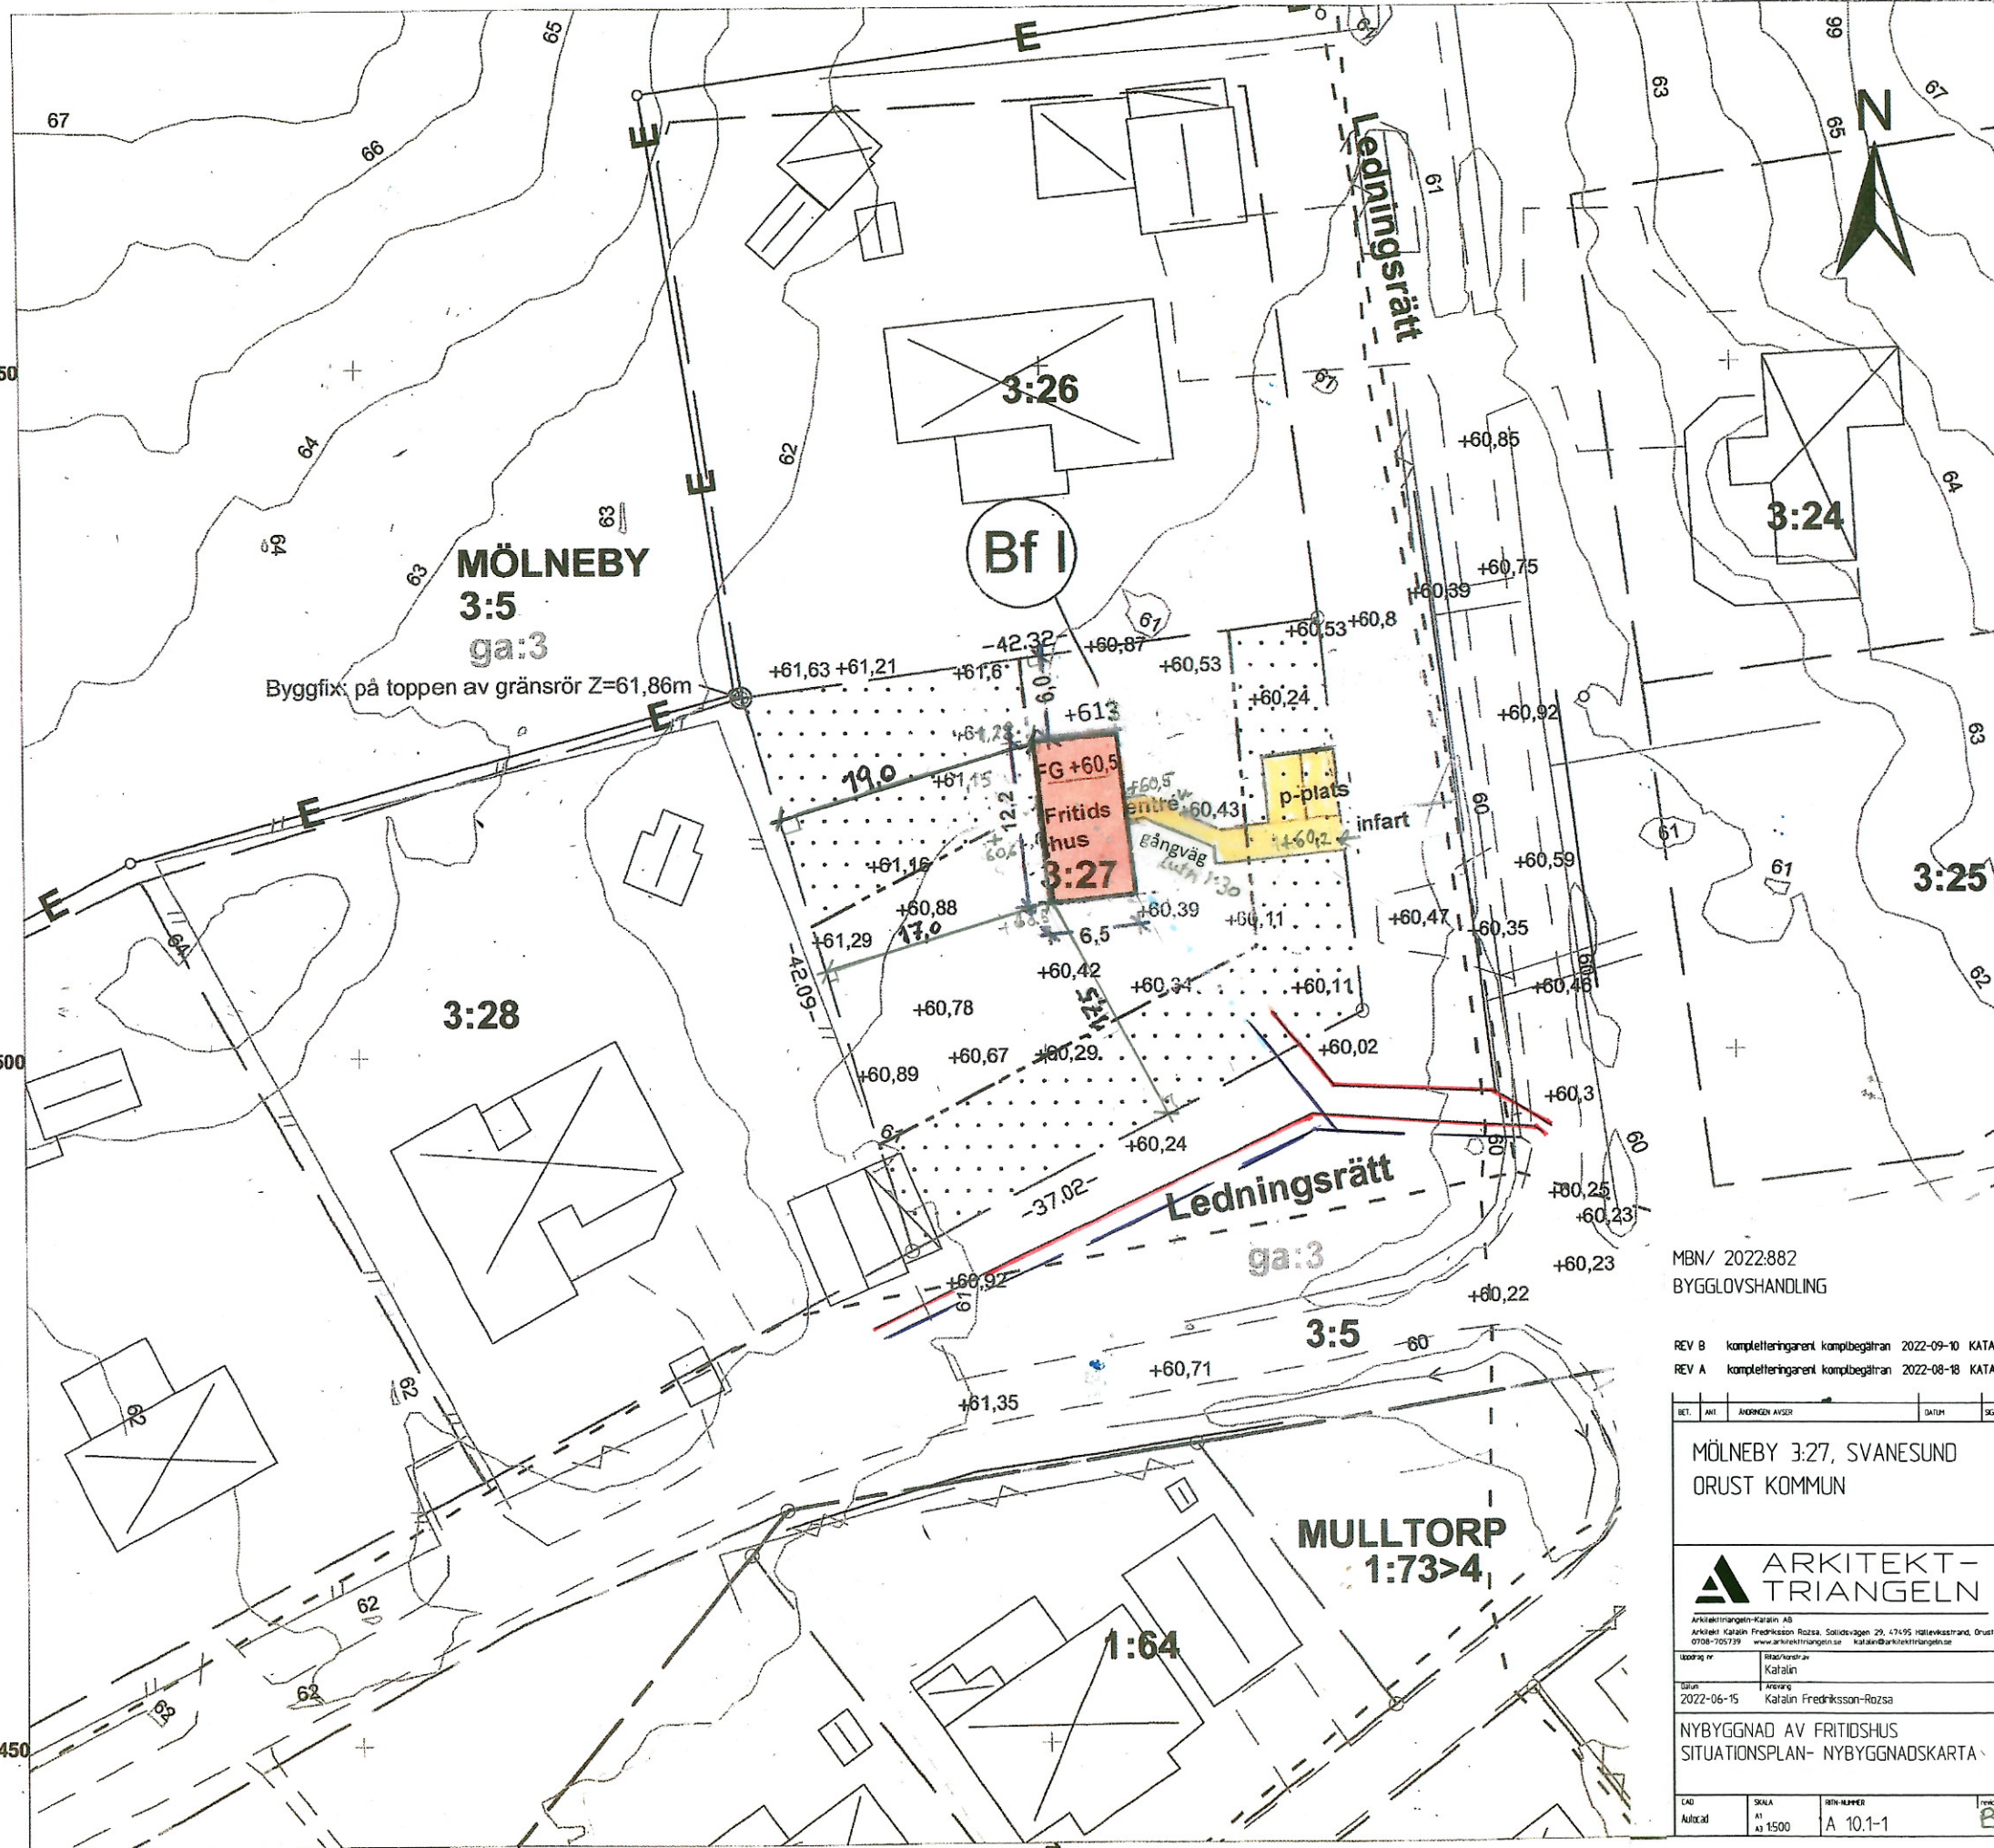

MBN/ 2022:882
 BYGGLOVSHANDLING

REV B kompletteringen kompromis 2022-09-10 KATALIN
 REV A kompletteringen kompromis 2022-08-18 KATALIN

BET: ANL ANDRAGEN AVSR DATUM SEN

MÖLNEBY 3:27, SVANESUND
 ORUST KOMMUN

ARKITEKT-TRIANGELN
 Arkitektfirman Katalin AB
 Arkitekt Katalin Fredriksson-Rozsa, Solidsvägen 29, 47195 Hällevestrand, Orust
 0708-705739 www.arkitektfirman.se katalin@arkitektfirman.se

Utställning nr: Katalin
 Datum: 2022-06-15
 Användning: Katalin Fredriksson-Rozsa

NYBYGGNAD AV FRITIDSHUS
 SITUATIONSPLAN- NYBYGGNADSKARTA

CAO: SKALA: SEN-NUMMER: FÖRBERED: B
 Anl/cad: A1 1500 A 10.1-1