

Orust kommun

Nybyggnadskarta

OBS! Pågående detaljplanearbete.
OBS! Fastigheten omfattas av ga:3.

Fastighet: Mølneby 3:27

Upprättad: 2022-02-11

Tobias Gustafsson, mättningsingenjör

Fastigheten bildad: 1968-12-13 Akt: 14-LÅN-905

Area: 1372 kvm

DETALJPLAN nr. 291-006 Antagen: 1968-09-19

Skala 1:500 (A3)

Kartans standardklass: HMK-2 (HMK KA 2.2.6)

Koordinatsystem PLAN: SWEREF 99 12 00 HÖJD: RH2000

Byggfix: på toppen av gränsrör Z=61,86m

- Servisen utförd
- Servisen ej utförd

	Nivå	Material	Dimension (mm)
Dagvatten			
Spillvatten	58,82	Polyvinylklorid	200
Vatten	58,75	Polyeten	40

VA-ledningarnas placering i kartan kan skilja sig från verkligheten.
För uppgifter om övriga ledningar hänvisas till <https://www.ledningskollen.se>

TECKENFÖRKLARING

- Vattenledning
- Spillvattenledning
- Dagvattenledning
- Höjd på mark
- Byggfix
- Traktgräns
- Fastighetsgräns
- Strandskydd
- Häck
- Staket
- Väggkant
- Ledningsrätt
- Gemensamhetsant.
- Stenmur (mittlinje)
- Luftledning
- Dike
- Ägoslagsgräns
- Bostadshus takkontur fasadkontur
- Uthus takkontur fasadkontur
- Skärmtak takkontur fasadkontur
- Elanordning

PLANBESTÄMMELSER


- B** Område för bostadsändamål.
- f** Byggnadssätt.
- I** Antal våningar.

Mark som ej får bebyggas.

Användningsgräns

Egenskapsgräns

0 5 10 15 20 25m

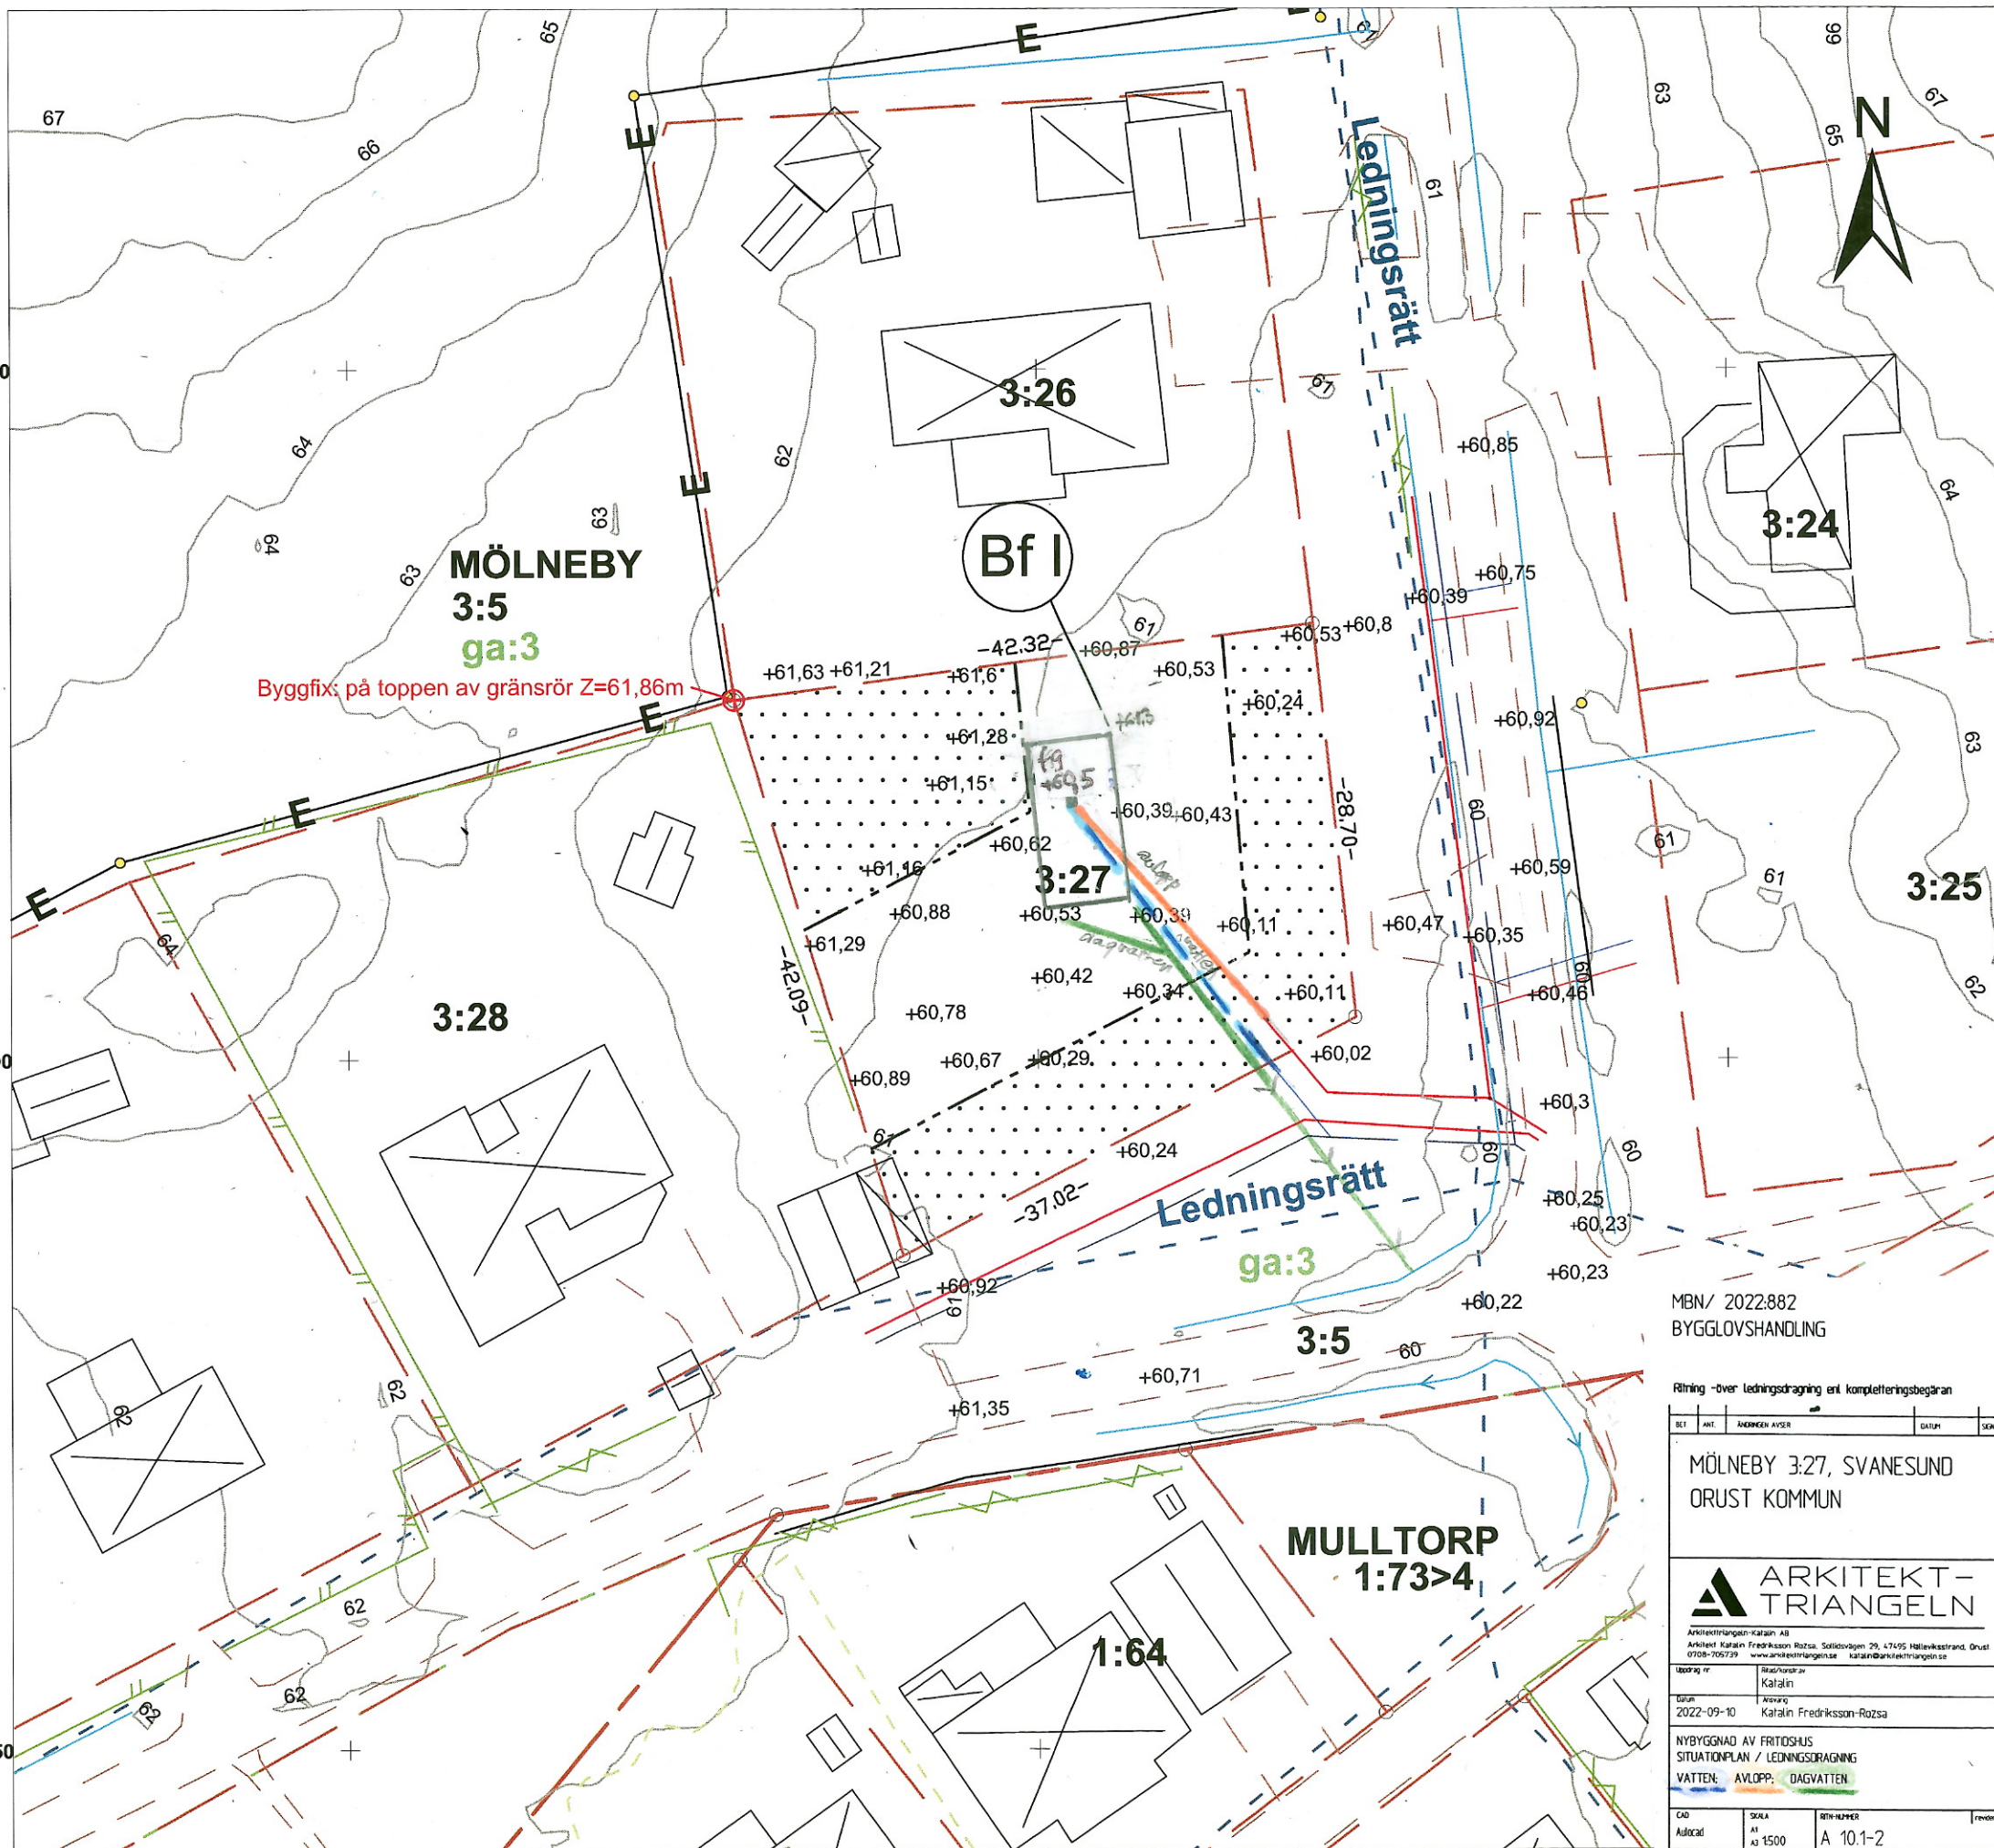

MBN/ 2022:882
BYGGLOVSHANDLING

Ritning - över ledningsdragning enligt kompletteringsbegäran

REF	ANT	ANVÄNDNING	GRUPP	SKALA
		MÖLNEBY 3:27, SVANESUND ORUST KOMMUN		
ARKITEKT- TRIANGELN				
<small>Arkitektfirman Kalalin AB Arkitekt Kalalin Fredriksson Rozsa, Solliedövägen 29, 47455 Hällviksstrand, Orust 0708-705779 www.arkitekttriangeln.se kalalin@arkitekttriangeln.se</small>				
Uppdrag nr	Kalalin			
Datum	2022-09-10			
Uppdragsledare	Kalalin Fredriksson-Rozsa			
NYBYGGNAD AV FRITOSHUS SITUATIONPLAN / LEDNINGSDRAGNING				
VATTEN: AVLOPP, DAGVATTEN				
GD	SKALA	REN-HUVER	revidering	
Autocad	A1 1:500	A 10.1-2		