

Orust kommun

Nybyggnadskarta

OBS! Pågående detaljplanearbete.
OBS! Fastigheten omfattas av ga:3.

Fastighet: Mølneby 3:27

Upprättad: 2022-02-11

Tobias Gustafsson, mättningsingenjör

Fastigheten bildad: 1968-12-13
Area: 1372 kvm

Akt: 14-LÅN-905

DETALJPLAN nr. 291-006

Antagen: 1968-09-19

Skala 1:500 (A3)

Kartans standardklass: HMK-2 (HMK KA 2.2.6)

Koordinatsystem PLAN: SWEREF 99 12 00 HÖJD: RH2000

Byggfix: på toppen av gränsrör Z=61,86m

- Servisen utförd
- Servisen ej utförd

	Nivå	Material	Dimension (mm)
Dagvatten			
Spillvatten	58,82	Polyvinylklorid	200
Vatten	58,75	Polyeten	40

VA-ledningarnas placering i kartan kan skilja sig från verkligheten.
För uppgifter om övriga ledningar hänvisas till <https://www.ledningskollen.se>



TECKENFÖRKLARING

- Vattenledning
- Spillvattenledning
- Dagvattenledning
- +35,7 Höjd på mark
- Byggfix
- Traktgräns
- Fastighetsgräns
- Strandskydd
- Häck
- Staket
- Väggkant
- Ledningsrätt
- Gemensamhetsanl.
- Stenmur (mittlinje)
- Luftledning
- Dike
- Ägoslagsgräns
- Bostadshus takkontur fasadkontur
- Uthus takkontur fasadkontur
- Skärmtak takkontur fasadkontur
- Elanordning

PLANBESTÄMMELSER

- B** Område för bostadsändamål.
- f** Byggnadssätt.
- I** Antal våningar.

- Mark som ej får bebyggas.
- Användningsgräns
- Egenskapsgräns

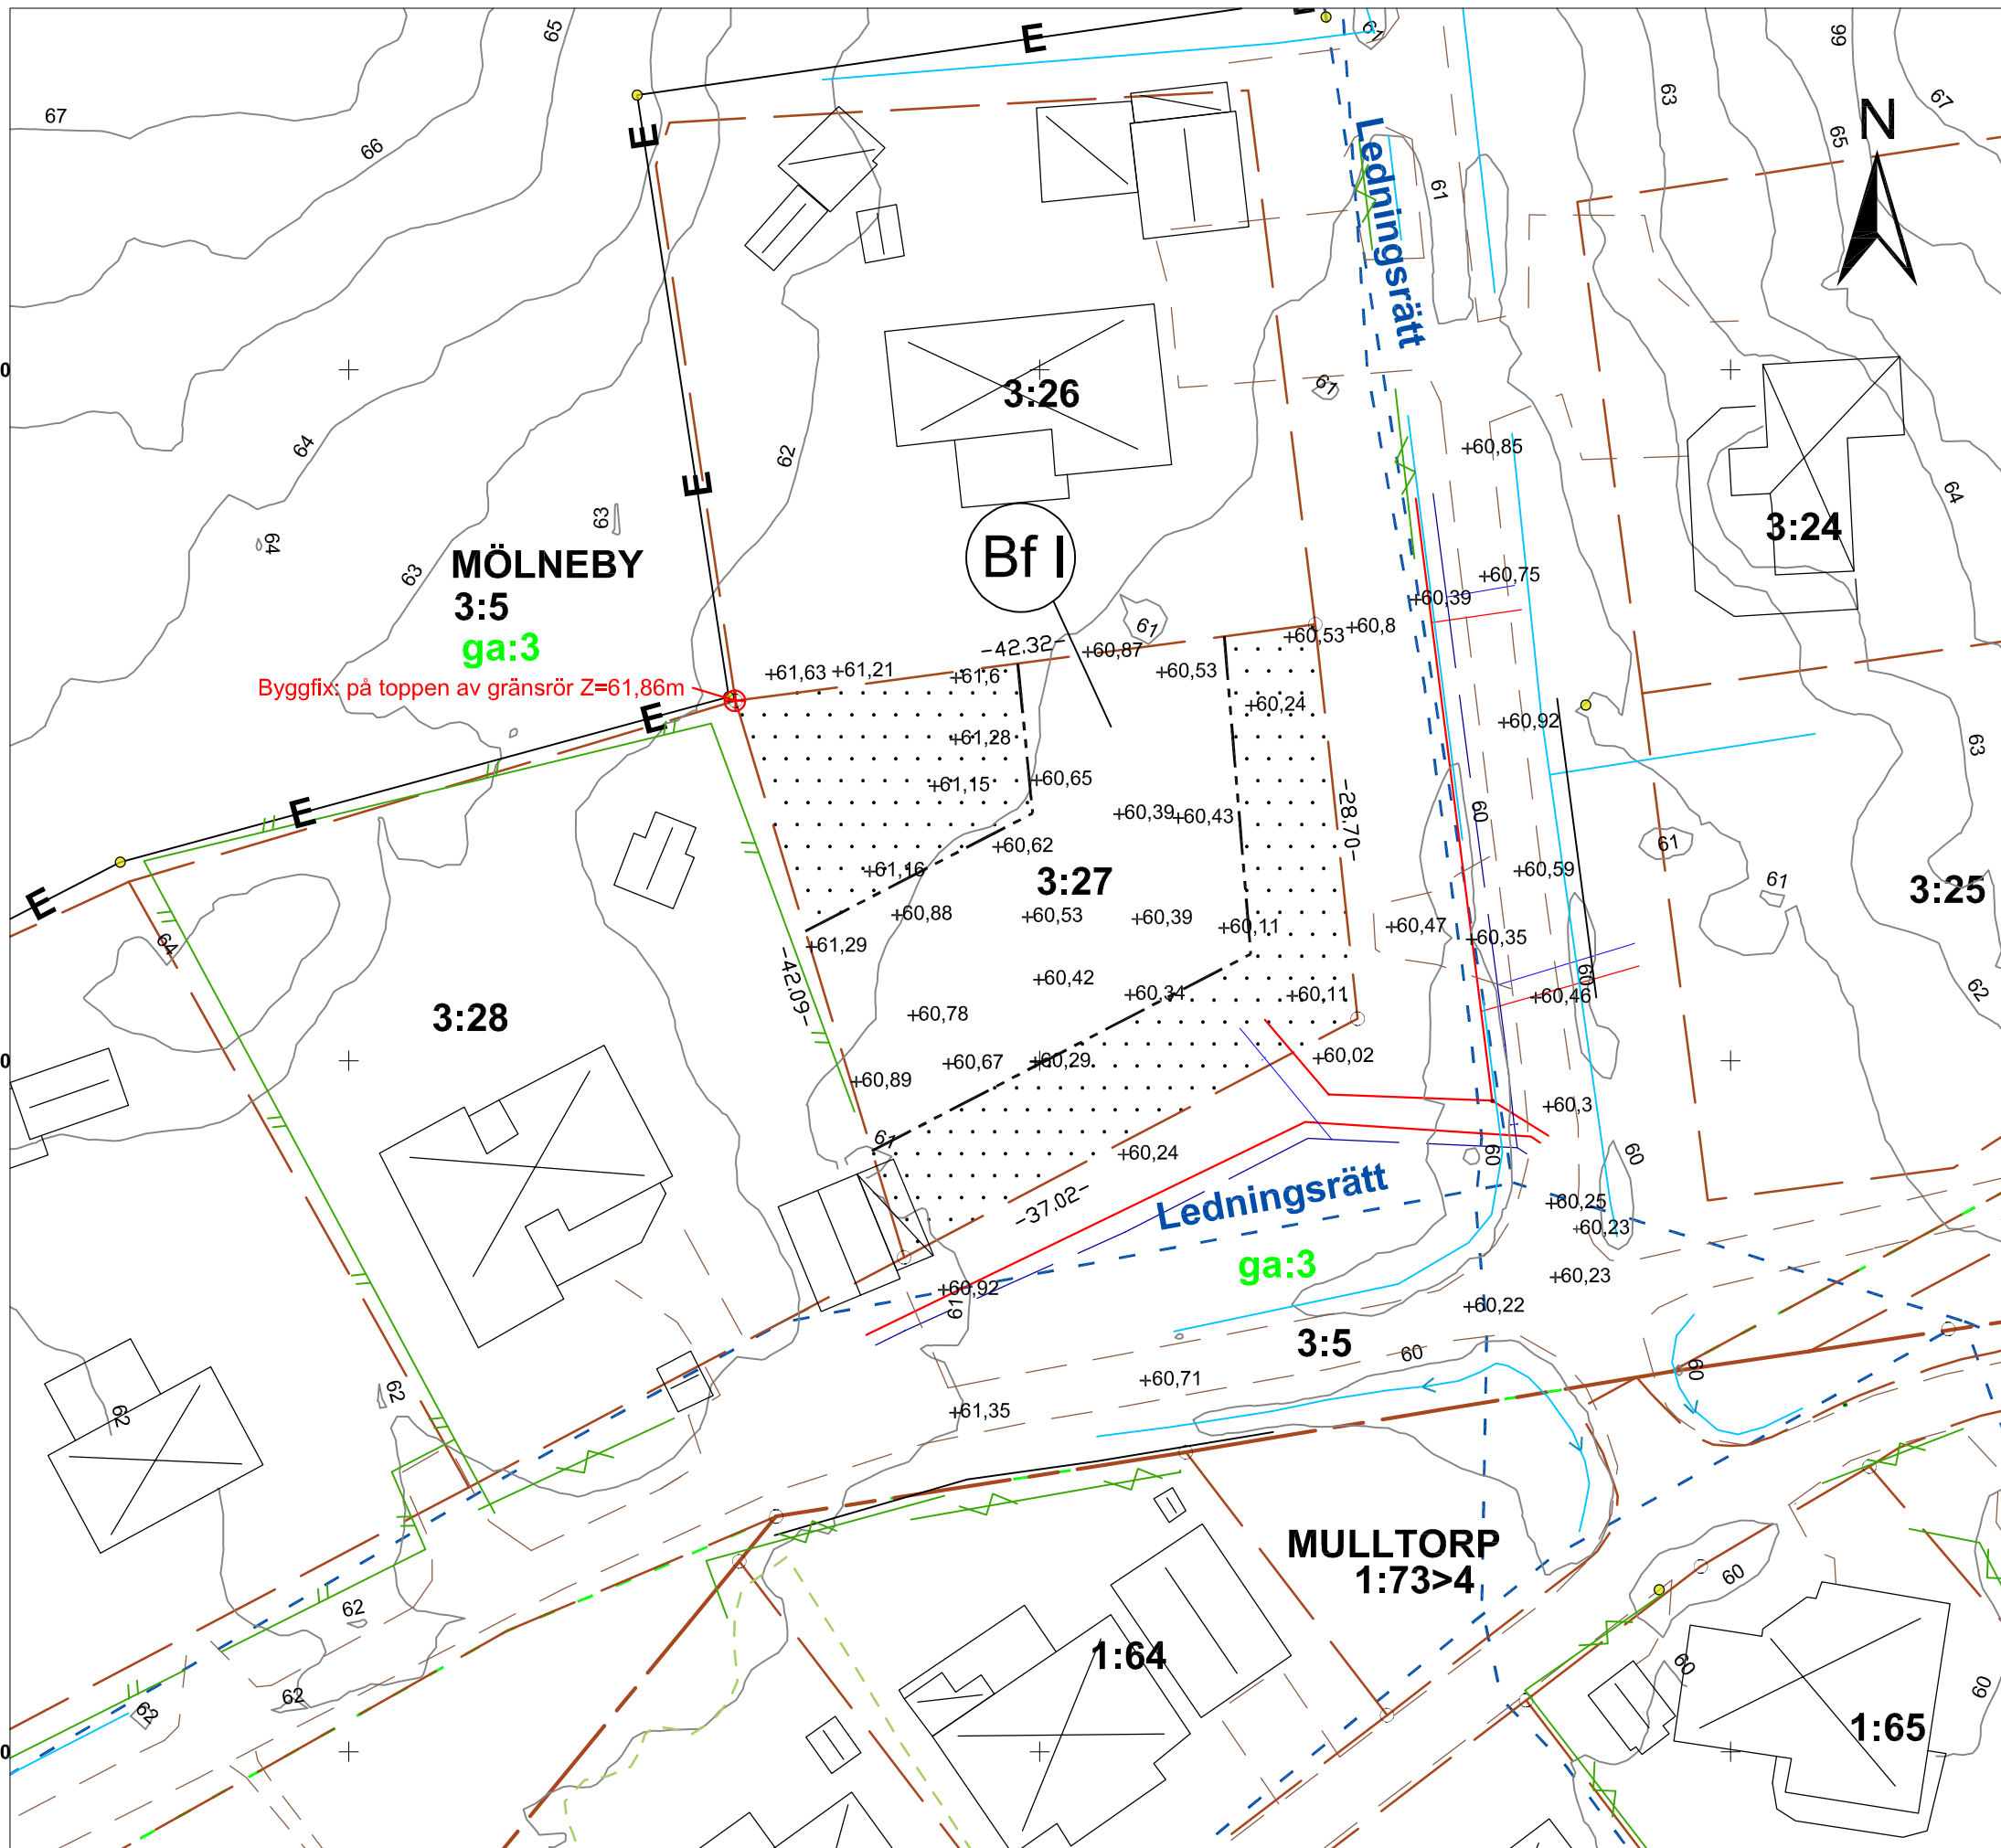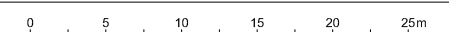

6448550

6448500

6448450

138950

139000

139050