

# 3 RoK 77,5 m<sup>2</sup>

HUS 1 1102, 1202, 1402, 1502, 1602, 1702, 1802, 1902, 2102



FÖRKLARINGAR

DM Diskmaskin

F Frysskåp

K Kylskåp

K/F Kyl/frysskåp

U/M Högskåp, med inbyggd mikro och ugn

Spishäll

G Garderobsskåp

L Linneskåp

ST Städskåp

TT Torktumlare

TM Tvättmaskin

Inklädnad i tak / undertak

Kapphylla

Dusch

Handdukstork


Frånval vägg

Ö Öppningsbart fönster

EL EL-central

IL Inspektionslucka i tak

Trätroll

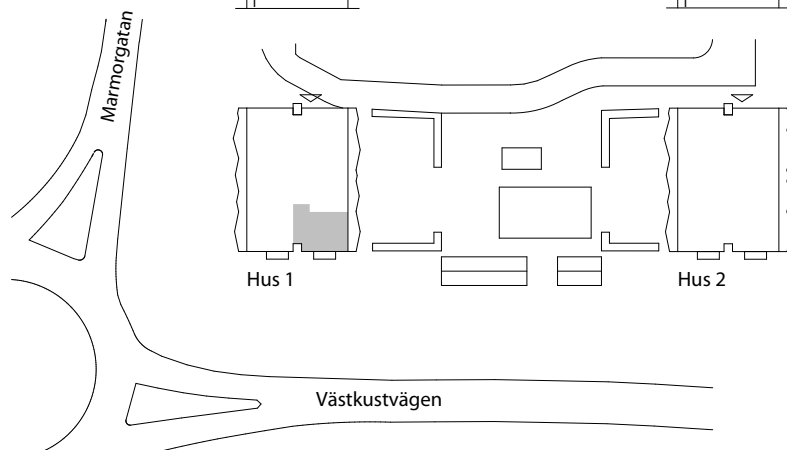

SKALA 1:100

