

FÖRKLARINGAR

HUVUDBYGGNAD


NOCKHÖJD:	3,5 m
TAKBELÄGGNING:	PAPP
TAKFÄRG:	SVART S 9000-N
FASADMATERIAL:	STÅENDE TRÄPANEL
FASADFÄRG:	OMÅLAD TRÄFASAD
FÖNSTERMATERIAL:	PVC
FÖNSTERKULÖR:	SVART S 9000-N
DÖRRMATERIAL:	TRÄ
DÖRRFÄRG:	SVART S 9000-N

BEFINTLIG MARKNIVÅ -----
 NY MARKNIVÅ _____

FÖRESKRIFTER


SAMTLIGA MÅTT ÄR I MM OCH MÅSTE KONTROLLERAS PÅ PLATS

HÄNVISNINGAR

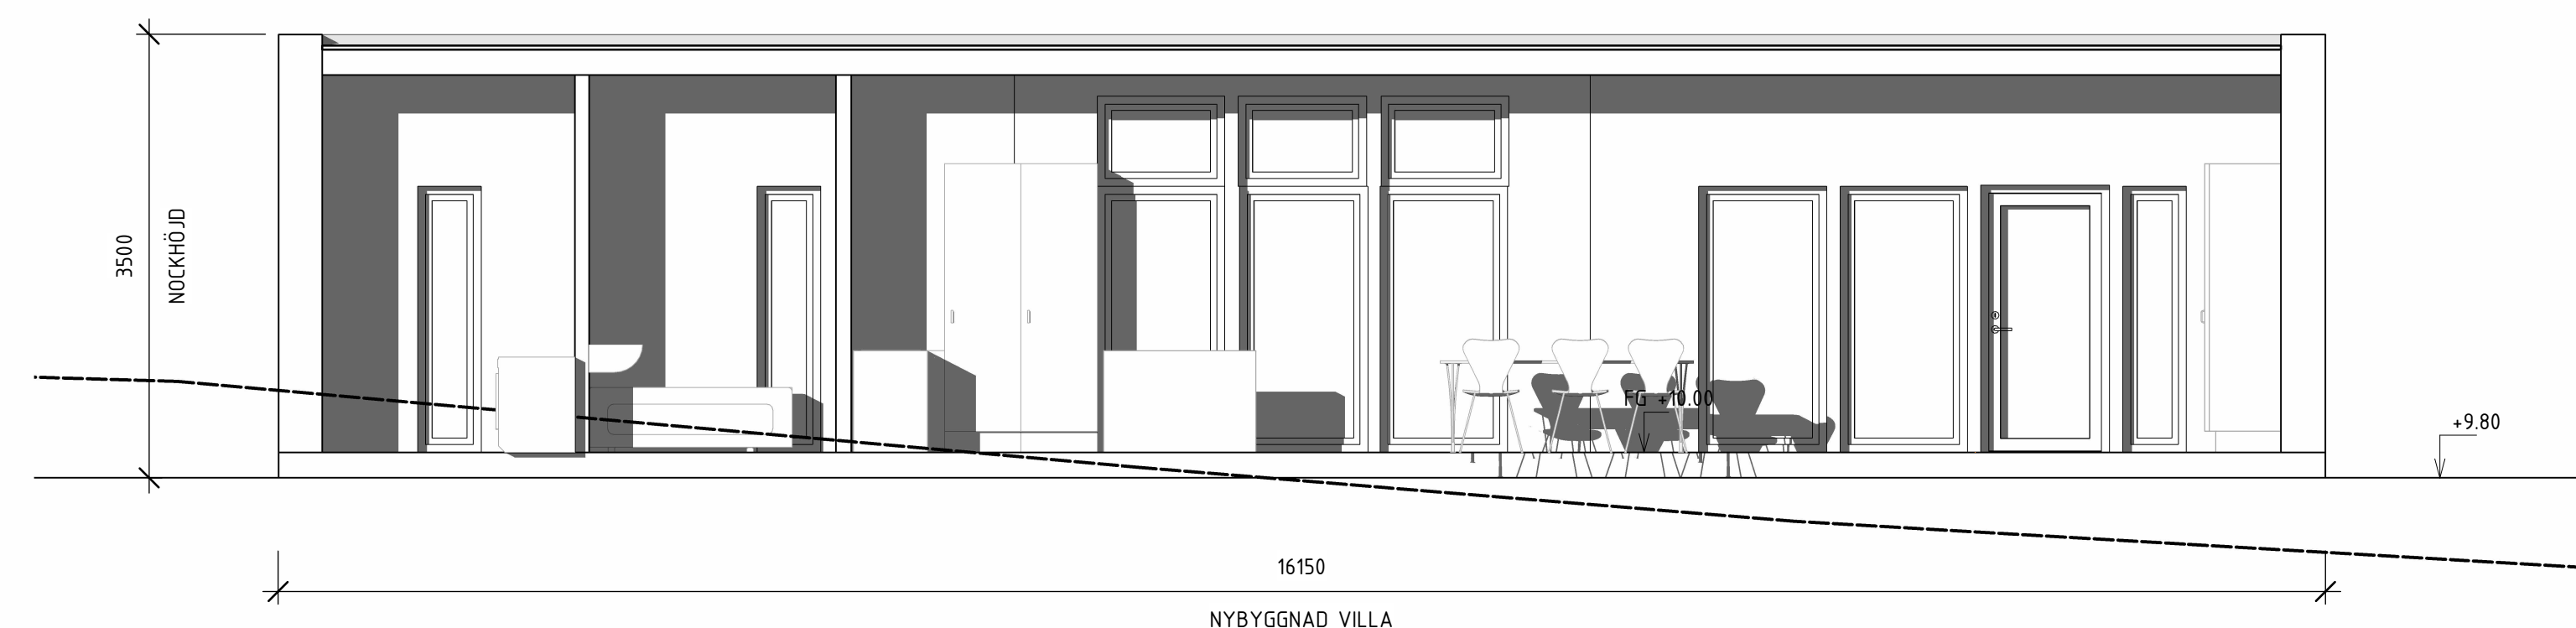


SEKTION A-A

1 : 50

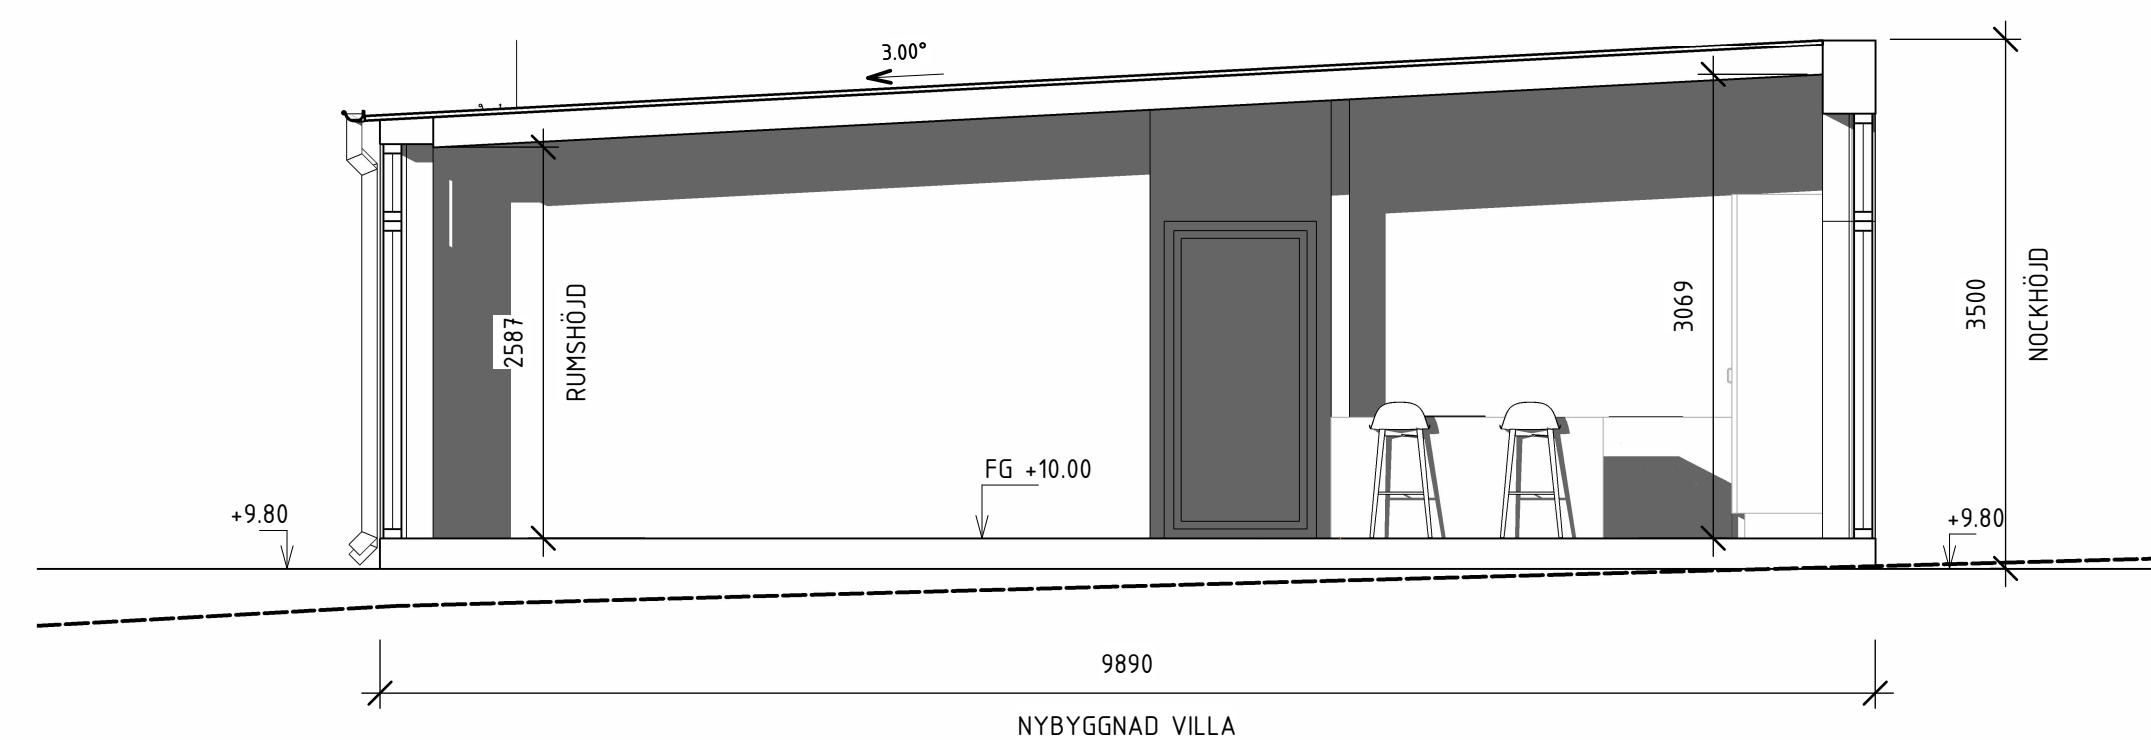

SEKTION B-B

1 : 50

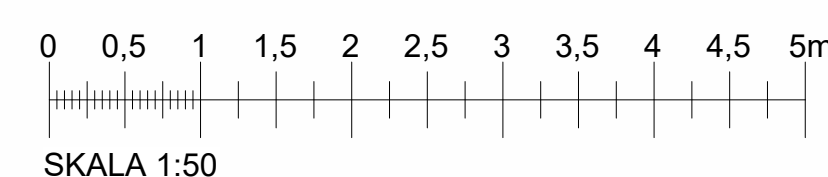

A1 - 1:50
 A3 - 1:100

BET	ÄNDRINGEN AVSER	SHN	DATUM
-----	-----------------	-----	-------

BYGGLOVSHANDLING

BYGGLOVSTJÄNST

A Bygglövstjänst
 Löngråns väg 140, 120 66 Stockholm Tel: +46 (0)8 121 361 68

K		
E		
V		
L		

UPPDRAG NR: 8231	RITAD AV: A.K.	HANDLÄGGARE: M.H.
DATUM: 2023-10-24	ANSVARIG: M.H.	BESTÄLLARE: GALANDE FASTIGHETER AB

OBOLA 23:132
 SEKTIONER

SKALA: A1: SE MÅTTSTOCK	NUMMER: A-40.2-101	BET
----------------------------	-----------------------	-----