




VÄST
1 : 100

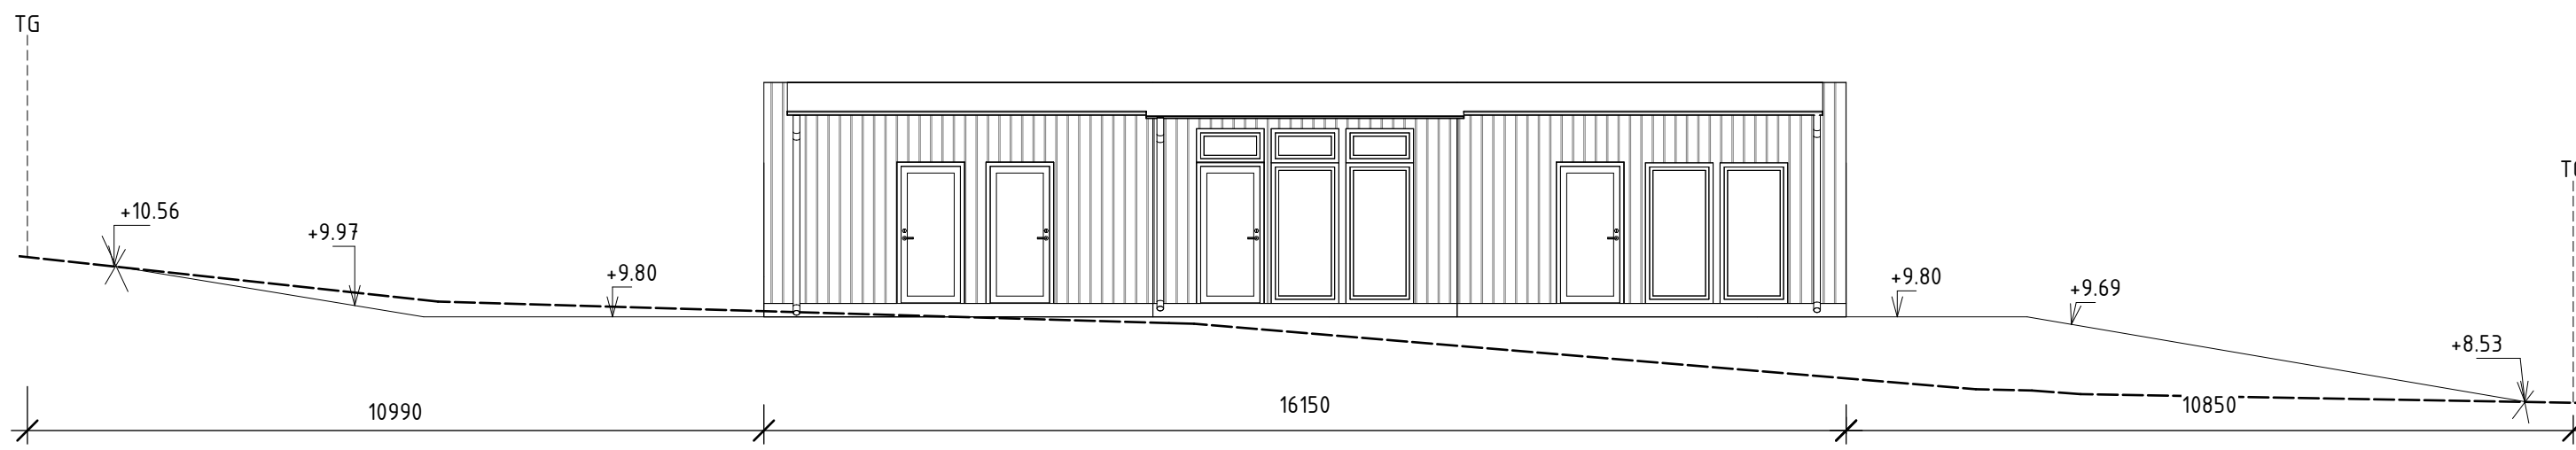


ÖST
1 : 100

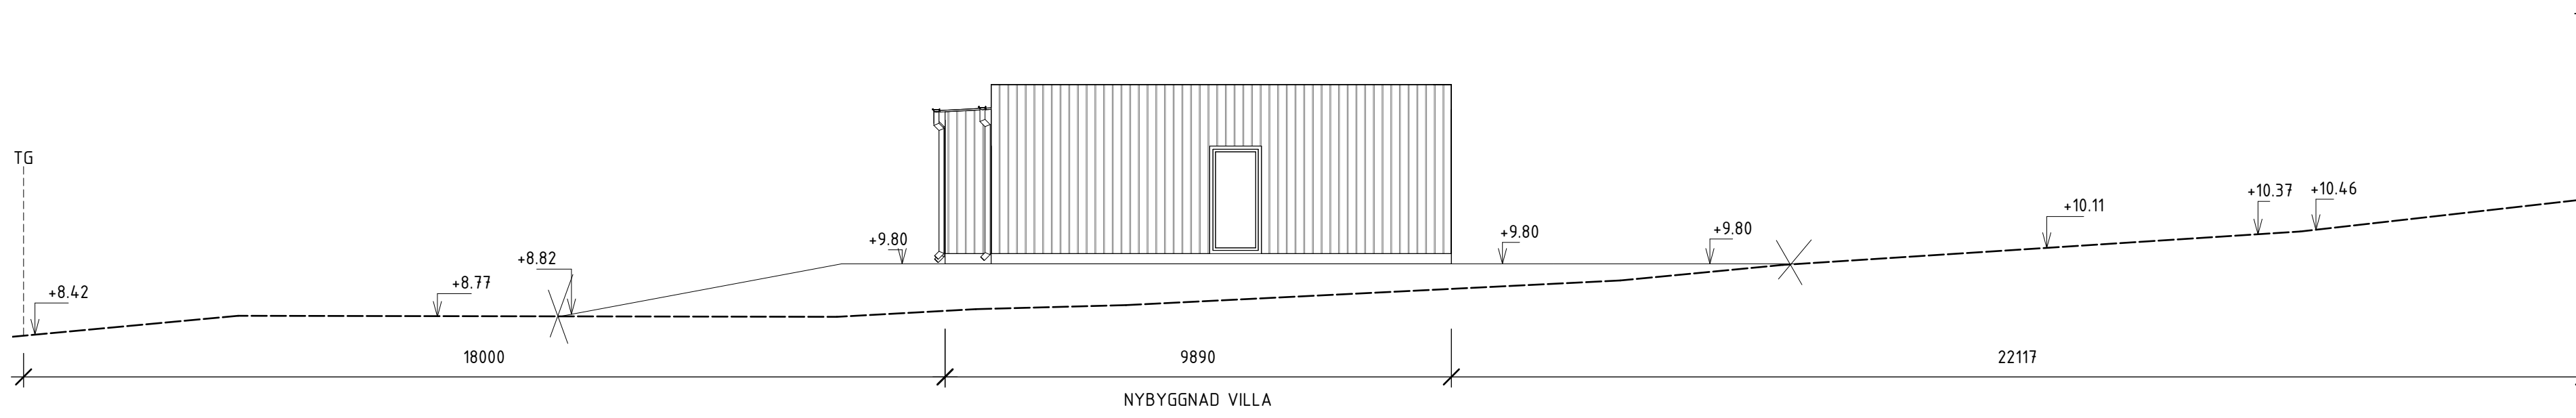


NORR
1 : 100

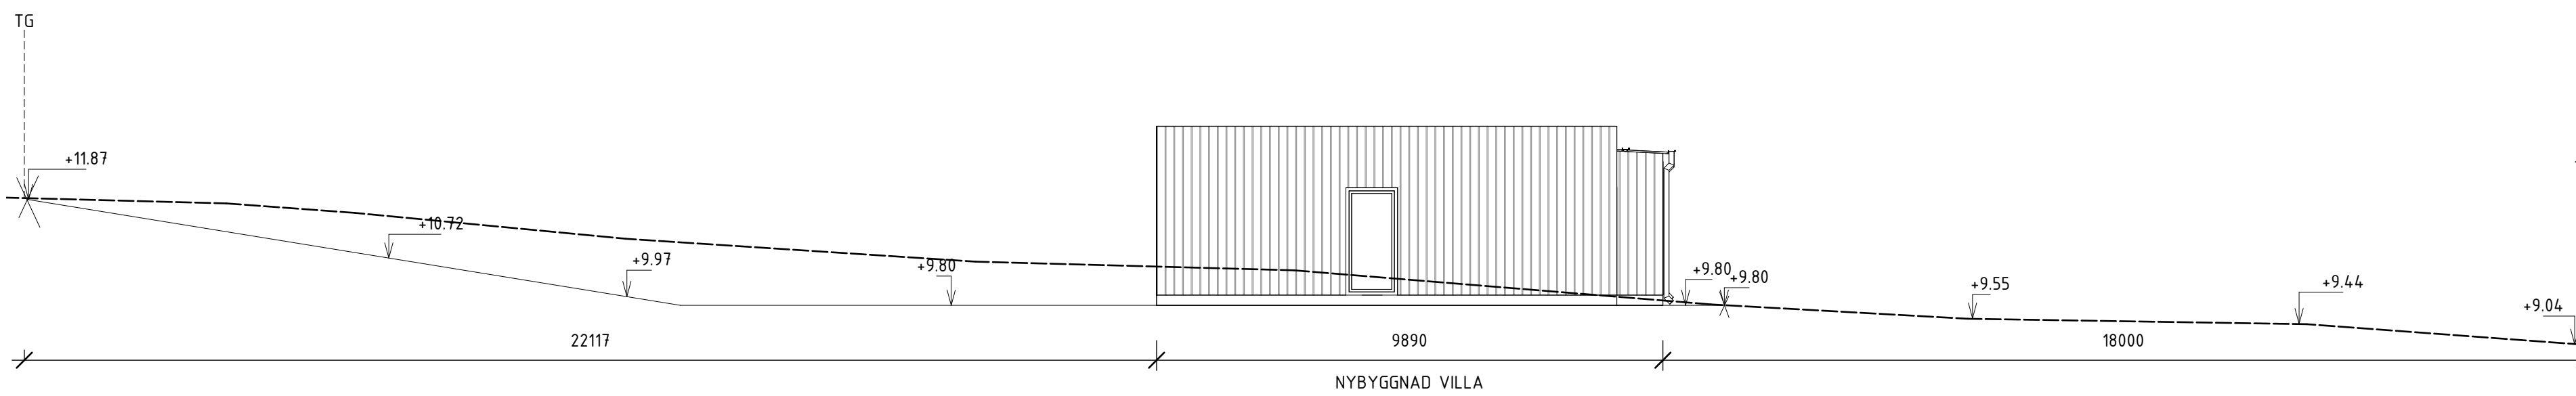

SÖDER
1 : 100

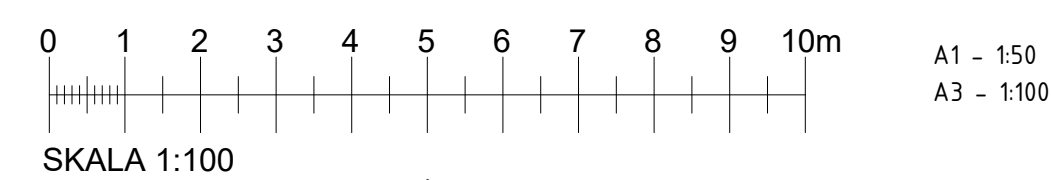

FÖRKLARINGAR

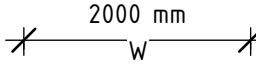
HUVUDBYGGNAD	
NOCKHÖJD:	3.5 m
TAKBELÄGGNING:	PAPP
TAKFÄRG:	SVART S 9000-N
FASADMATERIAL:	STÄENDE TRÄPANEL
FASADFÄRG:	OMÅLAD TRÄFASAD
FÖNSTERMATERIAL:	PVC
FÖNSTERKULÖR:	SVART S 9000-N
DÖRRMATERIAL:	TRÄ
DÖRRFÄRG:	SVART S 9000-N
BEFINTLIG MARKNIVÅ	-----
NY MARKNIVÅ	-----
BRUTEN MÄTTSÄTTNING	

FÖRESKRIFTER

SAMTLIGA MÅTT ÄR I MM OCH MÅSTE KONTROLLERAS PÅ PLATS

HÄNVISNINGAR

BYGGLOVSHANDLING

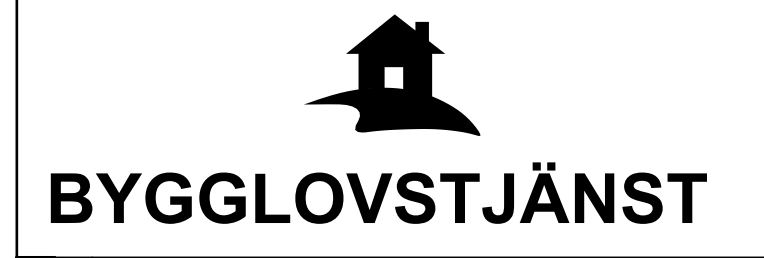

A	Bygglövstjänst
K	Loppeväg 140, 120 66 Stockholm Tel: +46 (0)8 121 361 68
E	
V	
L	

UPPDRAG NR: 8231	RITAD AV: A.K.	HANDLÄGGARE: M.H.
DATUM: 2023-10-24	ANSVARIG: M.H.	BESTÄLLARE: GALANIER FASTIGHETER AB

ÖBBOLA 23:132
FASADER

NY HUVUDBYGGNAD
SKALA: A1: SE MÄTTSTOCK
NUMMER: A-40.3-101
BET