



A-40.3-104
SEKTION C-C


SEKTION C-C
A-40.3-104

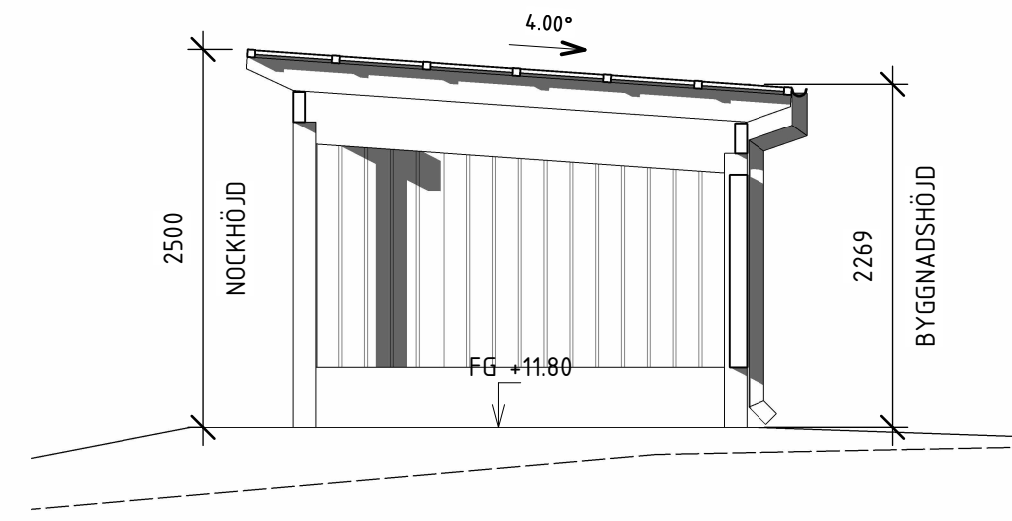


SEKTION C-C
1 : 50

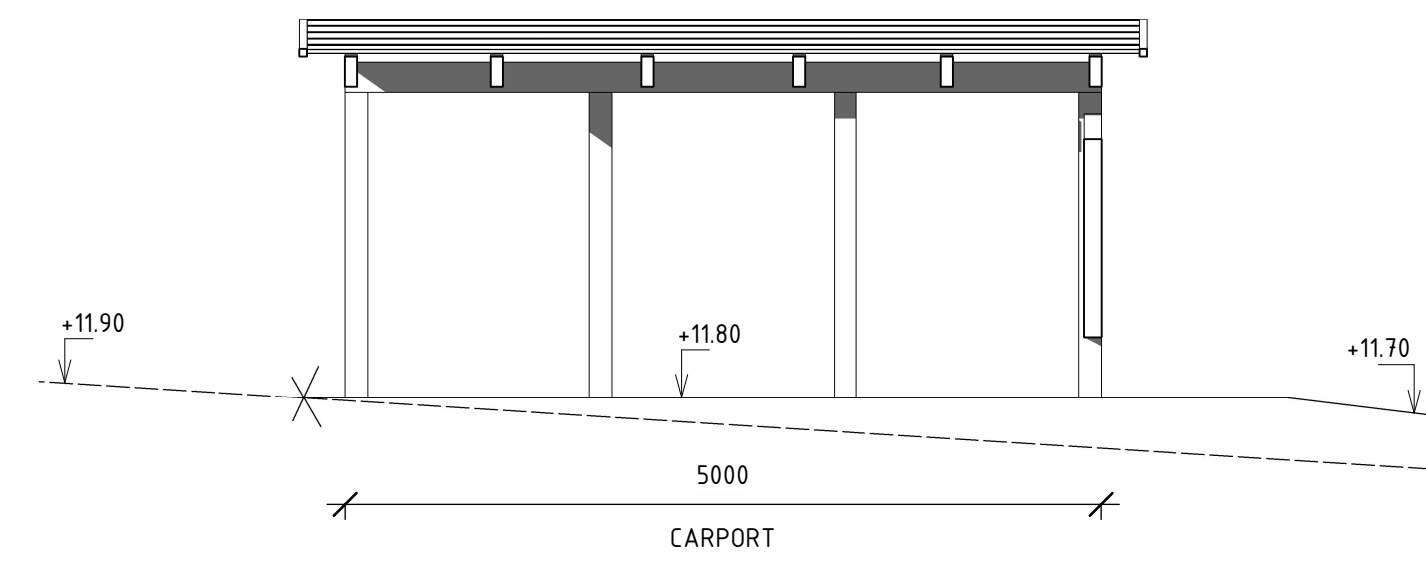


SEKTION D-D
1 : 50

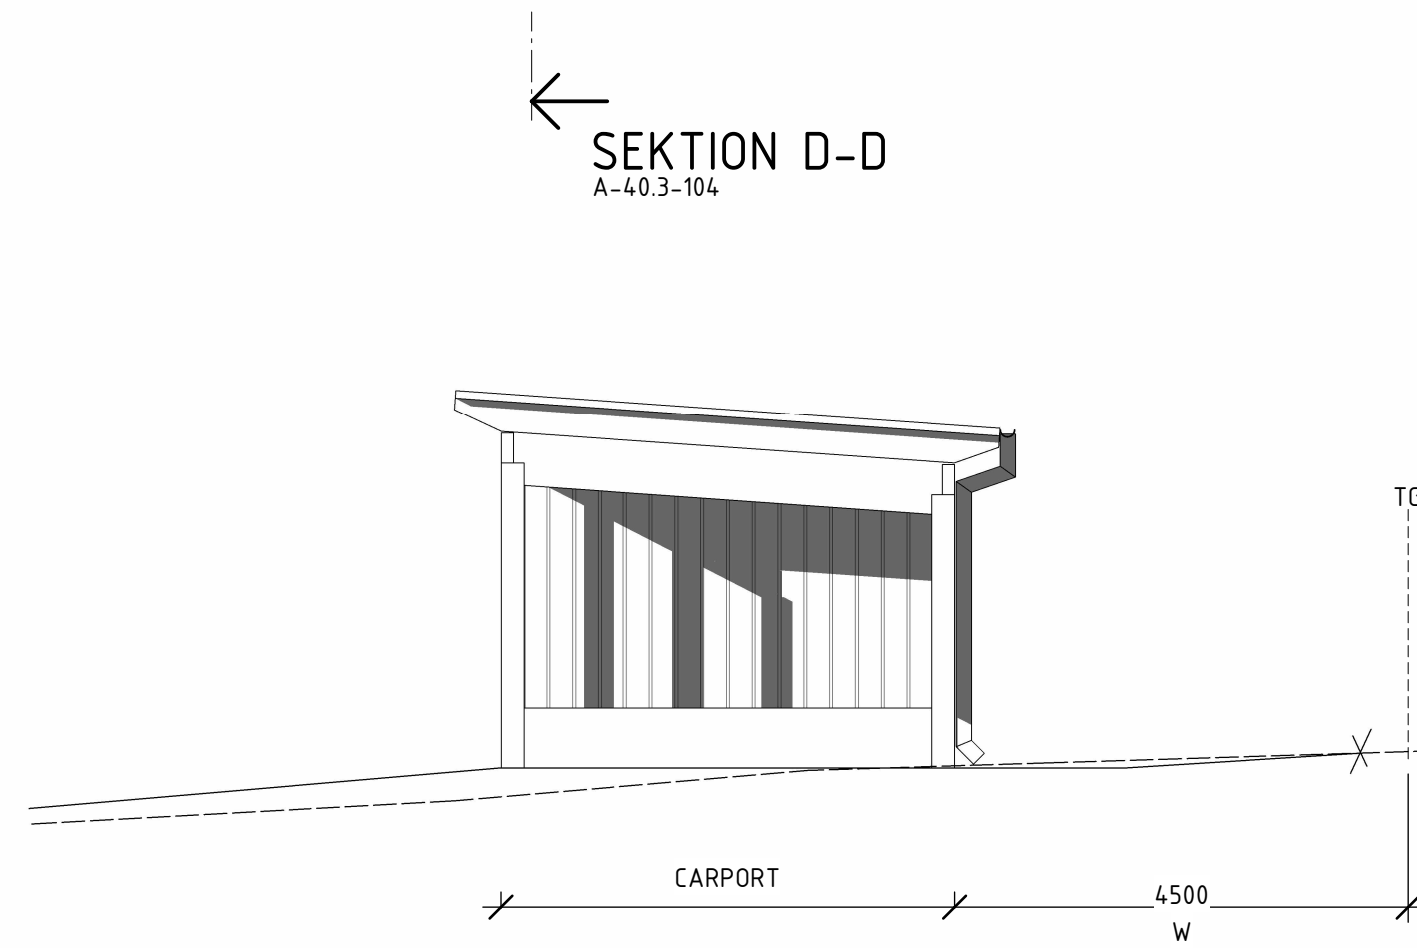


VÄST
1 : 50

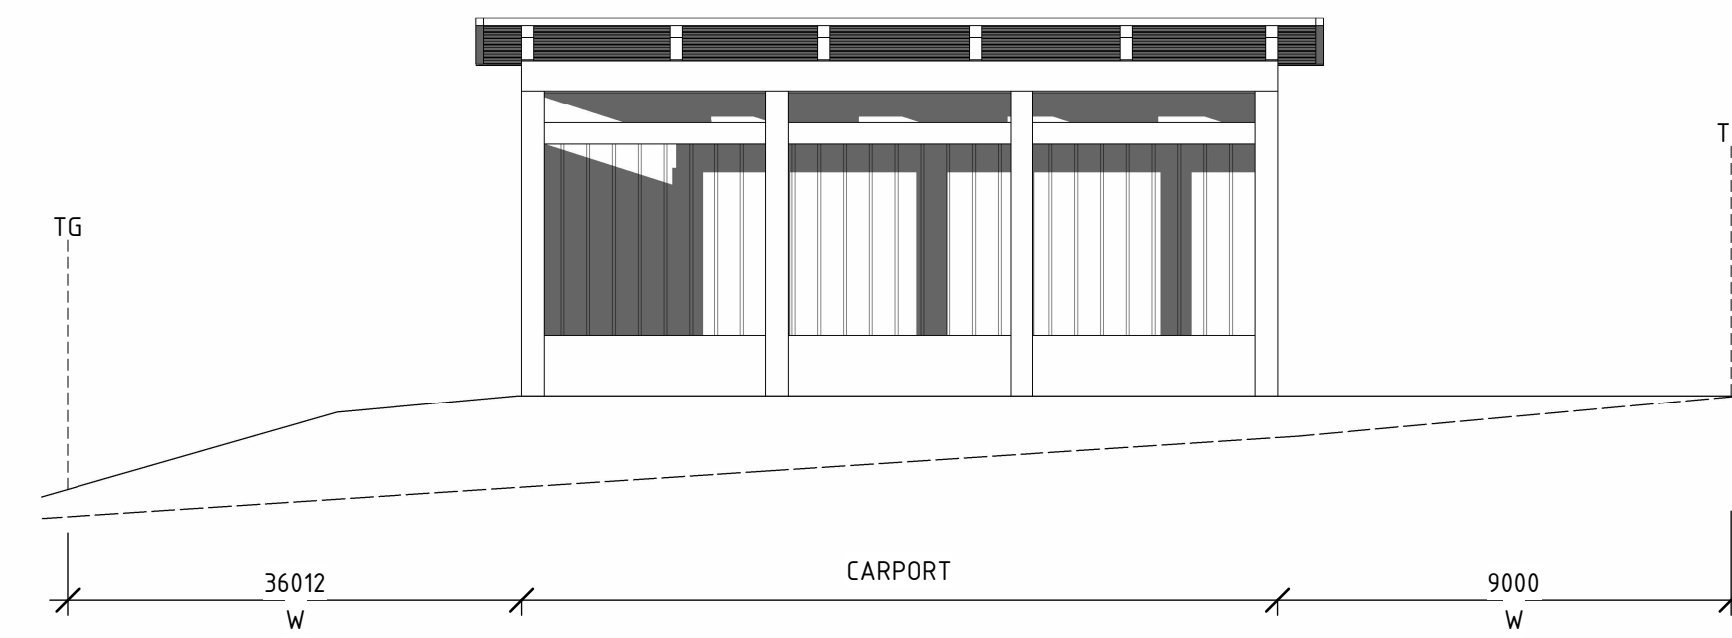


NORR
1 : 50

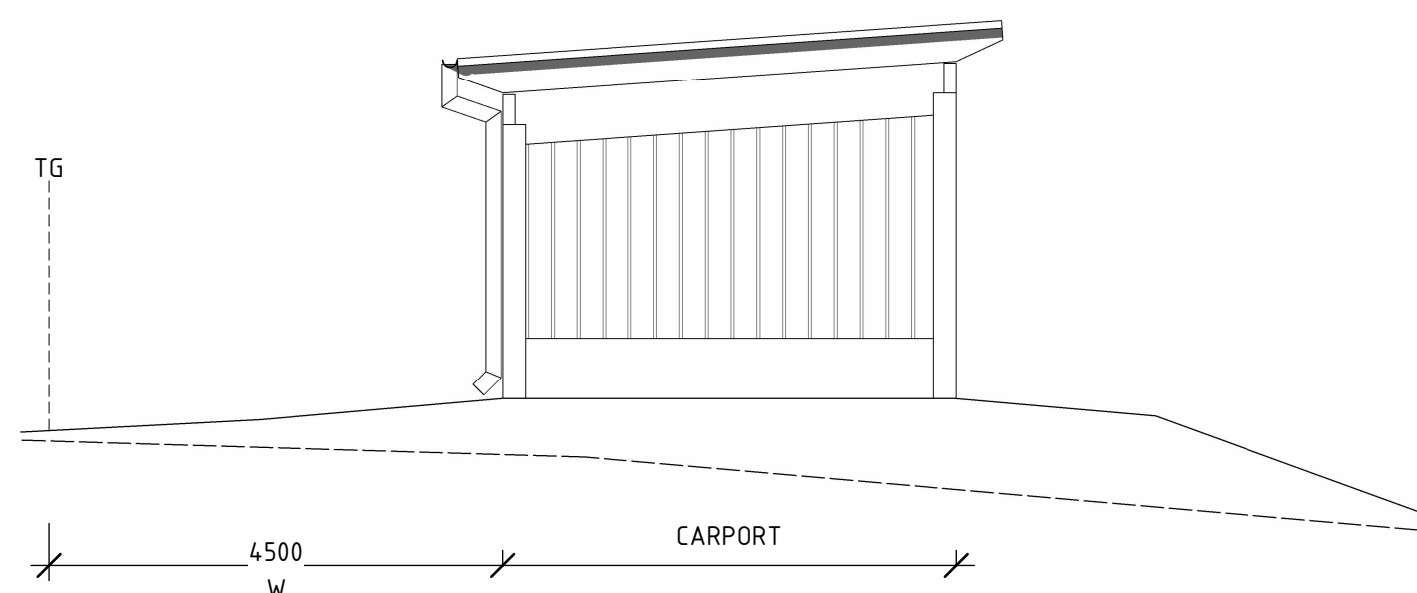

ÖST
1 : 50

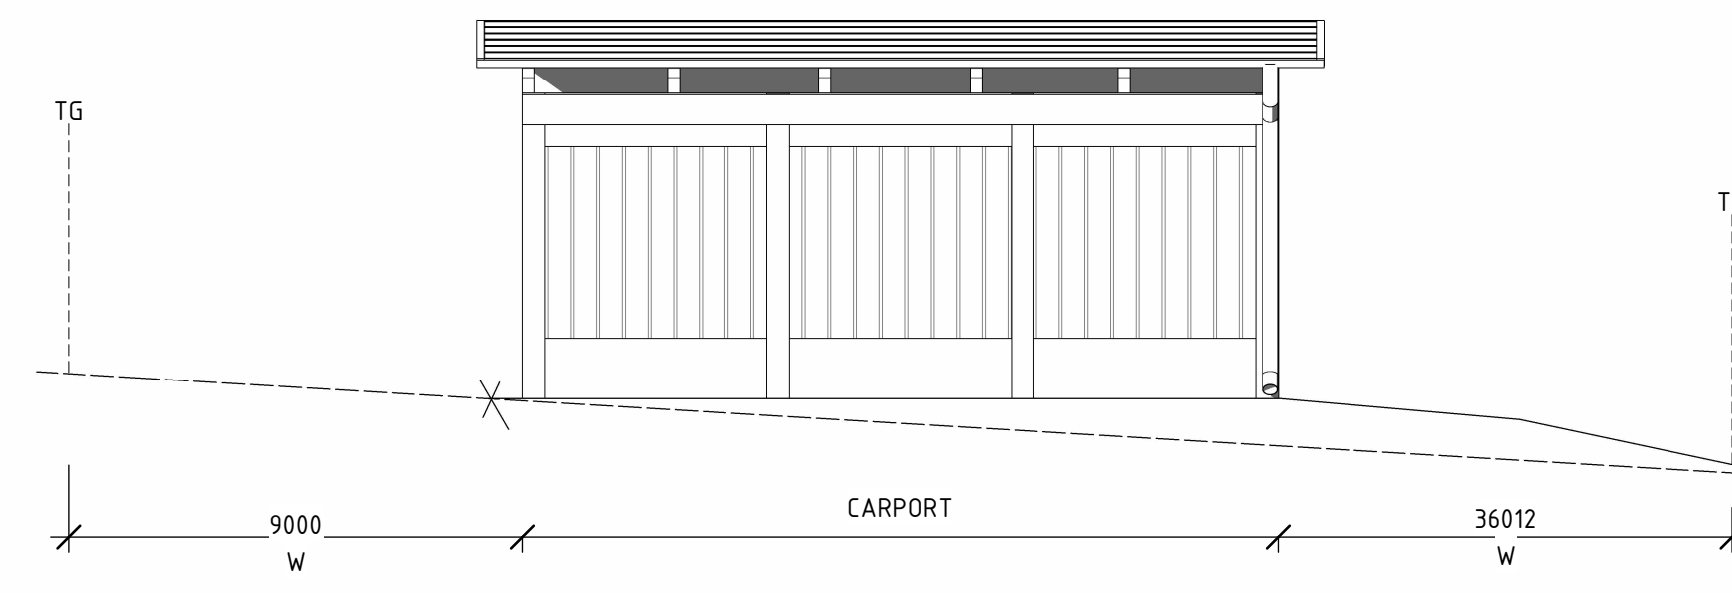

SÖDER
1 : 50

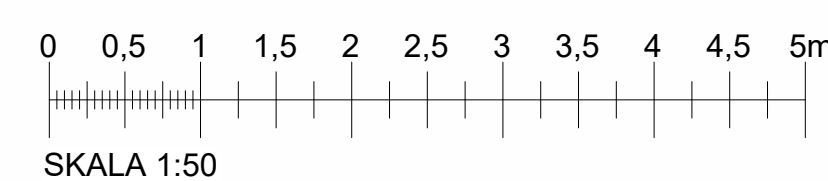

FÖRKLARINGAR

CARPORT

BYA: 15.0 M²

Ö: ÖPPNINGSBAR FÖNSTER
F: FASTFÖNSTER

+FG FÄRDIGT GOLV

NOCKHÖJD: 2.5 m

TAKBELÄGGNING: PAPP
TAKFÄRG: SVART S 9000-N

FASADMATERIAL: STÄNDE TRÄPANEL
FASADFÄRG: OMÅLAD TRÄFASAD

FÖNSTERMATERIAL: -
FÖNSTERKULÖR: -


DÖRRMATERIAL: -
DÖRRFÄRG: -

FÖRESKRIFTER

SAMTLIGA MÄTT ÄR I MM OCH MÅSTE KONTROLLERAS PÅ PLATS

HÄNVISNINGAR

SE RITNING: A-40.2-101
SEKTION: A-40.3-101
FASAD: A-40.3-101

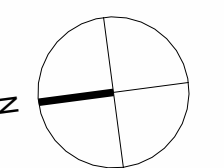

BET ANDRINGEN AVSER SIGN DATUM

BYGGLOVSHANDLING

BYGGLOVSTJÄNST

A Bygglövstjänst
Lopströms väg 140, 120 66 Stockholm Tel: +46 (0)8 121 961 68

K		
E		
V		
L		

UPPDRAG NR: 8231	RITAD AV: A.K.	HANDLÄGGARE: M.H.
DATUM: 2023-10-24	ANSVARIG: M.H.	BESTÄLLARE: GÅLÄNDER FASTIGHETER AB

ÖBBOLA 23:132
CARPORT PLAN/SEKTIONER OCH FASADER

NY HUVUDBYGGNAD

SKALA: A1: SE MÄTTSTOCK	NUMMER: A-40.3-104	BET
----------------------------	-----------------------	-----