



PLAN FÖRRÅD  
1 : 50

SEKTION E-E  
1 : 50


SEKTION F-F  
1 : 50

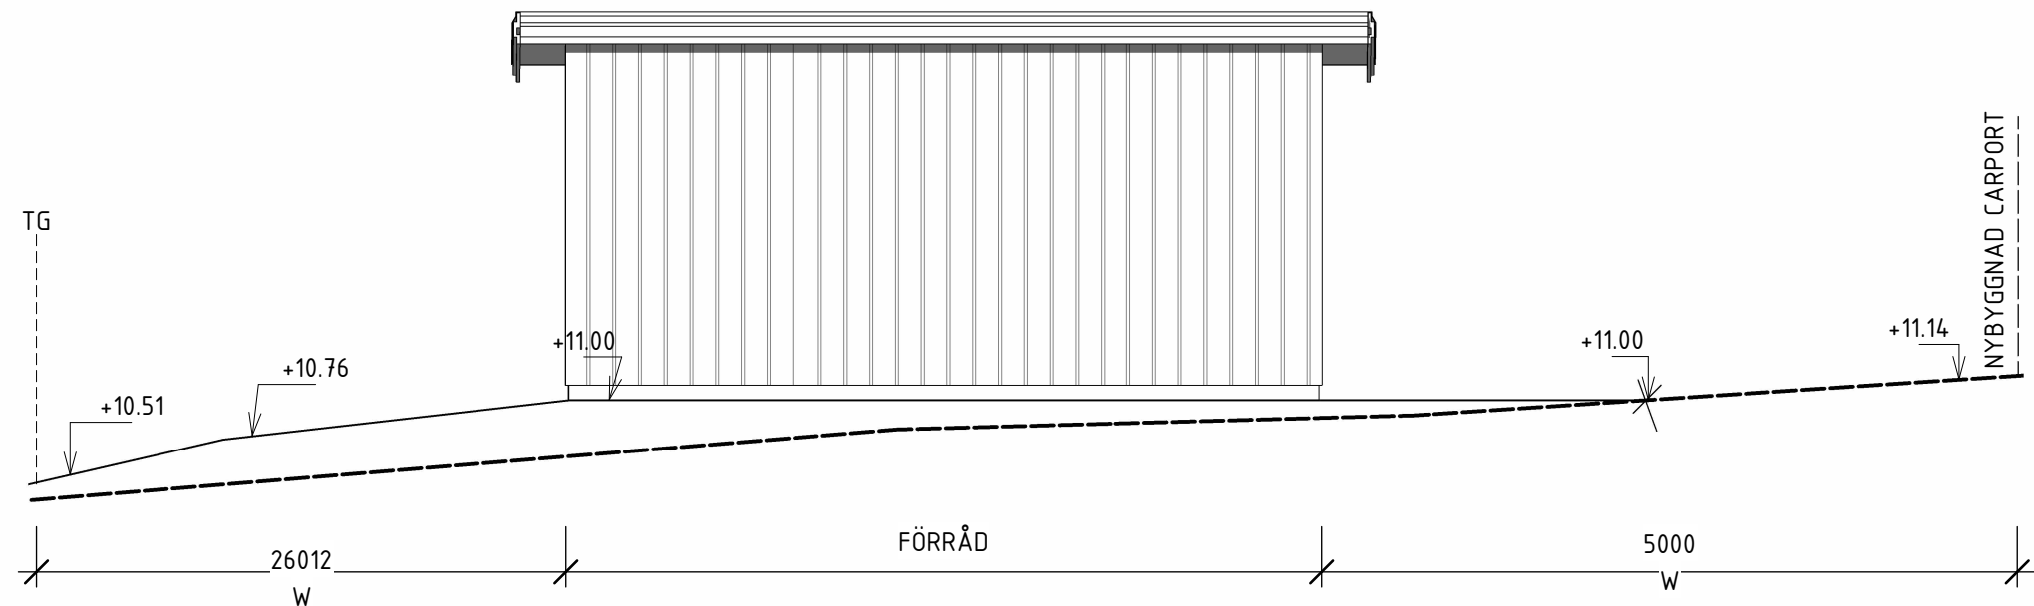


NORR  
1 : 50

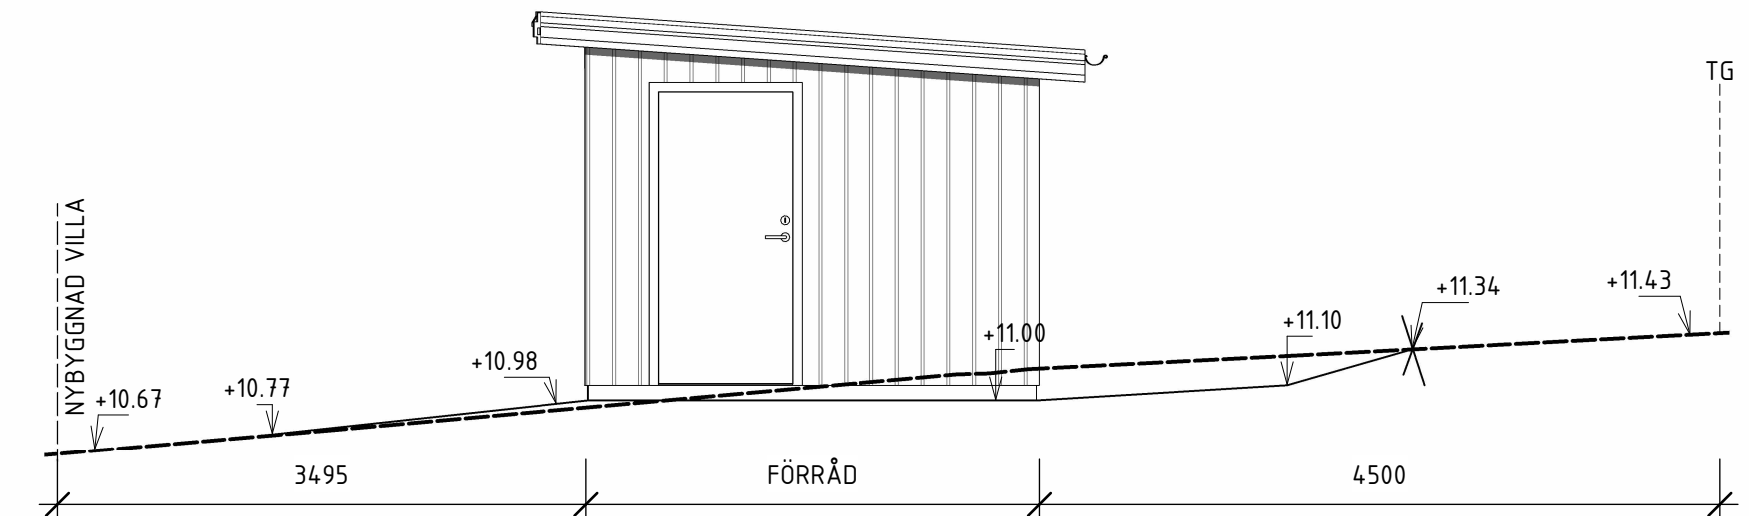


VÄST  
1 : 50

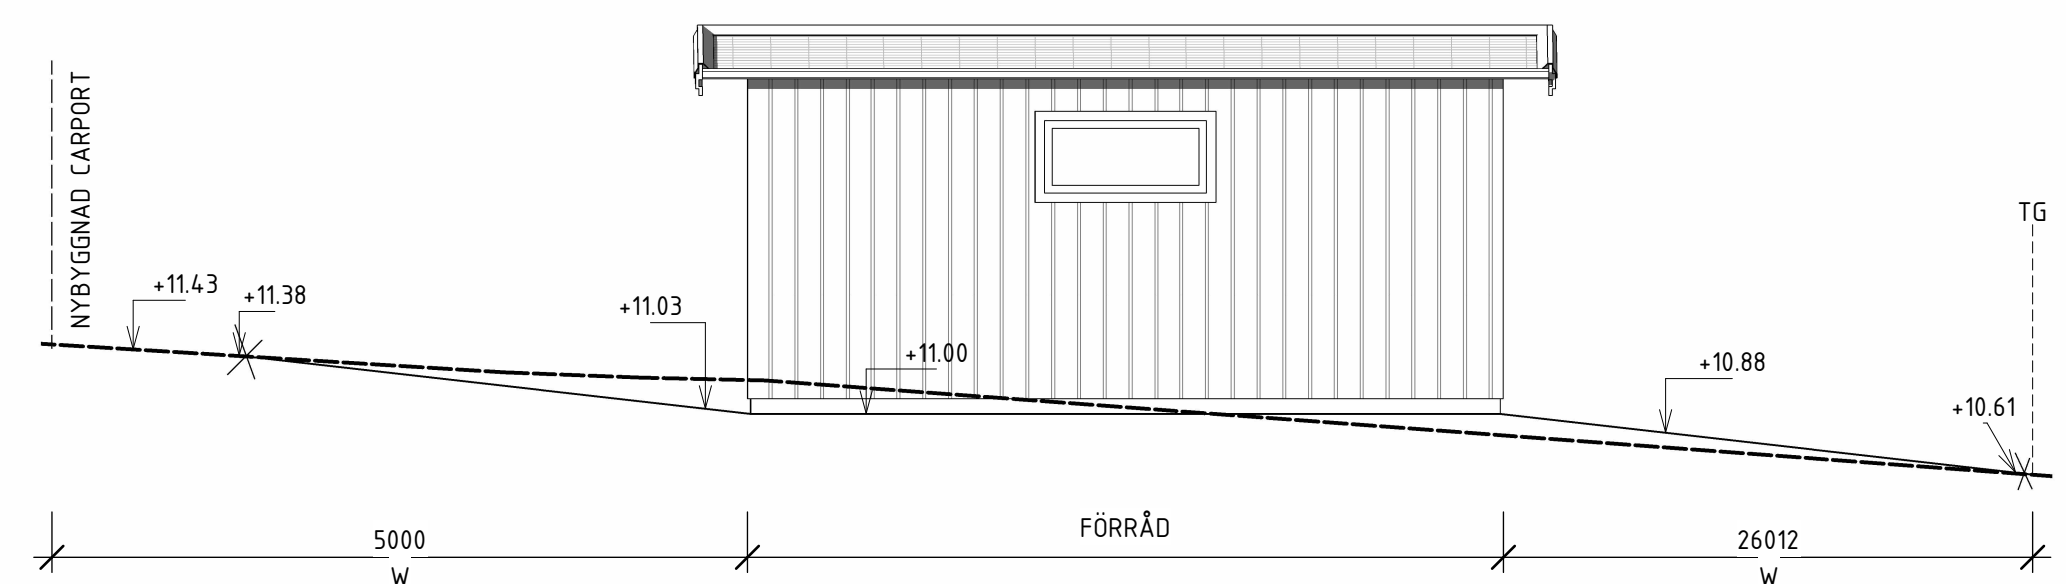

SÖDER  
1 : 50

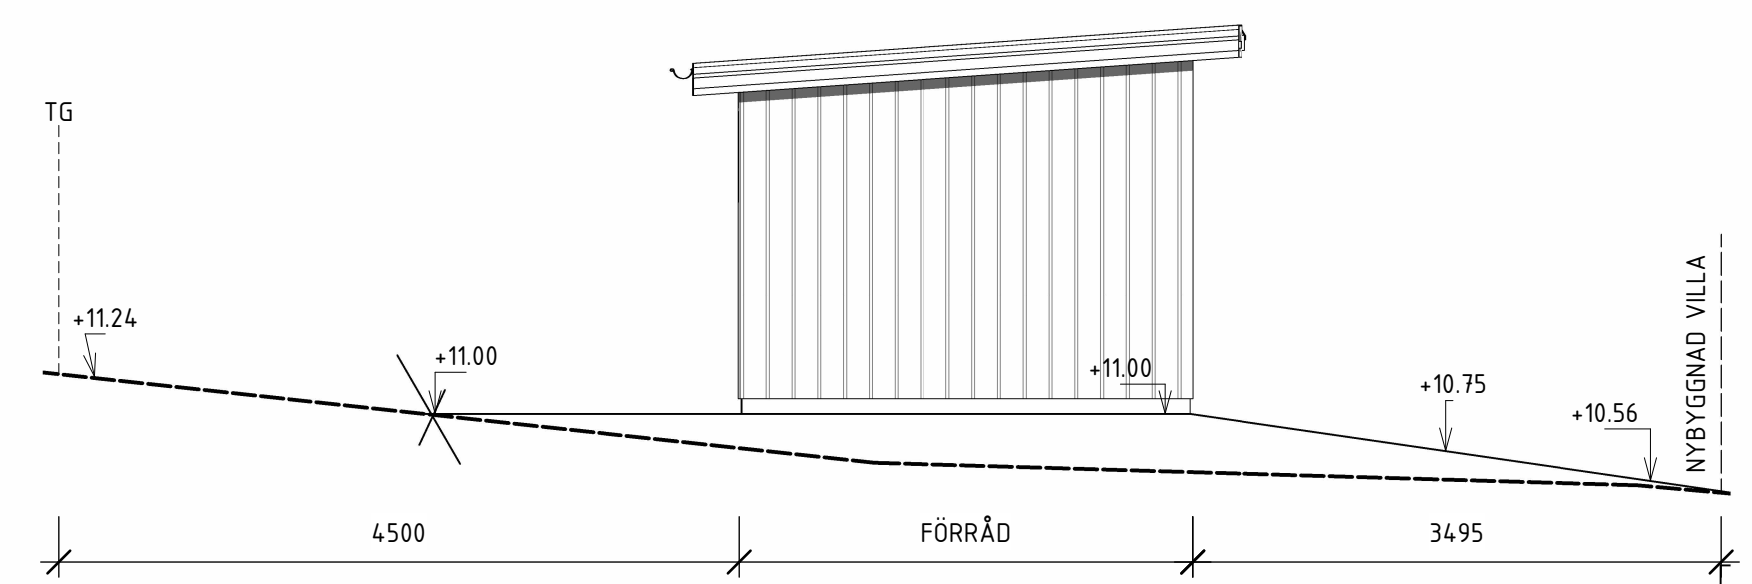

ÖST  
1 : 50

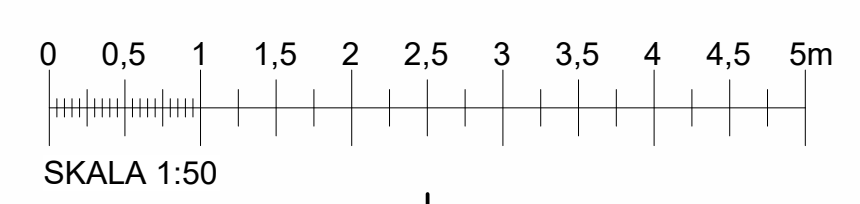

FÖRKLARINGAR


- FÖRRÅD**
- BYA: 15.0 M<sup>2</sup>
  - Ö: ÖPPNINGSBAR FÖNSTER
  - F: FASTFÖNSTER
  - +FG FÄRDIGT GOLV
  - NOCKHÖJD: 2.5 m
  - TAKBELÄGGNING: PAPP
  - TAKFÄRG: SVART S 9000-N
  - FASADMATERIAL: STÄNDE TRÄPANEL
  - FASADFÄRG: OMÅLAD TRÄFASAD
  - FÖNSTERMATERIAL: -
  - FÖNSTERKULÖR: -
  - DÖRRMATERIAL: -
  - DÖRRFÄRG: -

FÖRESKRIFTER


SAMTLIGA MÄTT ÄR I MM OCH MÅSTE KONTROLLERAS PÅ PLATS

HÄNVISNINGAR

- SE RITNING: A-40.2-101
- SEKTION: A-40.3-101
- FASAD: A-40.3-101

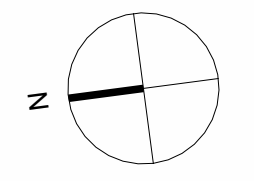

BET ANDRINGEN AVSER SIGN DATUM  
BYGGLOVSHANDLING

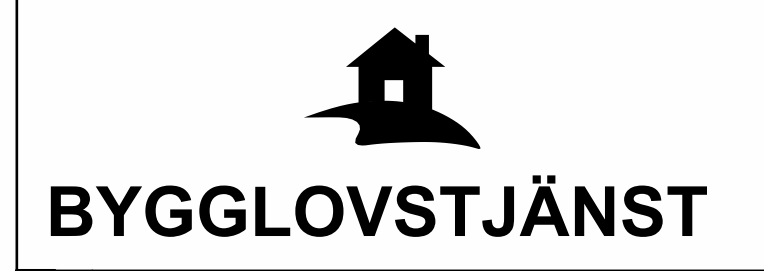

A	Bygglovstjänst	UPPDRAG NR:	RITAD AV:	HANDLÄGGARE:
K	Löpare, JBF, RD, 120 66 Stockholm, Tel: +46 (0)8 121 361 68	8231	A.K.	MH
E		DATUM:	ANSVARIG:	BESTÄLLARE:
V		2023-10-24	MH	GALANDE FASTIGHETER AB
L				

UPPDRAG NR: 8231  
RITAD AV: A.K.  
DATUM: 2023-10-24  
ANSVARIG: MH  
HANDLÄGGARE: MH  
BESTÄLLARE: GALANDE FASTIGHETER AB

ÖBBOLA 23:132  
FÖRRÅD PLAN/SEKTIONER OCH FASADER

NY HUVUDBYGGNAD  
SKALA: A1: SE MÄTTSTOCK  
NUMMER: A-40.3-105  
BET