

Förklaringar

Mått i millimeter om ej annat anges


Angiven tomtyta är den totala arean för tomten inklusive bebyggelsen (bostadshus, trall och förråd).
Avvikelse mot ritning kan uppstå vid slutligt utförande.

Teckenförklaring

- Gräsmatta.
- Trätrall tryckimpregnerat.
- Entrésteg byggt av blocksteg i betong raka kanter. Kulör ljusgrå.
- Grus / stenkross, ljusgrått.
- Häck Avenbok.
- Kantsten, betongsten.
- Trampsten, betongsten, kulör ljusgrå eller likvärdigt.
- Träd utförs i ett varierat urval med olika arter på olika tomter. Till exempel silverpärön, skogslind, körsbär m.fl. eller likvärdigt.
- Träspaljé uteplats H:1800mm, stående ribbor, tryckimpregnerat, se hänvisningar för separat ritning.
- Stenmjöl.
- Träspaljé sopkärl H:1200mm, enkel- / dubbelsidig av stående ribbor. Mått enligt ritning. Uppförs i tryckimpregnerat trä, se hänvisningar för utförande i separat ritning.
- Träspaljé sopkärl samlad, H: 1200mm, av stående ribbor. Utförande likt Träspaljé sopkärl punkt 11.
- Brevlåda MEFA Letter III Basalt Grey Semi Matt 7012M, monteras på sopspaljé alt. om fristående på tillhörande MEFA-ställning i samma kulör.
- Odlingsram i corténplåt. Utförs med ett urval av perenner, gräs och lökar exempelvis flocknäva, tuvrör, tulpan m.fl. eller likvärdigt.

Hänvisningar

- A-01-0-001 Situationsplan översikt
A-18-4-007 Träspaljé sopkärl fyrackskärl
A-18-4-003 Träspaljé uteplats
A-45-4-014 E14 Förråd dubbel dikt an fasad

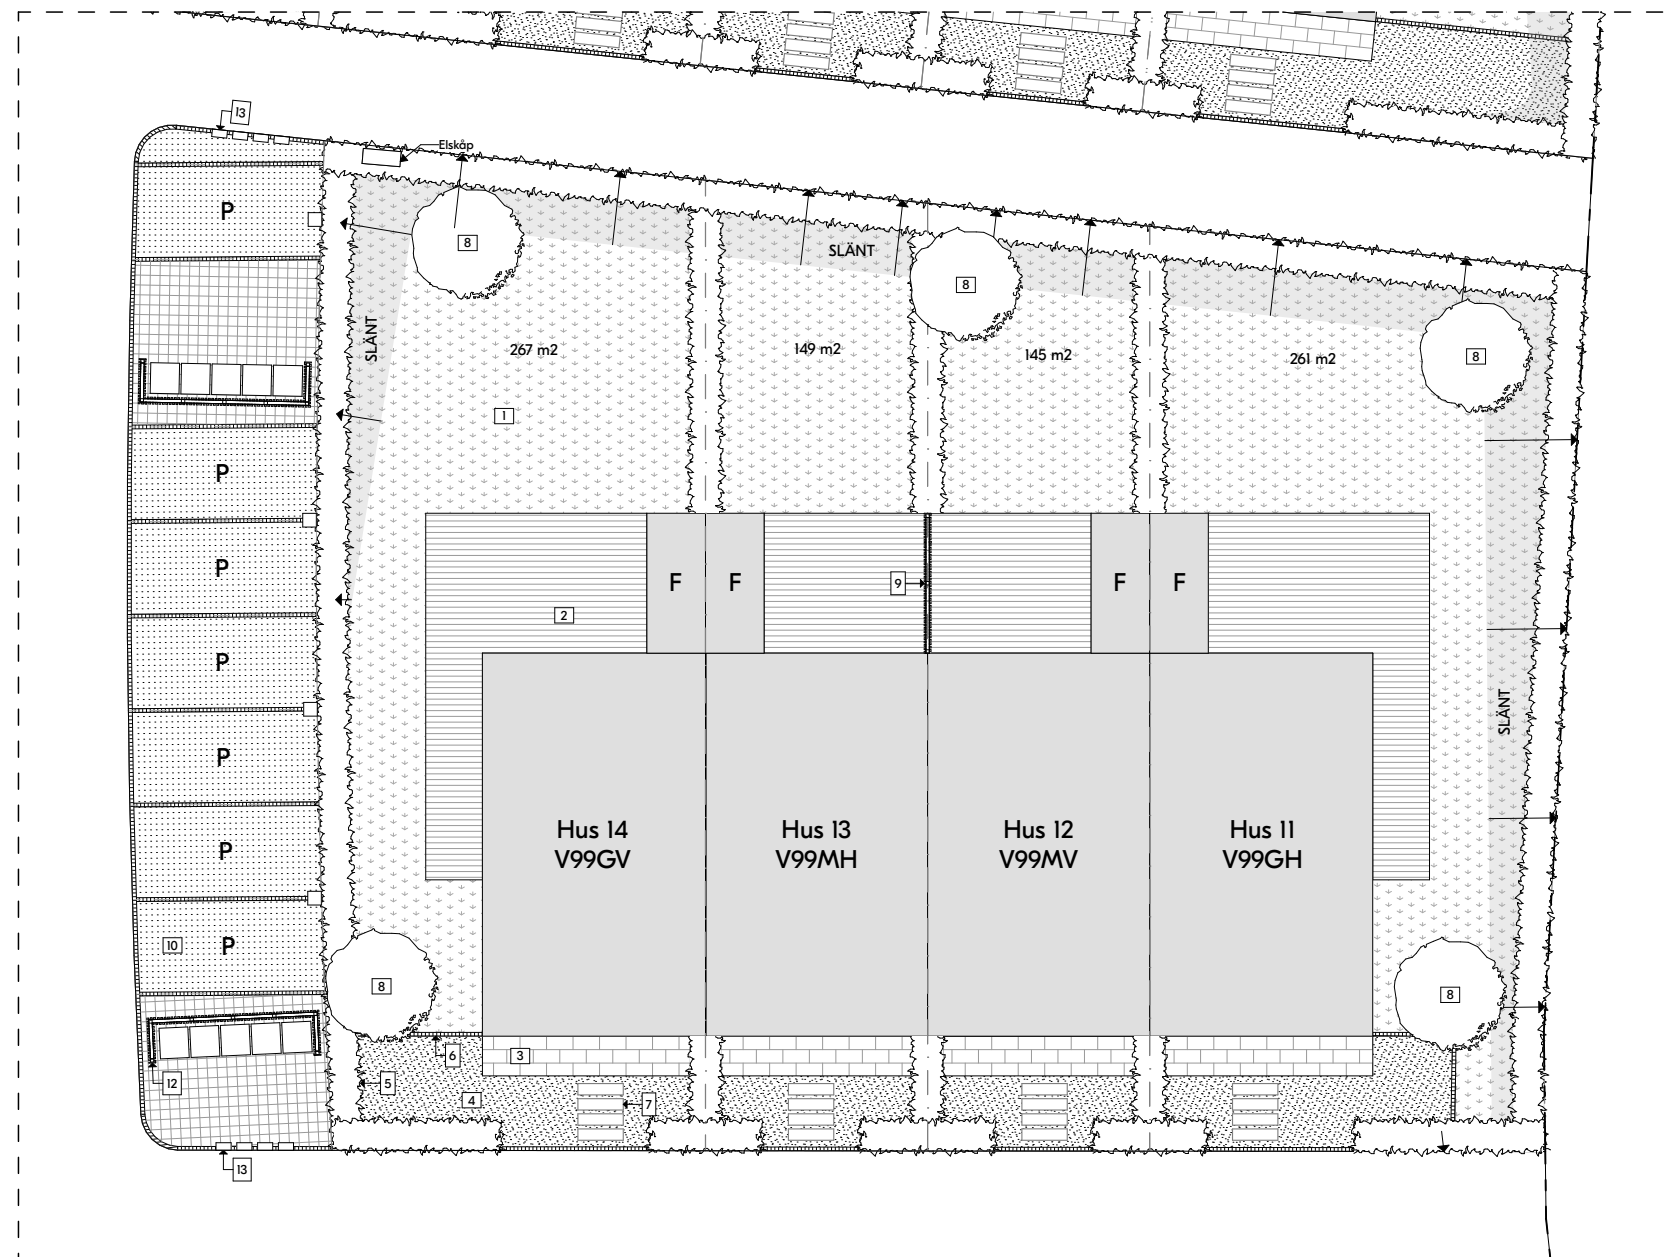

| | | | | |
|-----|-----|---|------|------------|
| A | - | Uppdaterad finplanering och tomtstorlekar | DM | 2023-06-13 |
| BET | ANT | ÄNDRINGEN AVSER | SIGN | DATUM |

Försäljning

BLOOC

Villa 99

Sittesta 2:50, Nynäshamns kommun

A Blooc

| | | |
|------------|------------------|-------------|
| UPPDRAG.NR | RITAD/KONSTR. AV | HANDLÄGGARE |
| | CB | CB |

DATUM

2021-08-26

ANSVARIG

Finplanering hus 11-14

SKALA (A3)

1:200

NUMMER

A-18-1-003

BET

A