

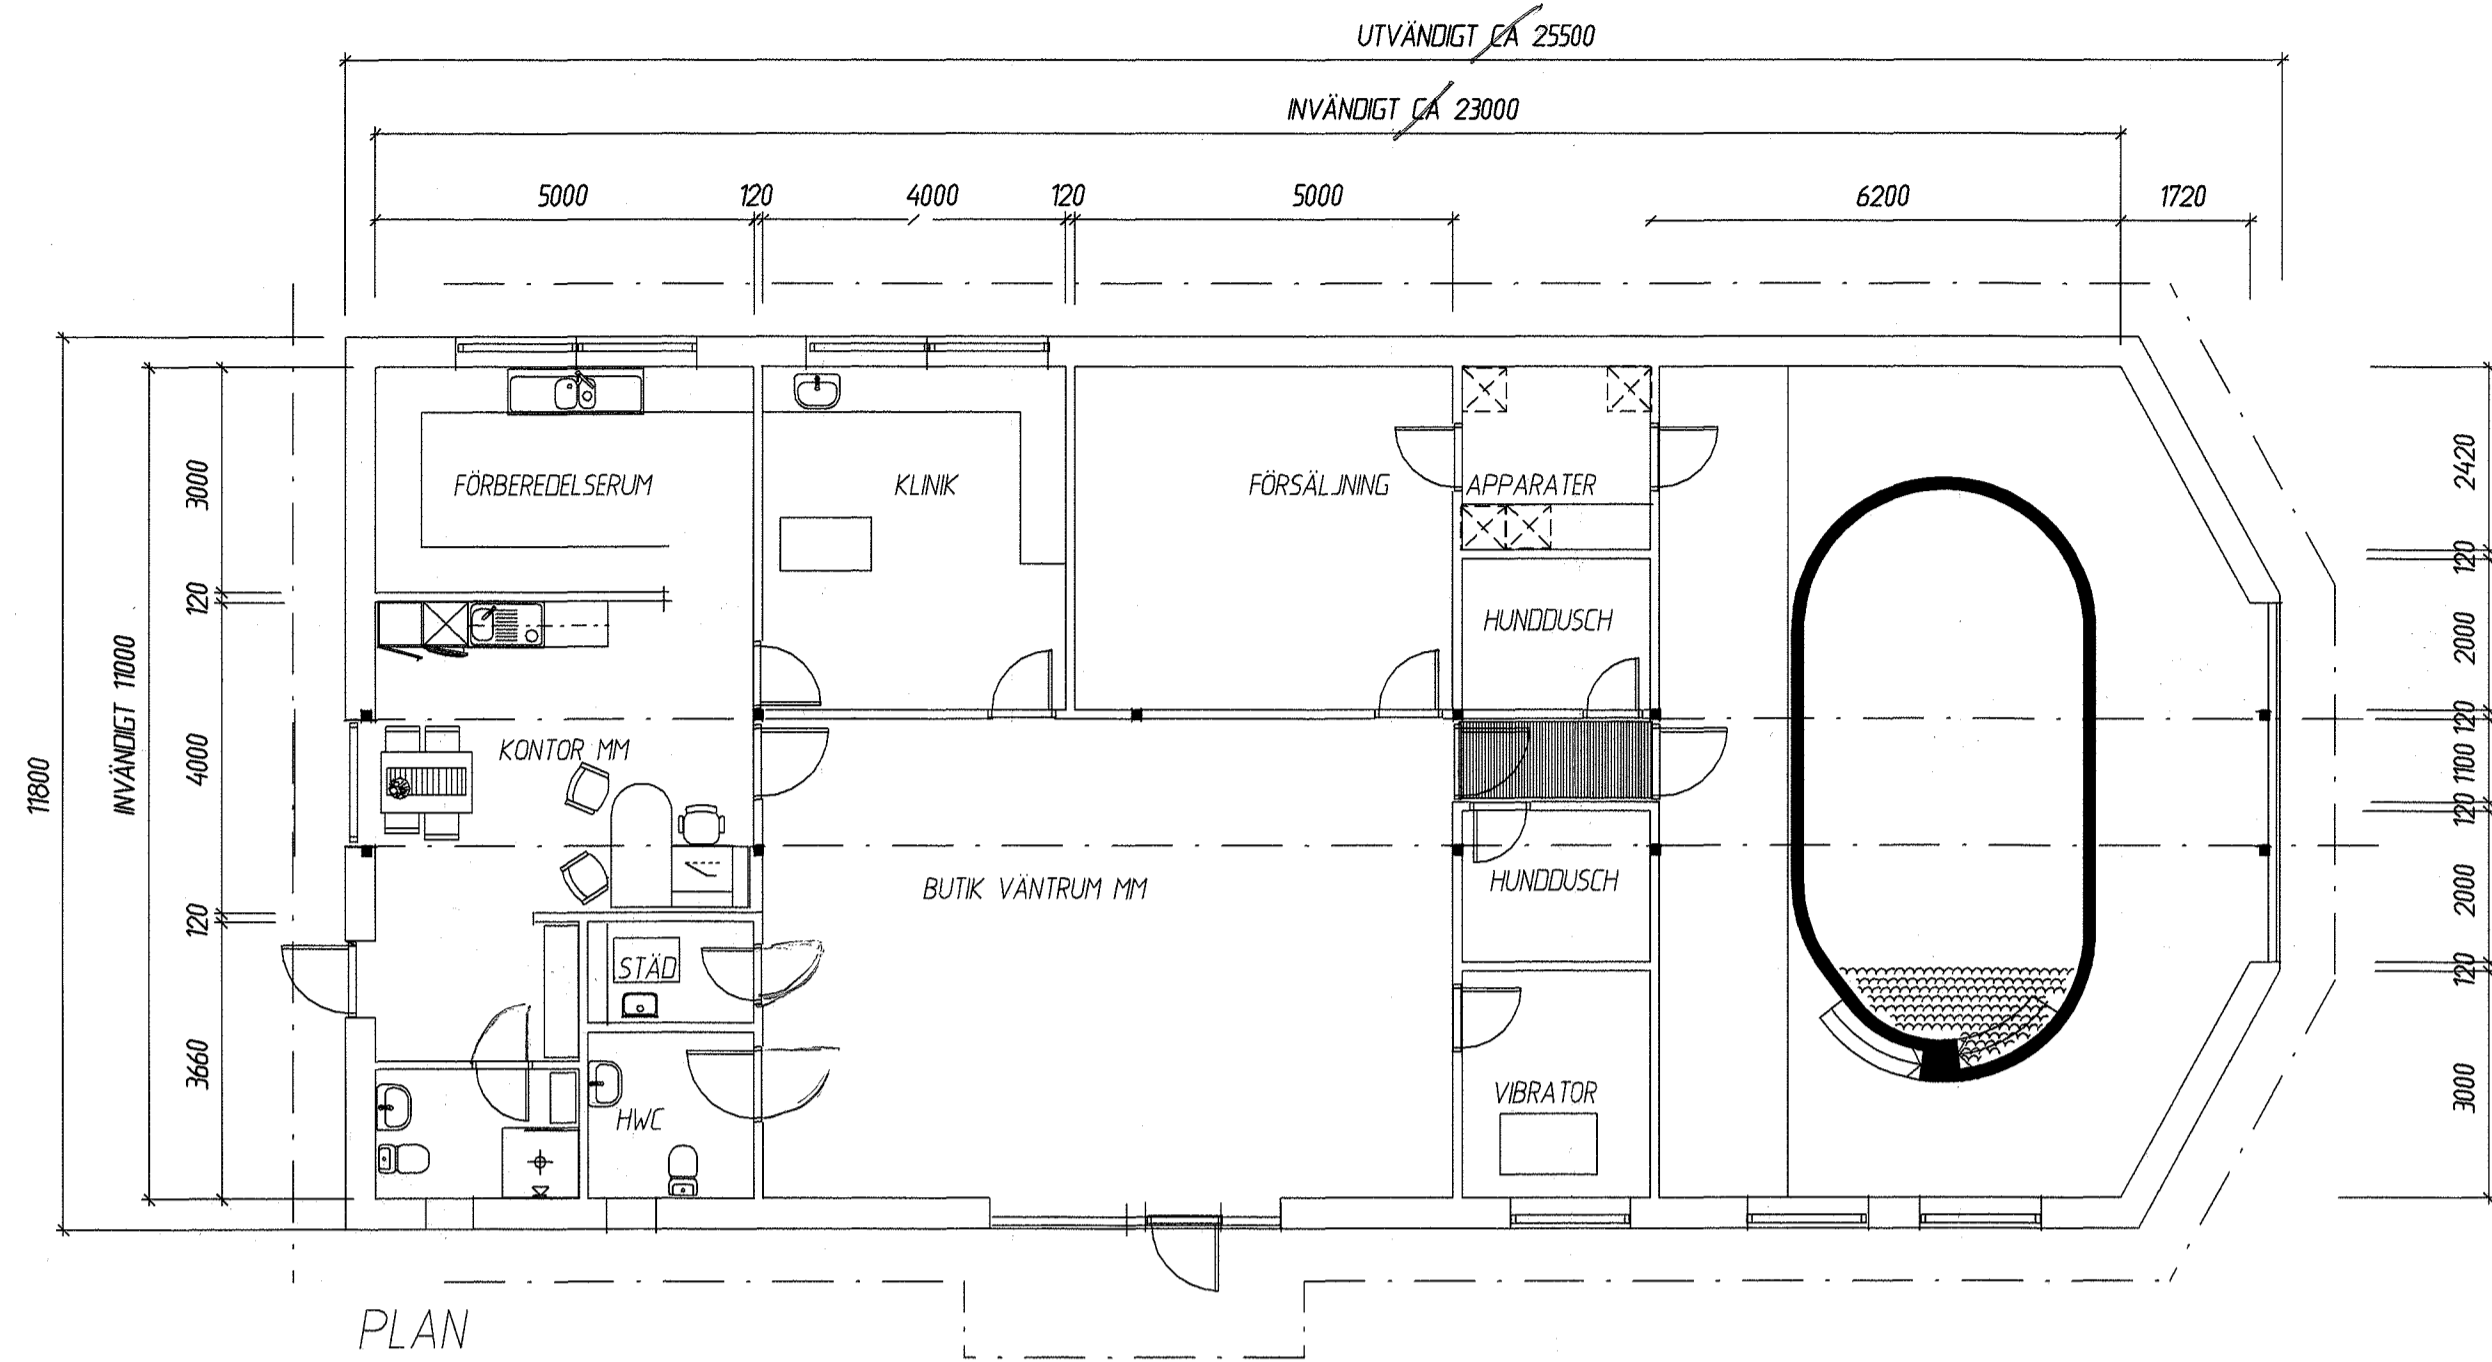
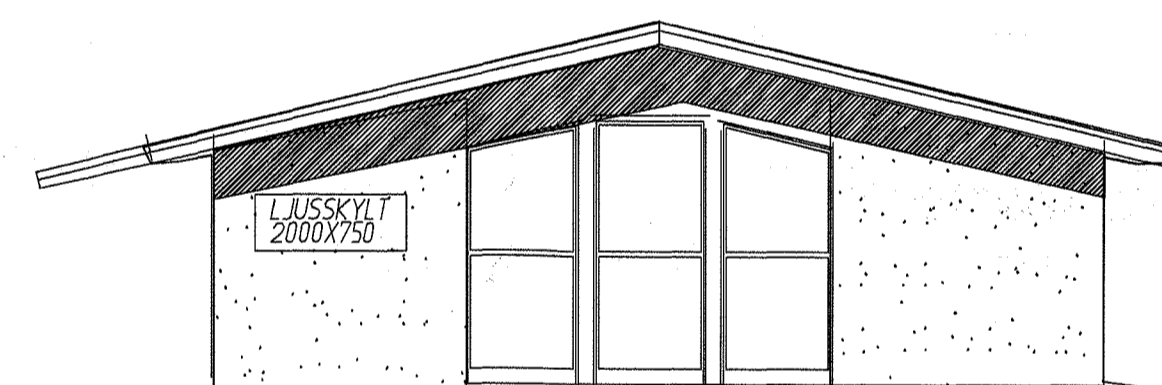
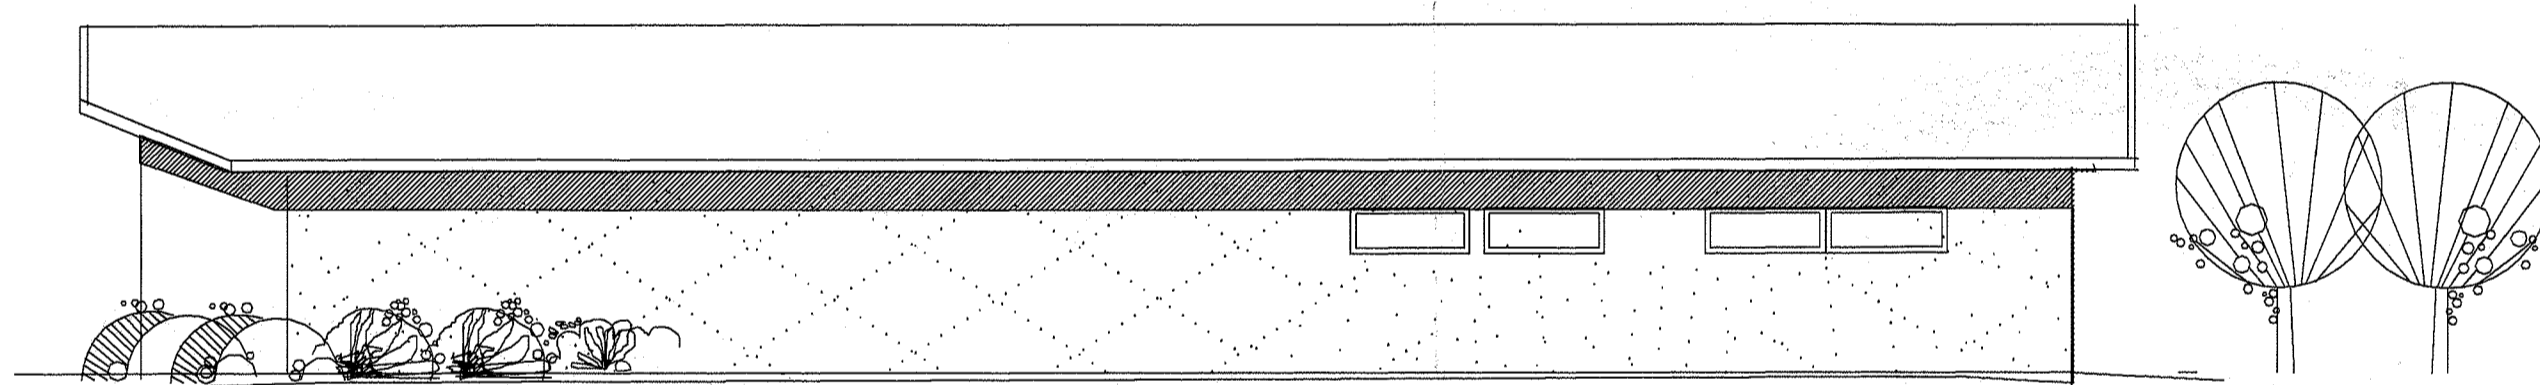
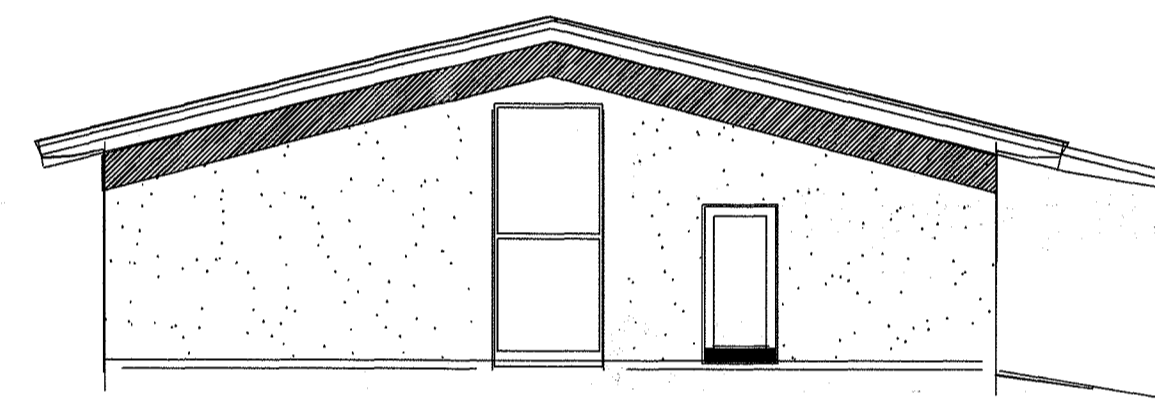








# HUVUDBYGGNAD

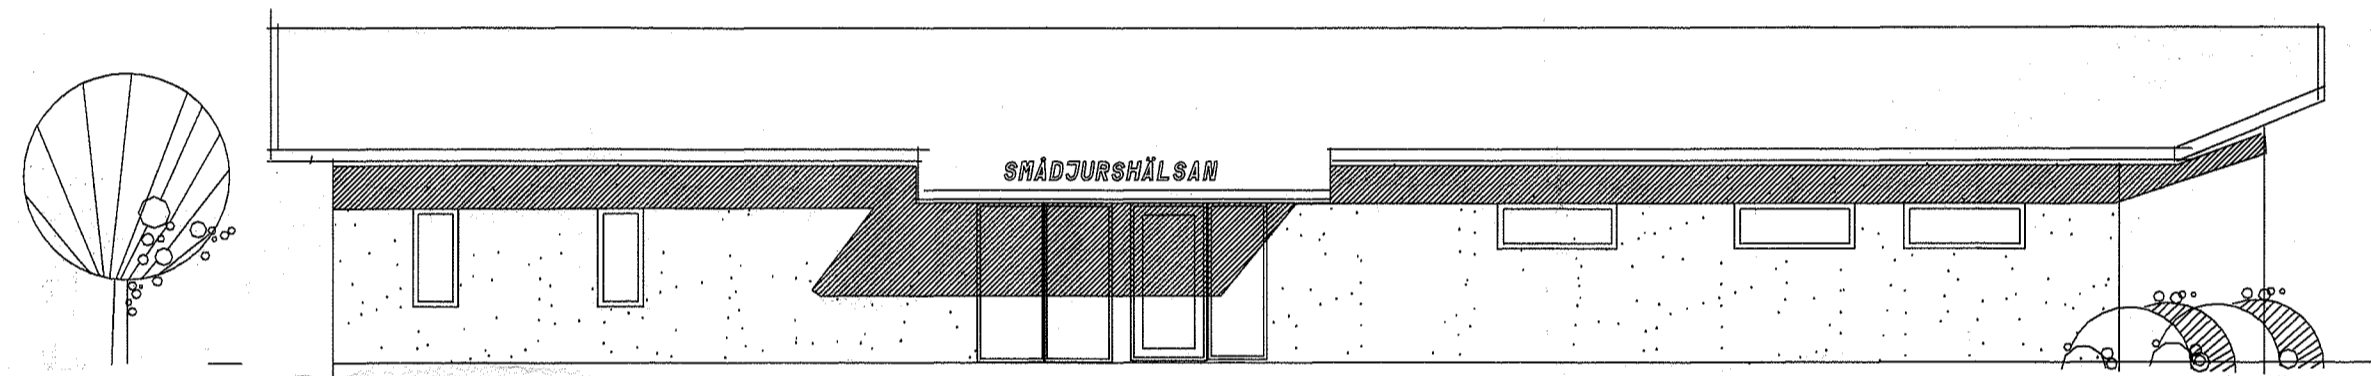

PLAN

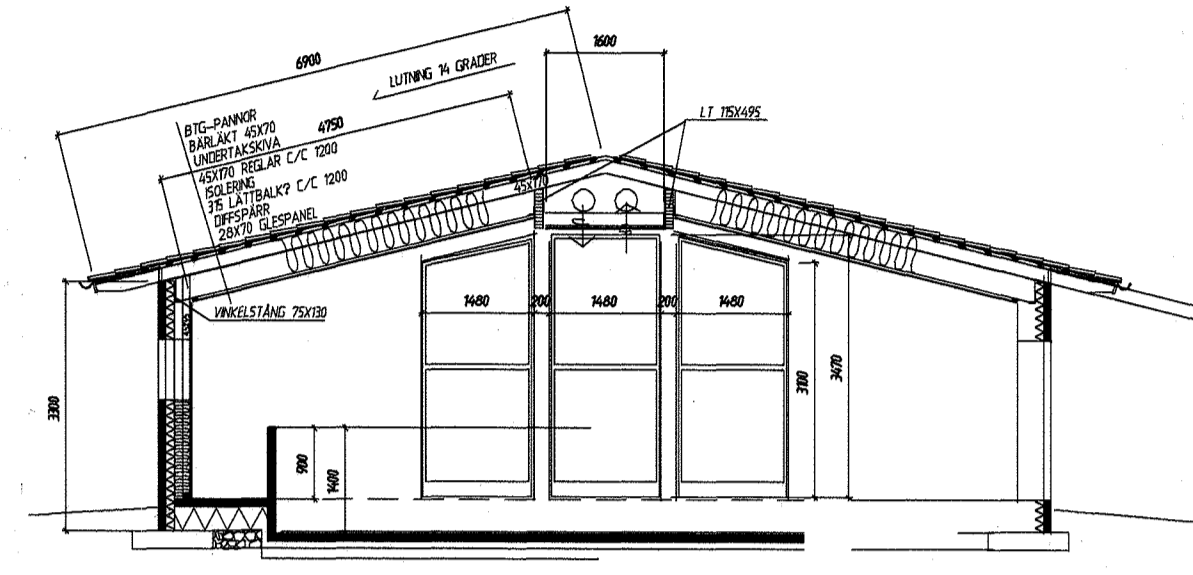

## FÖRRÅD & CARPORT

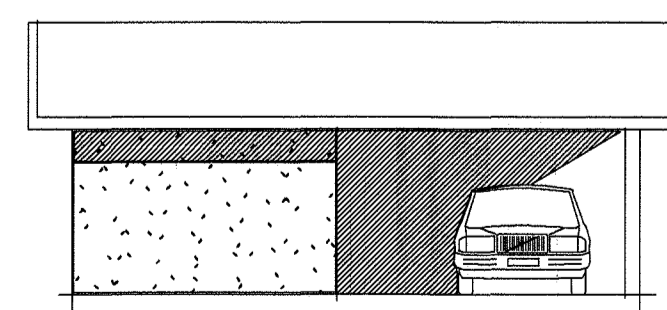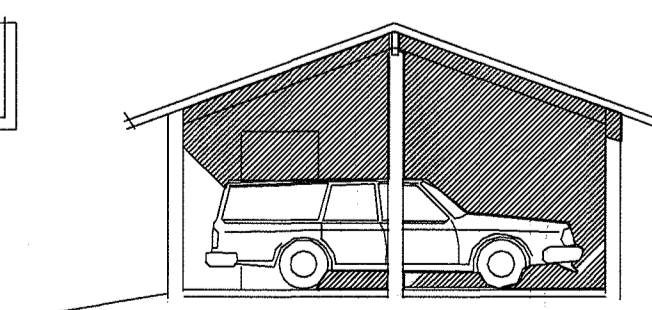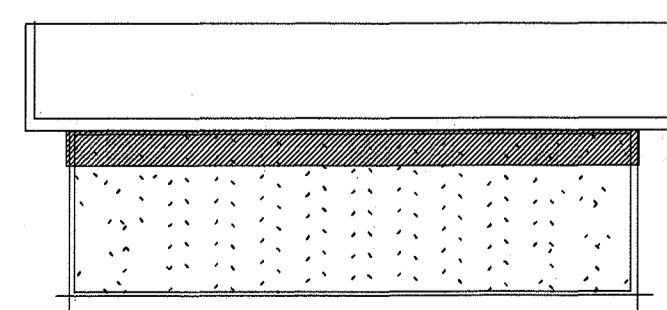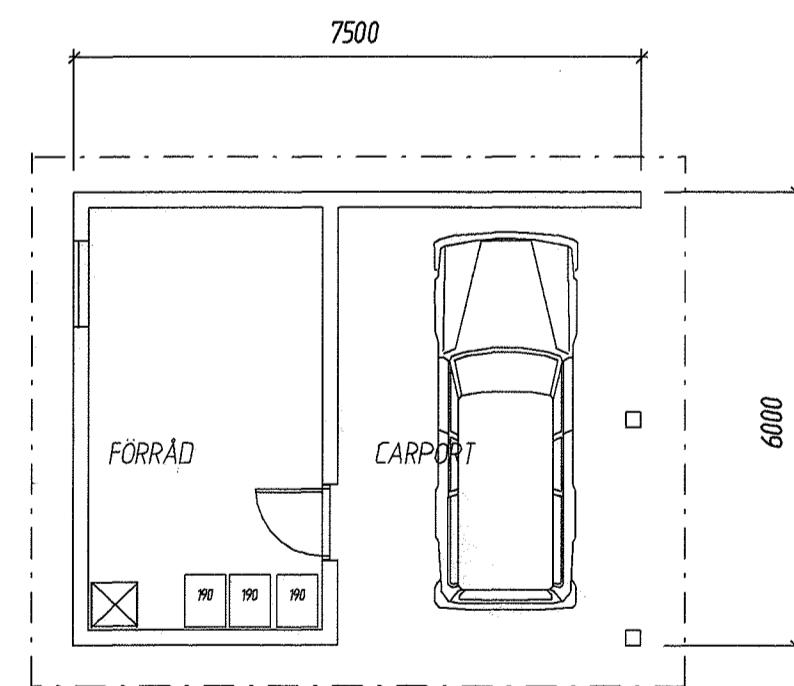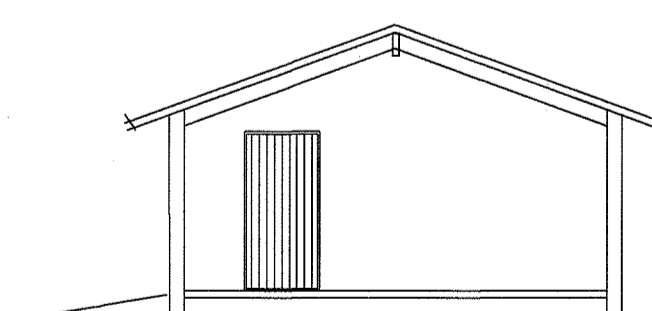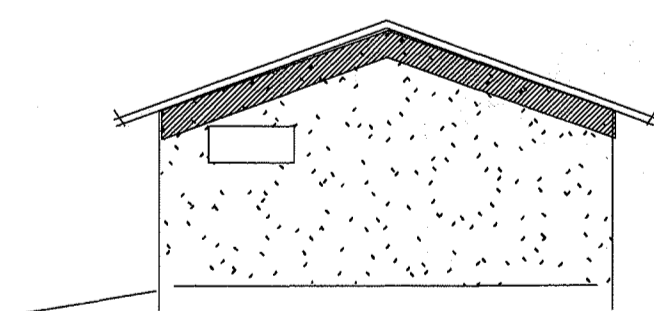

De tekniska egenskapskraven är ej granskade i bygglovet.

BYGG-, RIVNINGS-, MARKLOV

Enligt beslut ..... 2012-06-15 .....  
meddelas härmed lov i enlighet med denna handling.  
Vid arbetets utförande skall gällande författningar och föreskrifter följas.

BYGGNADSNÄMNDEN  
Hässelholms kommun

*Sabina Meic*  
Sabina Meic

HÄSSELHOLMS KOMMUN  
BYGGNADSNÄMNDEN  
2012-01-26  
Dnr: 2011-982

ANT. REVIDERING AVSER. SIGN. DATUM

EG BYGG AB, BOX 81, 288 21 VINSLÖV, yngve@egbygg.se



SMÅDJURSHALSAN N. JÄRNVÄGSGATAN 6B 2880330 VINSLÖV 044 80820		ARBETAREN 8 VETERINÄRKLINIK NYBYGGNAD PLAN SEKTION & FASADER	
RITAD AV Yngve Lörup OSBY 120116	HANDLAGGARE <i>[Signature]</i>	SKALA 1:100	REG.
	FACT	ARBETSNR.	RITINGSNR. 01