


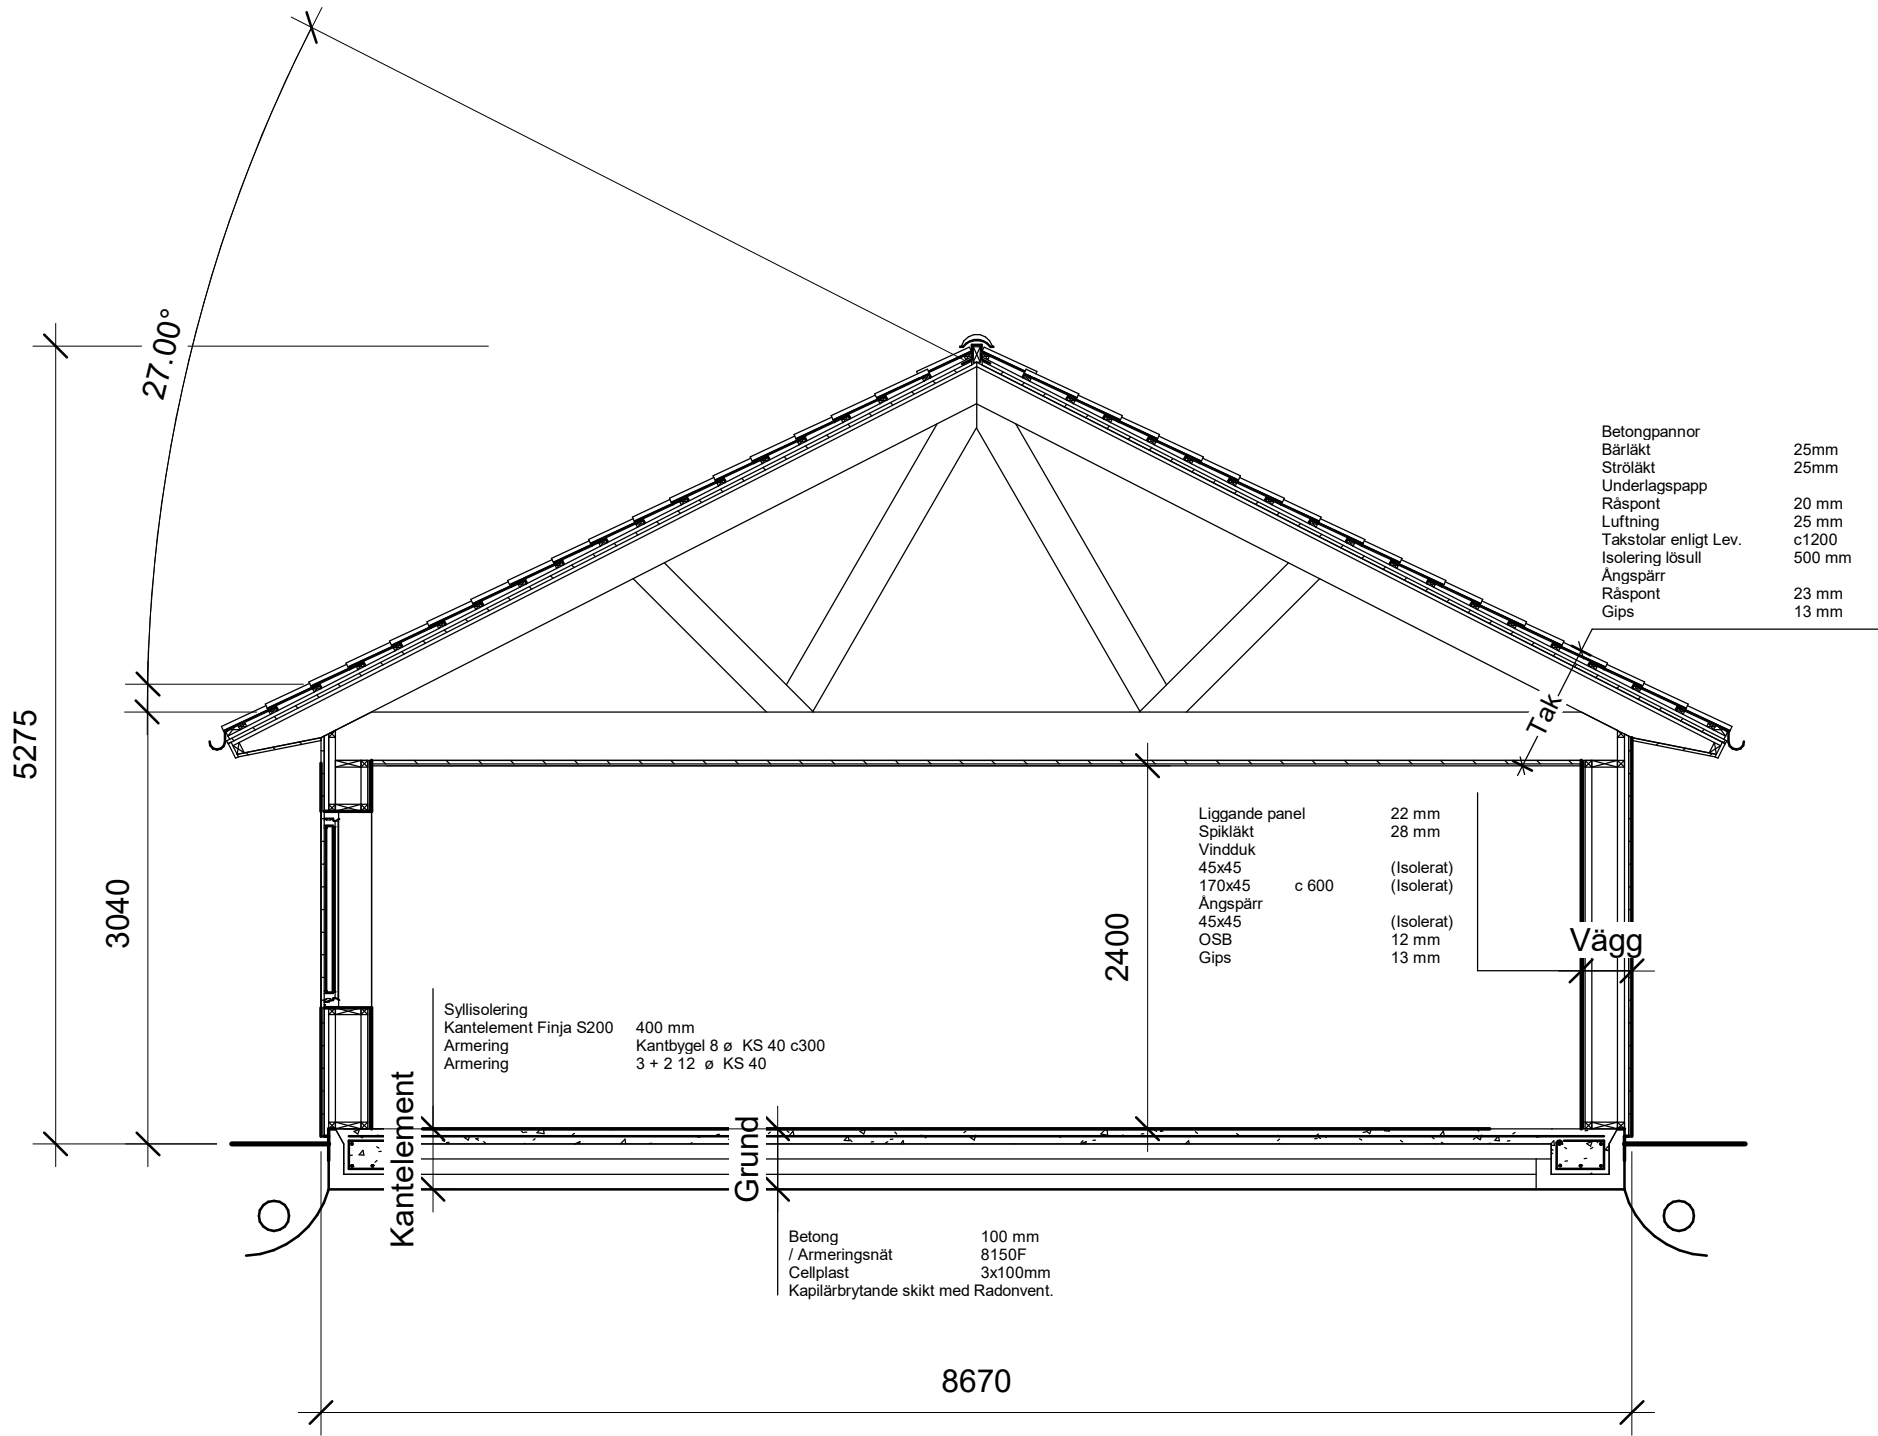

1 A-A
1 : 50

SOTENÄS TRÄ		Woody	
A Sotenäs Trä - Viktor Lennerö		UPPDRAGS NR	DATUM
		VL	2022-03-14
ÅSEN 1:14		Sektionsritning	
Villa Åsen		SKALA 1:50 (A3)	NUMMER BET