


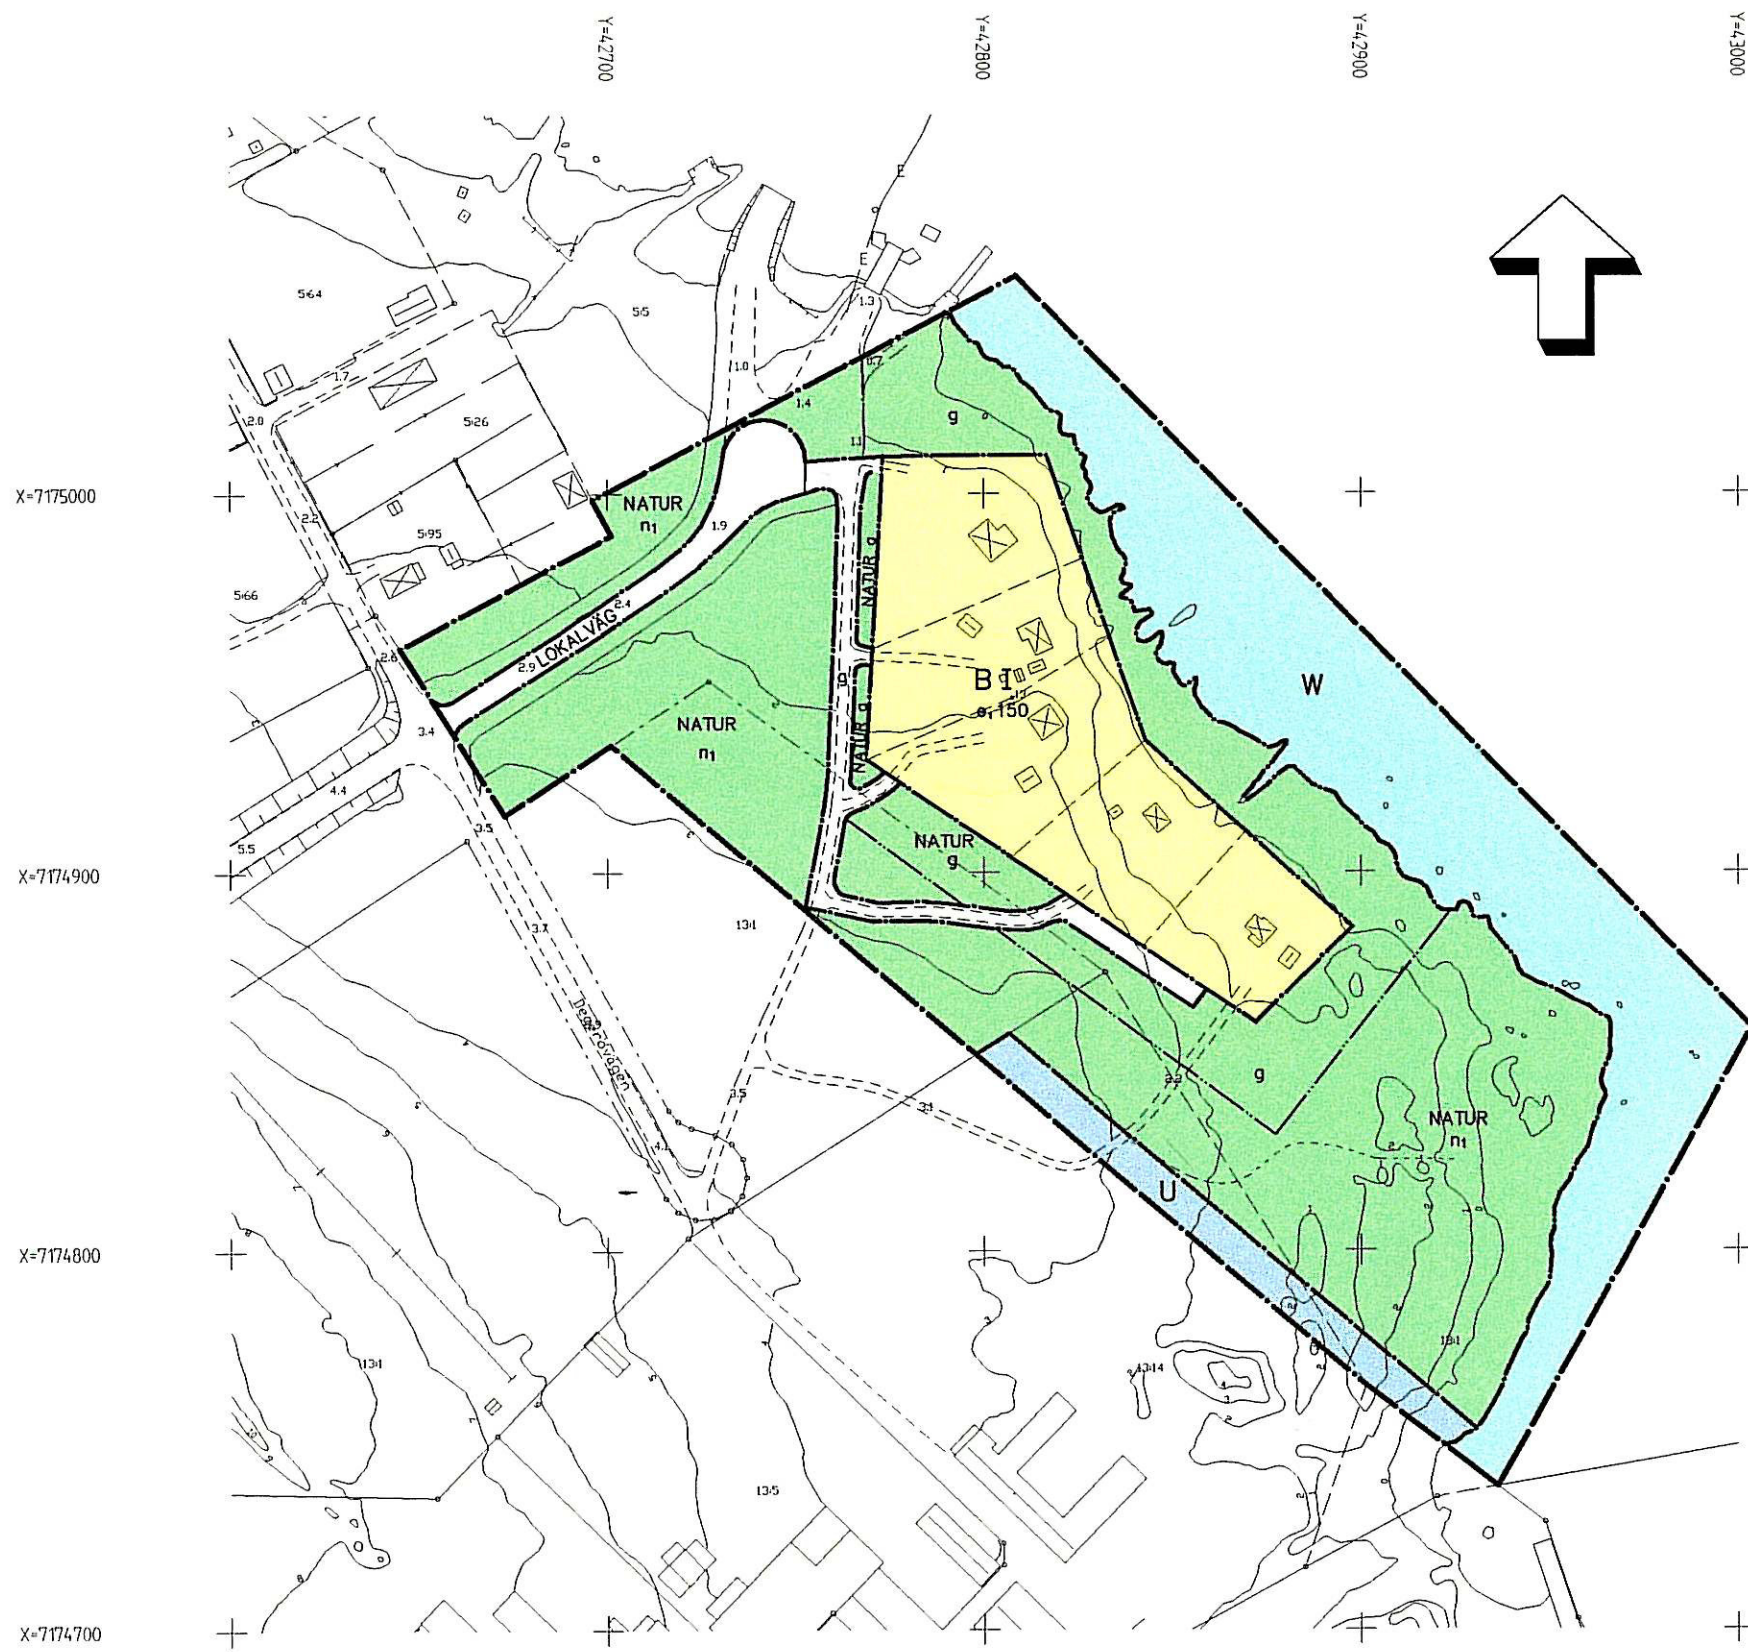

PLANBESTÄMMELSER
 Följande gäller inom områden med nedanstående beteckningar. Endast angiven användning och utformning är tillåten. Bestämmelser utan beteckning gäller inom hela planområdet.

GRÄNSBETECKNINGAR
 — Planområdesgräns
 - - - Användningsgräns
 ... Egenskapsgräns

ANVÄNDNING AV MARK
Allmänna platser
 NATUR Naturområde
 LOKALVÄG Lokalväg
Kvartersmark
 B Bostäder, fritidshus
 U Upplag
Vattenområden
 W Öppet vattenområde

UTNYTTJANDEGRAD
 e₁₀₀₀ Huvudbyggnad får inte överstiga 75 m² (våningsyta). Komplementbyggnader får inte överstiga sammanlagd våningsyta 75 m². Som komplementbyggnad räknas sovstuga, förråd mm.

BEGRÄNSNING AV MARKENS BEBYGGANDE
 . . . Marken får inte bebyggas
 g Marken skall vara tillgänglig för gemensam-
 anläggning

MARKENS ANORDNANDE
Vegetationsbestämmelser
 n₁ Skog får endast avverkas genom blädning, naturhänsyn prioriteras.


UTFORMNING
 I Högsta antal våningar

ADMINISTRATIVA BESTÄMMELSER
Genomförandetid
 Genomförandetiden är fem år från det datum planen vunnit laga kraft.

GRUNDKARTANS BETECKNINGAR
 --- Fastighetsgräns
 13:1 Fastighetsbeteckning
 [Byggnadssymbol] Byggnader
 [Släntsymbol] Slänt
 [Vägsymbol] Väg
 [Nivåkurvsymbol] Nivåkurvor
 [Elladningssymbol] Elladning
 15.3 Avvägd höjd
 + Rutnätspunkt

PLANKARTA
 Detaljplan för
del av YTTERVIK 13:1
 inom stadsdelen ÖRVIKEN
 i Skellefteå kommun, Västerbottens län

Upprättad i februari 2000 av bygg- och miljökontoret
 plan- och byggavdelningen, rev i november 2000 och
 februari 2001

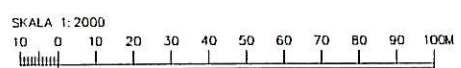

Uppgifter om grundkartan:
 Koordinatsystem Skellefteå 38, 2,5 gon 0
 Höjdsystem Rikets 00
 Upprättad av bygg- och miljökontoret 24/2 2000
 Nils Erik Dahlén
 Stadsingenjör
 Rose-Mari Brännström
 Karttekniker

Antagen av KF 2001-10-23
 Vunnit laga kraft 2001-11-22
 Intygat *[Signature]*

[Signature] Lars Berg
 Tf stadsarkitekt
[Signature] Sture Eriksson
 Planingenjör
 2482K - P 4/02