

Ärende Avstyckning från stg 2519 samt fastighetsreglering berörande stg 2507, 2518, 2622 och lotten A.		Kommun <b>Vänernborg</b>	Län <b>Älvsborg</b>
Registerområde <b>Vänernborg</b>		Nybildade fastigheter <b>Lotten A = stg 2519 A</b>	
Förrättningslantmätare <i>Bo Ekdahl</i> <b>Bo Ekdahl</b>		Registreringsdatum <b>1976-03-24</b>	
		<input checked="" type="checkbox"/> Uppgift om åtgärd förrättningen avsett har införts i fastighetsregistret <i>Bo Ekdahl</i> För fastighetsregistermyndigheten	
Fastighet, område m m	Fig	Areal hektar, m <sup>2</sup> delareal	± ändring/ summa
Ägare, uppgifter till lokal skattemyndighet och andra anmärkningar			


**FASTIGHETSÄRTSLIG BESKRIVNING,**

se aktbilaga BE  
Fig 1 = stg 2519 A  
" 2 = " 2622

**TEKNISK BESKRIVNING**

Koordinatförteckning

Punkt	Markering	X	Y
3:1	rm	73 296.07	58 497.62
20	rm	276.78	531.61
22	rm	260.20	522.37
24	rm	278.91	487.86

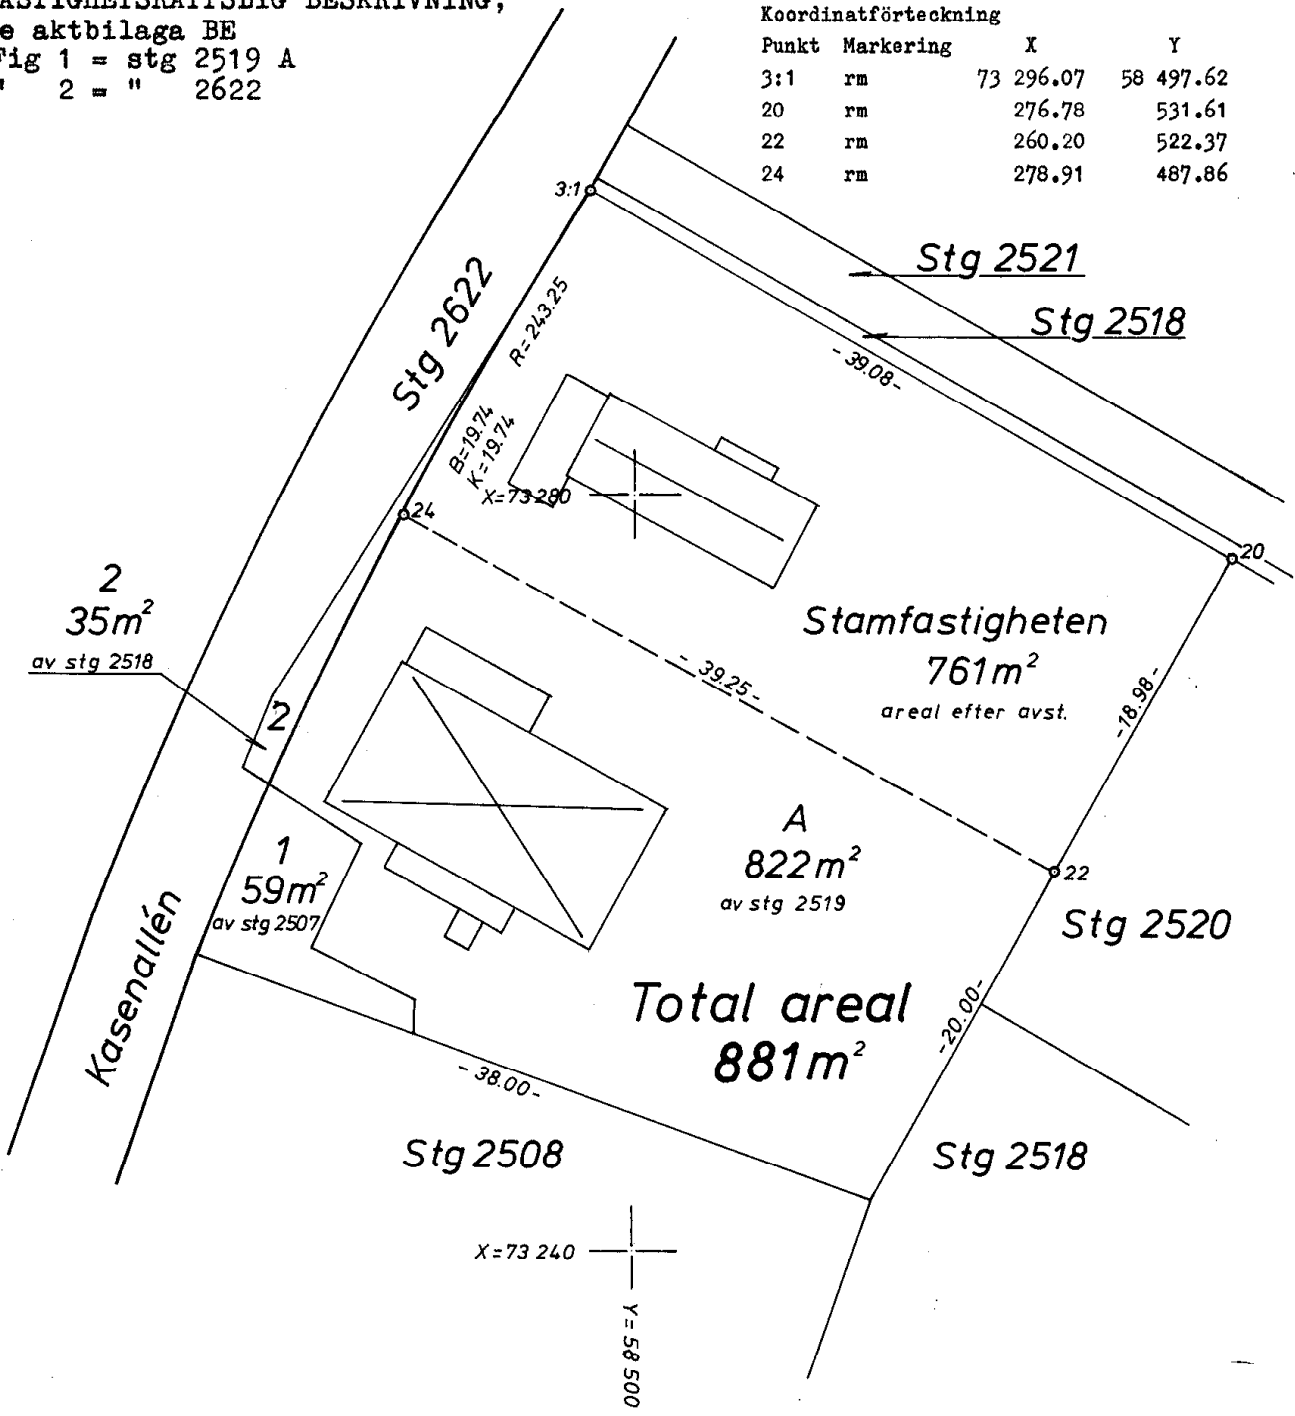

**Total areal  
881m<sup>2</sup>**

Nyttillkommen gräns: - - - - -

Skala <b>1:400</b>	Reg karta, lägesangivning <b>18 NV</b>	Framställd genom <b>Nymätning</b>
-----------------------	---	--------------------------------------

Mätning	Beräkning	Kartering <i>ltt</i>	Ritn redigering <i>ltt</i>
---------	-----------	-------------------------	-------------------------------