



MALAKTEN

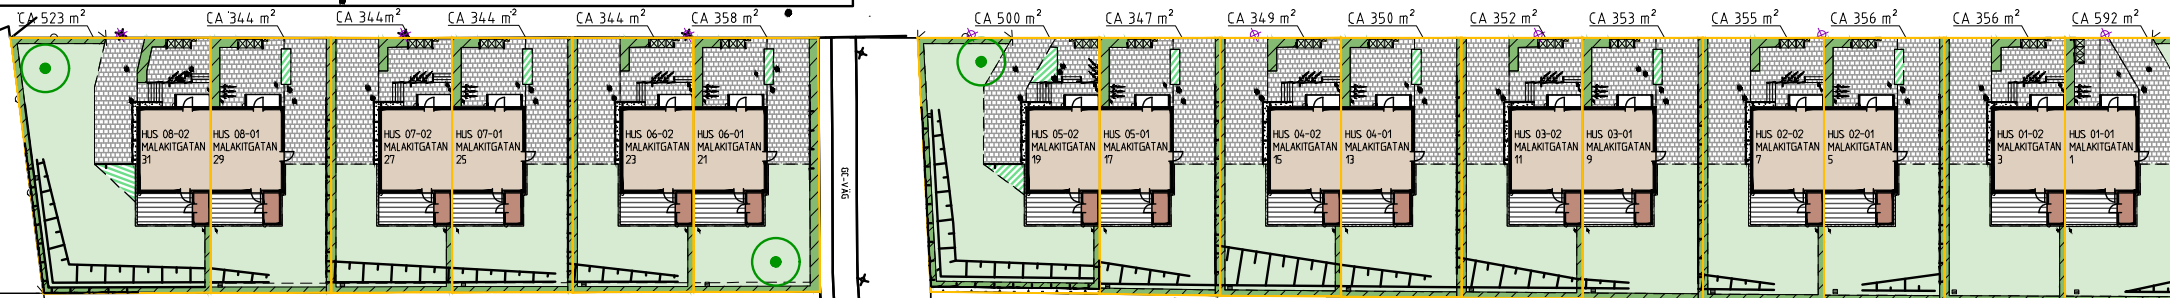

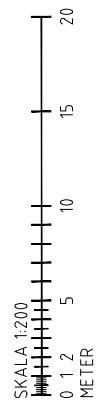












 


KOORDINATSYSTEM

PLAN SWEREF 99 1330
HÖJD. RH 2000



BETECKNINGAR

-  Upplåten yta för respektive tomtmark
-  Byggnad, bostad
-  Byggnad, förråd m m
-  Plattyta
-  Makadamyta
-  Uteplats/trädäck
-  Gräsyta
-  Häckplantering
-  Växtbädd för egen plantering
-  Stödmur
-  Inhägnad för sopkärl
-  Postlåda
-  Träd
-  Dagvattenbrunn
-  Brunn
-  Plats för cykel



Arkitekt:
Konstruktör:
Rådgivare:
Stora Svanövegatan 7
202 47 Helsingborg
042-28 18 00
griab@griab.com



UPPDRAG NR 501100	RITAD AV MVP	HANDLÖGGARE MVP
DATUM 2024-03-19		FILNAMN 5011-MKH

AZURITEN 2 OCH ZIRKONEN 1
RÅBYLUND, LUNDS KOMMUN
PARHUS

KONTRAKTSHANDLING MARK
SKALA
A3 1800

NUMMER
M-03

1 BET