



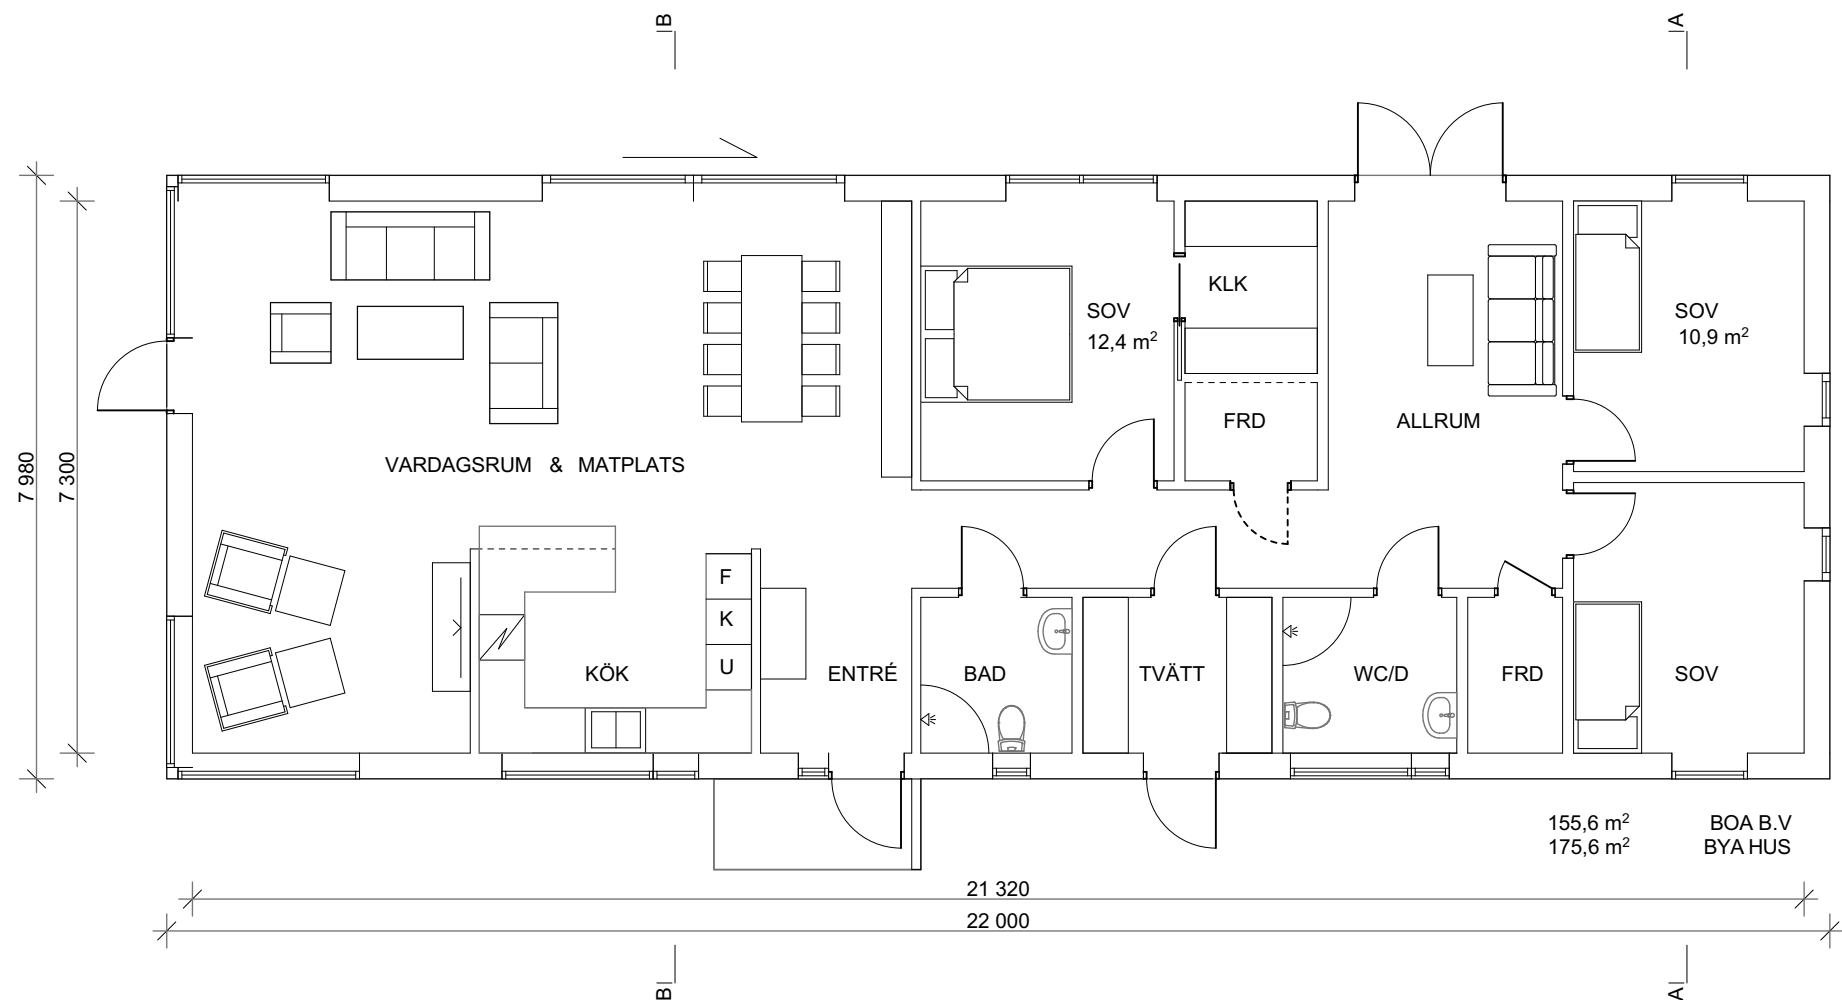

PLANLÖSNING

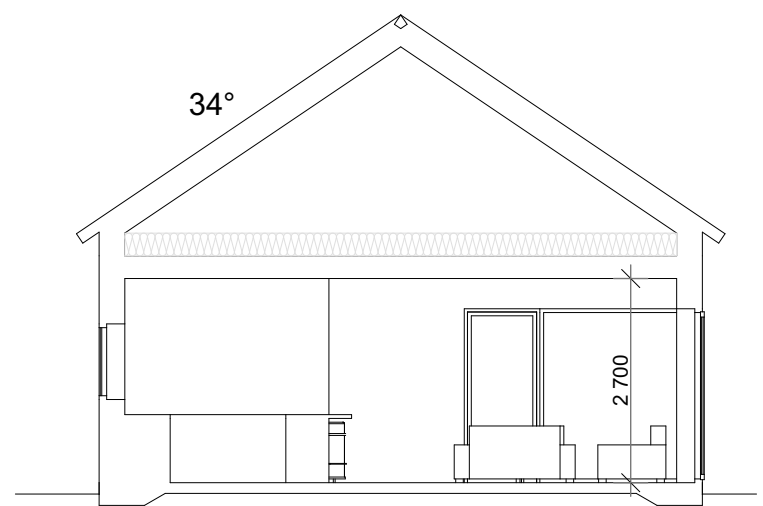

SEKTION

SKISS - ENPLANSHUS - NYBYGGNAD