

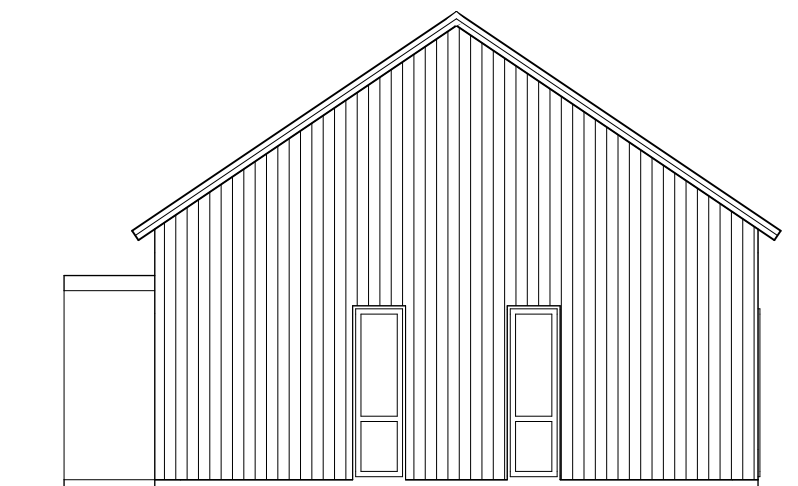
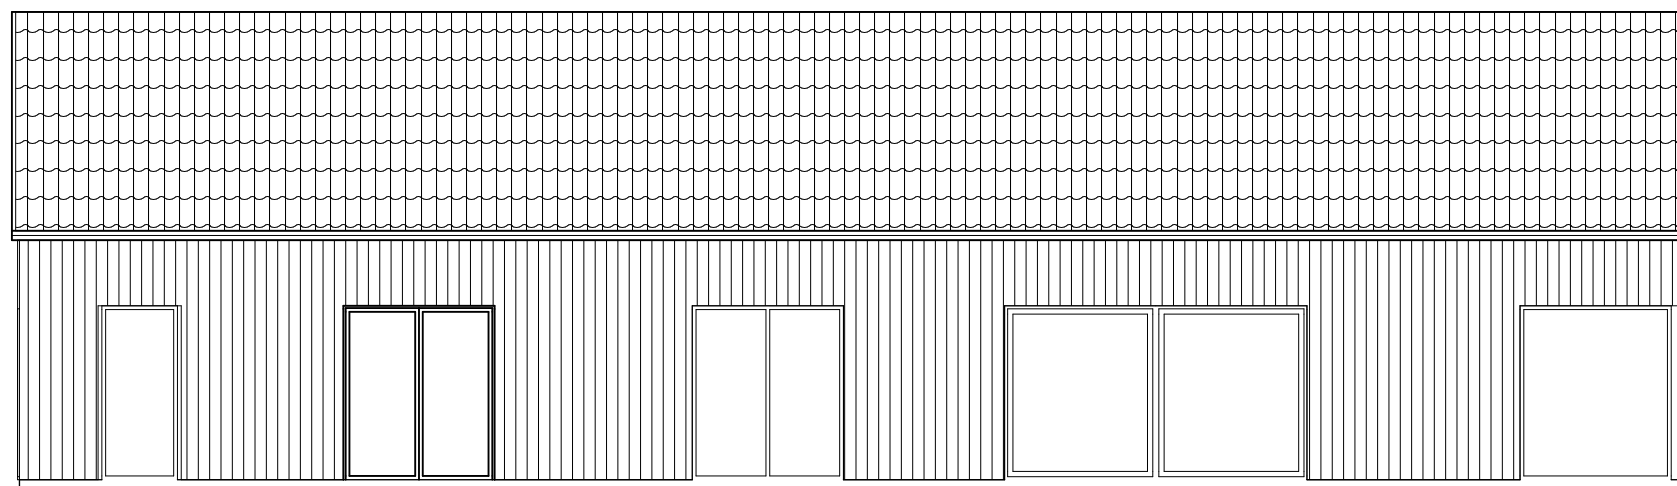


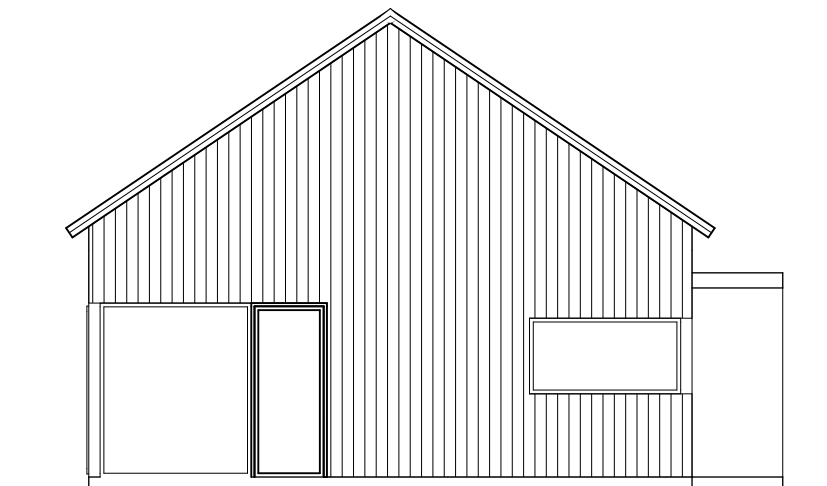

FASADER

SKISS - ENPLANSHUS - NYBYGGNAD

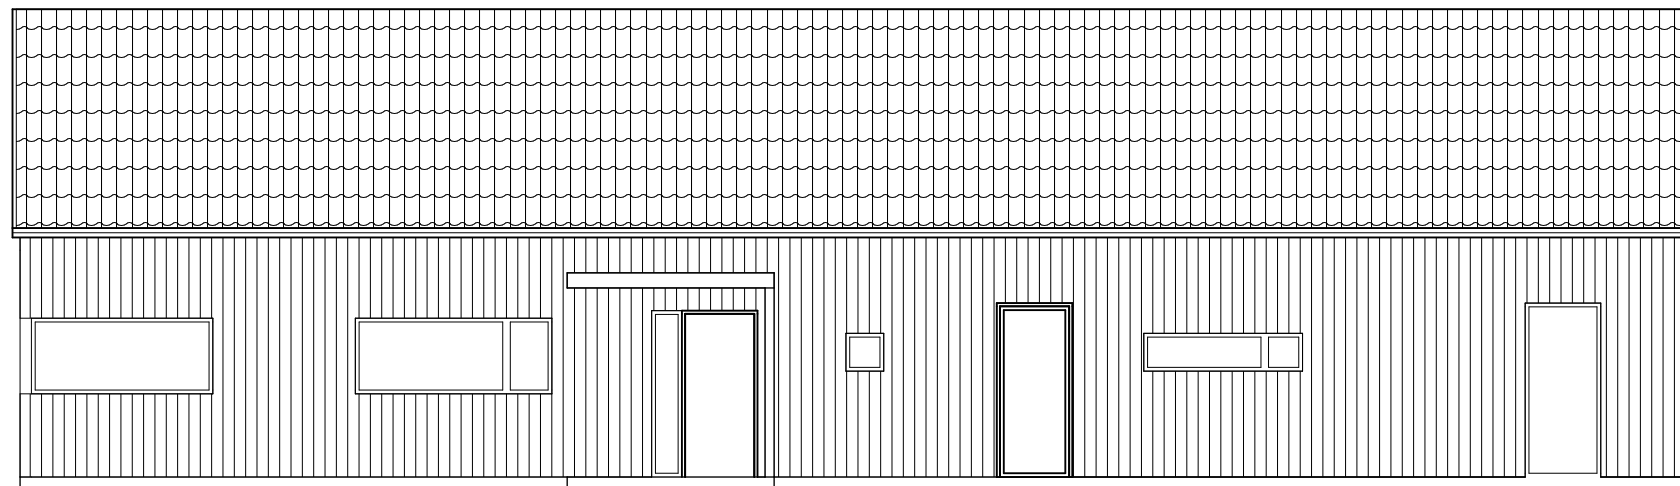

Åbergs Arkitektkontor AB

GÖTEBORGSVÄGEN 73, 433 63 SÄVEDALEN
info@abergsarkitektkontor.se
TEL. 031-26 71 40