

Lantmateravdelningen
NYBYGNADSKARTA

Fastighet **POSTVÄSKAN 3**

Adress Väringsvägen 10

Upprättad 2009-07-16

Reviderad 2009-08-03 avser va-ledningar

Anders Nisblom
Anders Nisblom

LANTMÄTERIAVDELNINGENS UPPGIFTER

AREAL 1089 kvm

Fastigheten belägen inom område för samlad bebyggelse

PLANER

Beslut om detaljplan gäller från 2007-09-10 akt nr 9-D-6

Fastigheten överenslämmer med detaljplan

ÖVRIGT

UPPGIFT OM PLANÄVGIFT

för Detaljplan

för Fastighetsplan nej

ARBETSFIX 1: +46.21

Gränsrör V95016

Markering: Rör i berg

ARBETSFIX 2: +45.80

Gränsrör V95017

Markering: Rör i berg


TECKENFÖRKLARING

-----	Kvarteregräns eller annan områdesgräns / Användningsgräns	-----	Häck
-----	Fastighetsgräns	-----	Gata, väg
-----	Egenkapsgräns	-----	Bef. markhöjd / gatuhojd
-----	Rättinghetsgräns (särskilt, ledn rätt, gemensamt nytt)	-----	Väg- eller gatuhojd onl. fastst. plan
-----	Bef. huvudbyggnad, geodetisk resp. fotogrammetrisk	-----	Sockelhöjd
-----	Bef. uthus eller garage geodetisk resp. fotogrammetrisk	-----	Vattenledning
-----	Grundplan	-----	Spillvattenledning
-----	Staket	-----	Dagvattenledning
-----	Mur	-----	Arbetsfix
-----		-----	AF 1
-----		-----	+00.00

Till kartan hör VA-bilaga och gällande planbestämmelser
Koordinatsystem PLAN Sweref 99 18 00 HÖJD RH00

Mätning

Ritad av AH

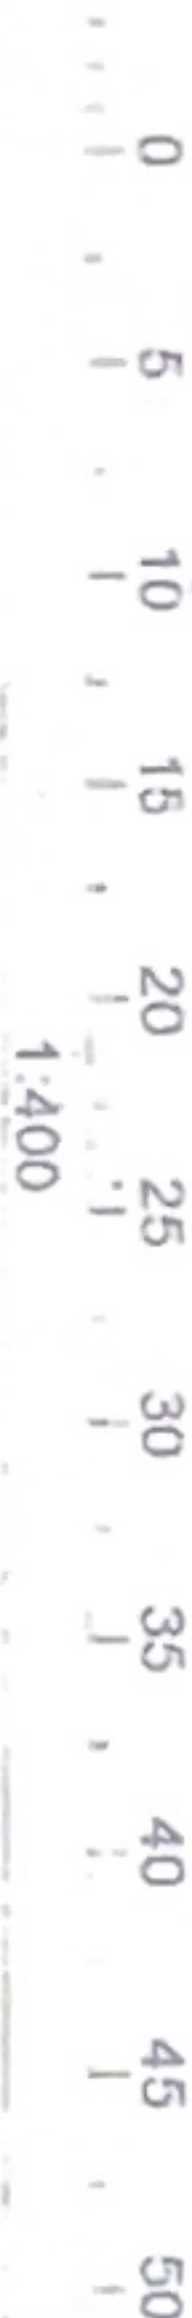

Koordinatförteckning		
Punkt	X	Y
V95001	6568871.818	145975.947
V95002	6568887.027	145947.993
V95011	6568873.039	145982.953
V95014	6568884.799	146000.300
V95015	6568904.998	145985.521
V95016	6568908.020	145977.715
V95017	6568902.591	145964.986

X = 6568920

Y = 145960

AF2 = +45.80

POSTVÄSKAN

5

Bilfil
e1 P1 n2

GLÖMSTA

Myresjöhus

574 85 VÄRLANDA

TEL. 0821-960 00 FAX. 0821-914 40

SRABT 30-A107-1A

BYGGLOVSHANDLING

Bygghuset AB

ALMAKÄRRA & JONAS YACOB

08-13-08-39 JIF E&O projekt lma/mt

POSTVÄSKAN 3, NORDNÄR KÖPENH

SITUATIONPLAN

A-20 B

Detailprojektering bör ej ske efter nivåkurvor