




1rok

ca 56 kvm
varav loft ca 12 kvm


LÄGENHETSFÖRRÅD: ca 1,5 kvm
GENERELL RUMSHÖJD: 2500 mm
BRÖSTHÖJD FÖNSTER: 600 mm
(DÄR INGET ANNAT ANGES)

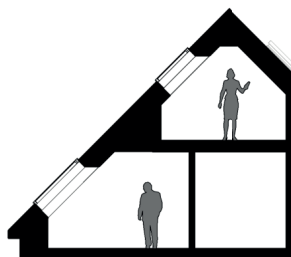

SEKTION
SKALA 1:200

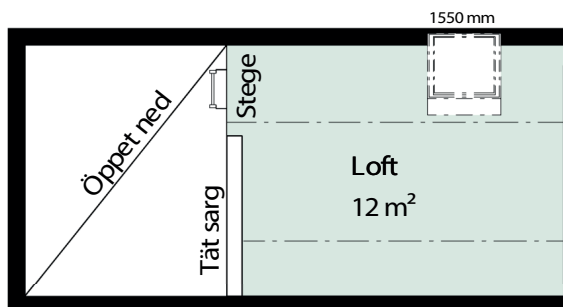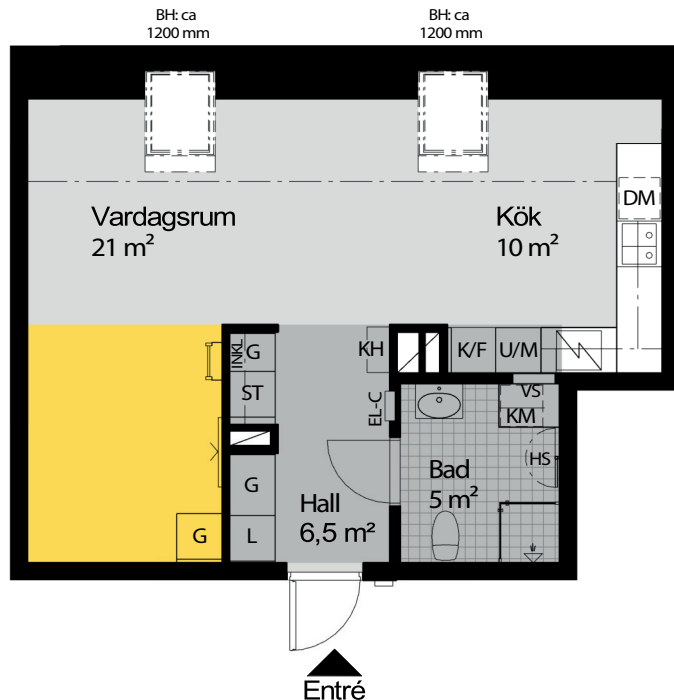

PLACERING I BYGGNAD

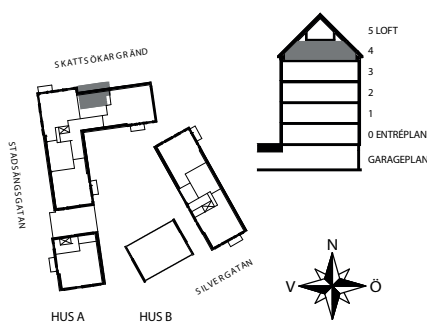

FÖRKLARINGAR

G	GARDEROB
L	LINNESKÅP
ST	STÄDSKÅP
DM	DISKMASKIN
	INDUKTIONSHÄLL
U/M	UGN OCH MICRO I HÖGSKÅP
U	UGN UNDER HÄLL
M	MICRO I VÄGGSKÅP

H	HÖGSKÅP
K/F	KYL/FRYS
K	KYL
F	FRYS
TM	TVÄTTMASKIN
TT	TORKTUMLARE
KM	KOMBIMASKIN
	VIKBAR DUSCH- VÄGG I GLAS

	PLATS FÖR BADKAR
	PLATS FÖR KAPPHYLLA
	IT-SKÅP/EL-CENTRAL
	FÖRDELARSKÅP
	KLÄDKAMMARE
	HANDDUKSSTÅNG
	FÖRSTÄRKT VÄGG FÖR VÄGGHÄNGD TV
	INKLÄDAD AV INSTALLATIONER I TAK UK CA 2,3M
	SCHAKT

	LOFT OVAN DENNA YTA
	HÖG TAKHÖJD CA 4,2-5,2M
	TAKHÖJD 1,9M
	HÖJD PÅ TÄTA SARGER: CA 1M