

FÖRKLARINGSTEXT

SYMBOLER OCH FÖRKORTNINGAR


--- FÖRBEREDD FÖR REDOVISAD INREDDNING

- KLINKER
- TEXTILGOLV
- INGÅR EJ
- BRÖSTNINGSHÖJD (M)
- 80.9 =
- DISKMASKIN
- EL-CENTRAL
- FASTA FÖNSTER, ÖVRIGA ÖPPNINGSBARA
- FÖRESLAGEN FÄRDIG GOLVHÖJD
- FFG =
- FJÄRRVÄRMEMODUL
- FH 38 =
- FÖRHÖJT VÄGGIV 38 GRADER
- FN =
- FASADMÅTARSKÅP
- FSH =
- FÖRESLAGEN SOCKELHÖJD
- FTX =
- VENTILATIONSAGGREGAT
- FV =
- FÖRVARING
- FVP =
- FRANLUFTSVÄRMEPUMP
- GL =
- GARDEROB LINNE
- GV =
- GOLVVÄRMEFÖRDELARE
- INST =
- INSTALLATIONSUTRYMME
- HS =
- HÖGSKÅP
- HT =
- HANDUKSTORK
- KEV =
- KÖKSFÖRVARING
- MM =
- MULTIMEDIA SKÅP
- MVP =
- MARKVÄRMEPUMP
- RA =
- RÄGLAS
- SG =
- SKJUTDÖRR FÖR GARDEROB
- SKD =
- SKJUTDÖRR
- ST =
- STÅDSKÅP
- TF =
- TAKFÖNSTER
- TG =
- TOMTGRANS
- TM =
- TVÄTTMASKIN
- TT =
- TORNTUKLARE
- U/M =
- UGN/MICRO
- VFS =
- VATTENFÖRDELARSKÅP
- VMS =
- VATTENMÅTARSKÅP
- V5 =
- VAGGSKÅP
- VUK =
- VATTENUTKASTARE
- ÖK =
- ÖPPNINGSKARM
- ÖL =
- ÖVERLJUS

TILLVAL
TILLVAL ÄR STRECKAT ELLER
ANGIVET INOM PARENTES
PÅ RITNING.

BETÄFFANDE OMFATTNING SE
GÄLLANDE LEVERANSDEKLARATION

ÖVERKANT FÖNSTER ÄR 2,10 OM INGET ANNAT
ANGES PÅ RITNING

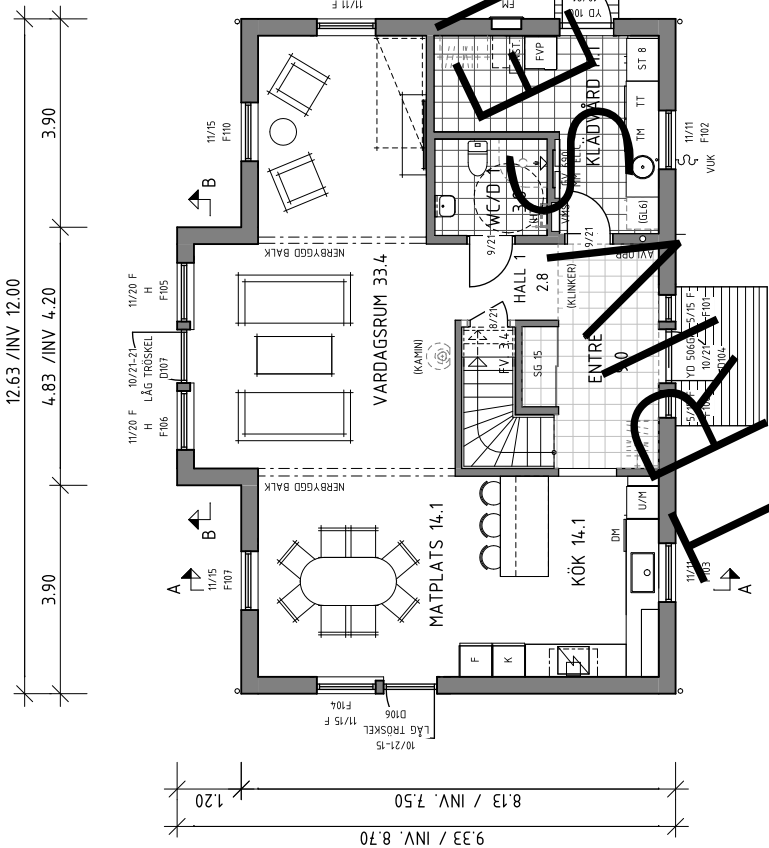

ENTRÉPLAN

- BOAREA 95.0 m²
- BRUTTOAREA 108.5 m²
- BYGGNADSAREA 108.5 m²

DETTA HUS ÄR PROJEKTERAT ENLIGT
BFS 2020:4

ENKLARE KONSTRUKTIONSFÖRÄNDRINGAR
KAN FÖREKOMMA EFTER PROJEKTERING.

SCHAKT OCH TRUMMOR KAN TILLKOMMA.
PLACERING OCH OMFATTNING ENLIGT
INSTALLATIONSRTNING.




TILLVAL

TILLVAL ÄR STRECKAT ELLER
ANGIVET INOM PARENTES
PÅ RITNING.

TRIVSELHUS

SÄLJARE FÖRNAMN EFTERNAMN	SÄLJKONTOR SÄLJKONTOR	RECV HANDLING	SIGN
TRIVSELHUS AB 574 73 LANDSBRO TEL 0383-208 00 TRIVSELHUS.SE		FASTIGHET KOMMUN	SIGN
SIGN	SYSTEM P1240	HUSMODELL STELLA 190 4 - SPV	RECV
SKALA 1 : 100	PROJEKTNUMMER Pxxxxx	OBJEKTNUMMER 0xxxxx	NR A-40.1-0111
AVTALSNUMMER xxxx	ENTRÉPLAN		RECV


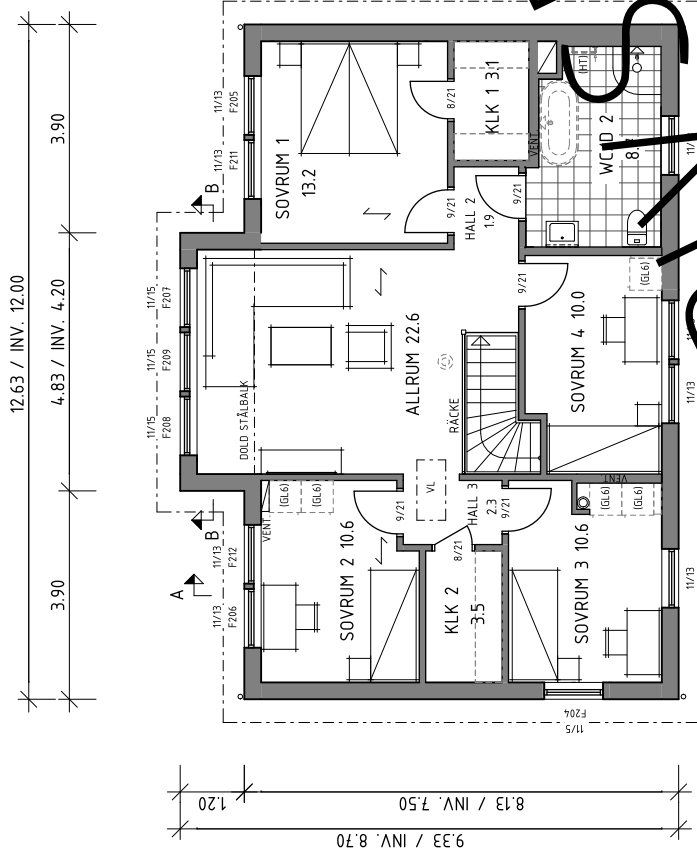


ÖVERPLAN

BOAREA 95.0 m²

BRUTTOAREA 108.5 m²

INV. AREA 95.0 m² VARAV ÖPPNING I BJÄLKLAGET 3.1 m²

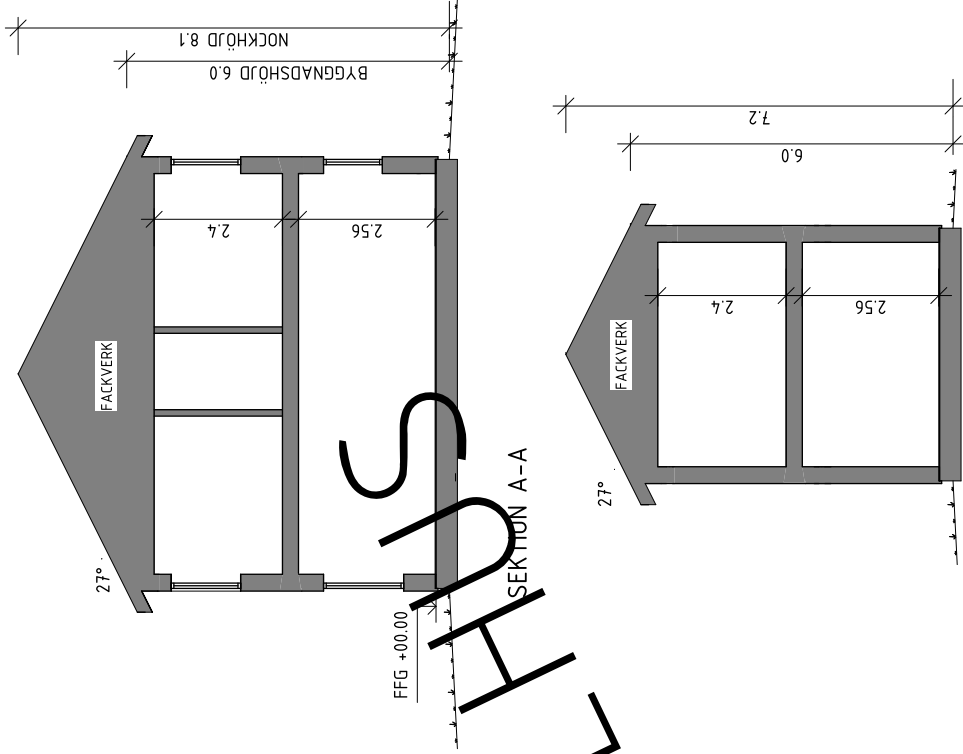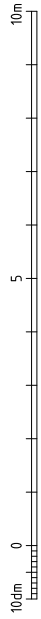


SEKTION B-B

DETTA HUS ÄR PROJEKTERAT ENLIGT
 BFS 2020:4

ENKLARE KONSTRUKTIONSFÖRÄNDRINGAR
 KAN FÖREKOMMA EFTER PROJEKTERING.

SCHAKT OCH TRUMMOR KAN TILLKOMMA.
 PLACERING OCH ÖMFATTNING ENLIGT
 INSTALLATIONSRTNING.

SÄLJARE FÖRNAMN EFTERNAMN	SÄLJKONTOR SÄLJKONTOR	REVI TÄGLING	ANDRINGEN ANVÄR	SIGN
TRIVSELHUS AB 574 73 LANDSBRO TEL 0383-208 00 TRIVSELHUS SE		FASTIGHET FASTIGHET KOMMUN		
SIGN	SYSTEM SKALA 1 : 100	HUSMODELL STELLA 190 4 - SPV	NR KUND 1 KUND 2	REV A-4.0.1-0121
PROJEKTNUMMER 0xxxxx	OBJEKTNUMMER 0xxxxx	AVTALSNUMMER xxxx	ÖVERPLAN/SEKTIONER	

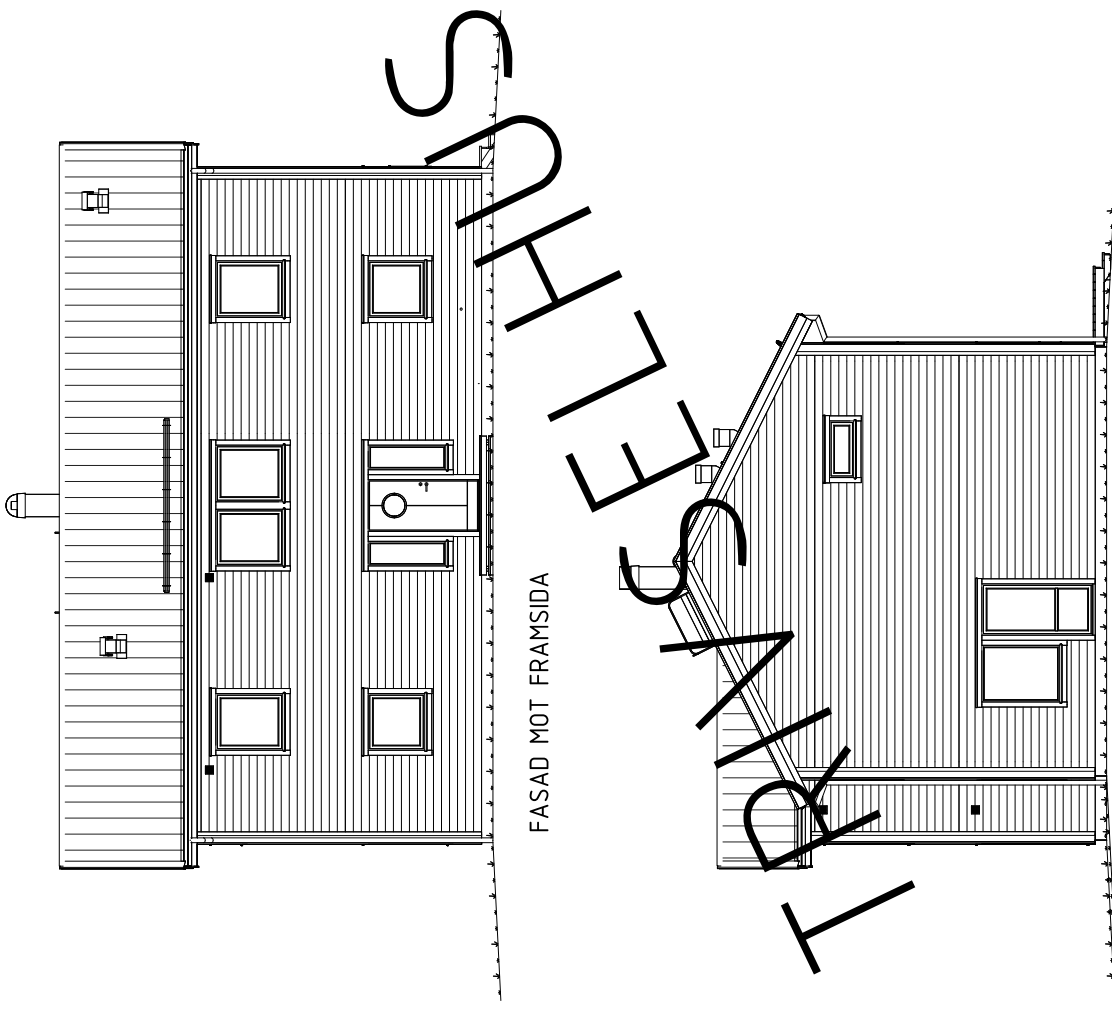

FASAD MOT FRAMSIDA


FASAD MOT VÄNSTER

SKORSTEN INKL. INFÄSTNING OCH
TILLHÖRANDE TAKSÄKERHET INGÅR EJ

— — — — — BLIVANDE MARK
- - - - - BEFINTLIG MARK
- - - - - GATA



SÄLJARE FÖRNAMN EFTERNAMN		SÄLJKONTOR SÄLJKONTOR		REVISOR ANDRINGSÄNSER	SIDAN
TRIVSELHUS AB 574 73 LANDSBRO TEL 0383-208 00 TRIVSELHUS.SE		TRIVSELHUS AB 574 73 LANDSBRO TEL 0383-208 00 TRIVSELHUS.SE		FASTIGHET FASTIGHET KOMMUN	
TRIVSELHUS		TRIVSELHUS		KUND 1 KUND 2	
SYSTEM	HUSMODELL	PROJEKTNUMMER	AVTALSNUMMER	RITNING	REV
SKALA	STELLA	OBJEKTNUMMER	AVTALSNUMMER	FASAD 1	
1 : 100	190 4 - SPV	0xxxxx	xxxx		
DATUM	20xx-xx-xx	0xxxxx	xxxx		

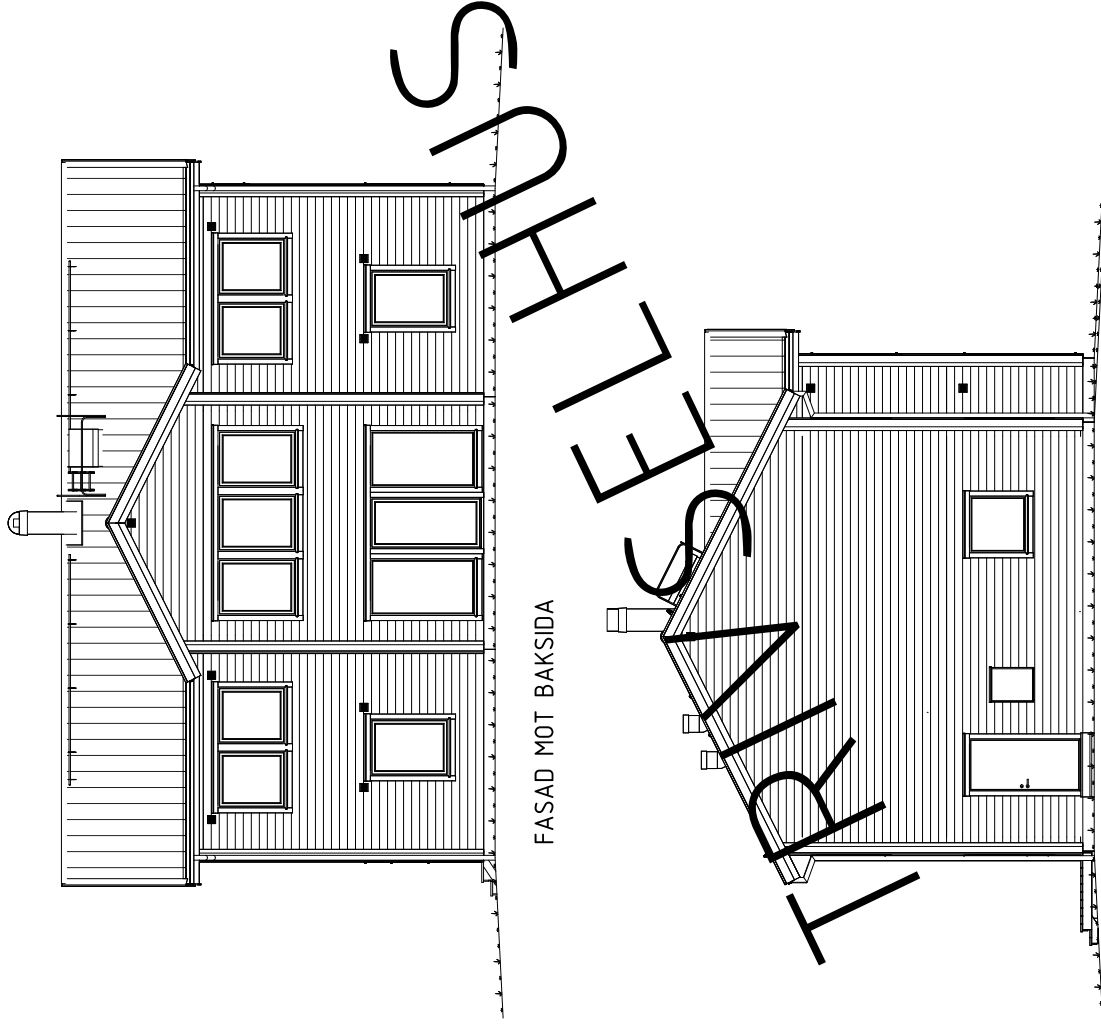

FASAD MOT BAKSIDA

FASAD MOT HÖGER

- - - - - BLIVANDE MARK
 - - - - - BEFINTLIG MARK
 - - - - - GATA



SKORSTEN INKL. INFÄSTNING OCH
TILLHÖRANDE TAKSÄKERHET INGÅR EJ

SÄLJARE FÖRNÄM N EFTERNAMN		SÄLJKONTOR SÄLJKONTOR		REV. DATUM	ANDRINGSÄNDRING	SIDN
 TRIVSELHUS TRIVSELHUS AB 574 73 LANDSBRO TEL 0383-208 00 TRIVSELHUS.SE		TRIVSELHUS AB 574 73 LANDSBRO TEL 0383-208 00 TRIVSELHUS.SE		FASTIGHET FASTIGHET KOMMUN		
SIGN	SYSTEM P1240	HUSMODELL STELLA 190 4 - SPV	OBJEKTNUMMER 0xxxxx	AVTALSNUMMER xxxx	NR KUND 1 KUND 2	
DATUM 20xx-xx-xx	SKALA 1 : 100	PROJEKTNUMMER Pxxxxx	OBJEKTNUMMER 0xxxxx	AVTALSNUMMER xxxx	RITNING FASAD 2	
				REV.	A-40.3-0112	