


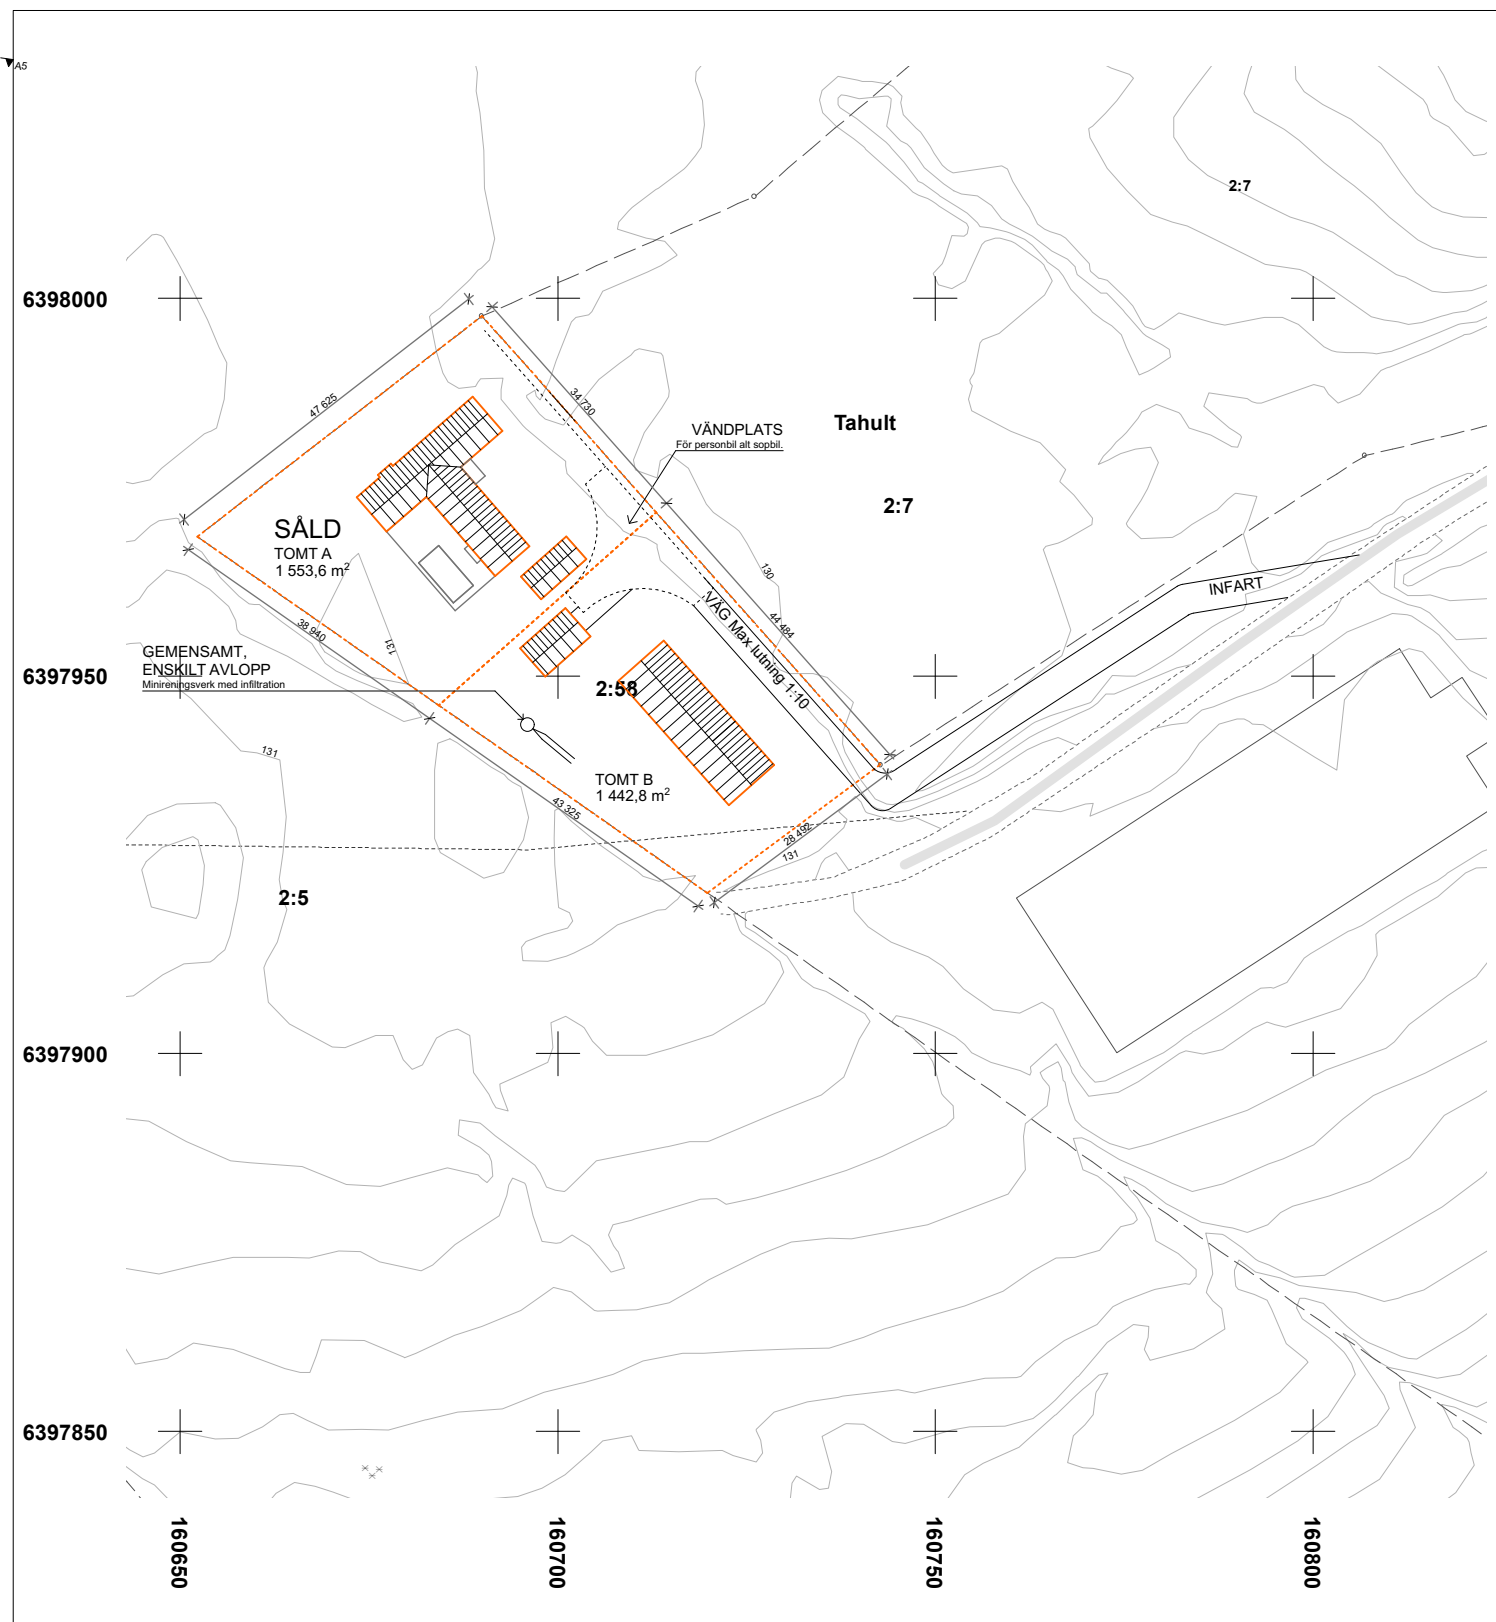

Kartutdrag/Nyttjanderättskarta
Kartan har ej rättsverkan. Fastighetsgränser
kan ha ett ungefärligt läge i kartan.
SHB/MS 2022-01-18



Teckenförklaring

- Byggnad
- Fastighetsgräns
- Gränspunkt
- Väg

TAHULT 2:58, del av

0 12,5 25 50 m

Skala 1:1 000 A4-format

Koordinatsystem:
Sweref 99 (12 00) i plan.
RH 2000 i höjd