

FÖRKLARINGAR HUS A

VÅNING 11, 1 TR:

1st 1 RoK	28,3 m ² Dim: 1 Personer
1st 2 RoK	44,1 m ² Dim: 1 Personer
2st 2 RoK	47,4 m ² Dim: 1 Personer
2st 4 RoK	88,2 m ² Dim: 4 Personer

TOTALT 6st LGH. TOTAL BOA VÅNING 11 = 343,6 m²

TAKPLAN:
LÅGLUTANDE PULPETTAK LIKA INTILLIGGANDE
BOSTADSBEBYGGELSE. LUTAR ÅT MOTSATT RIKTNING SOM
HUS A.
TAKPAPP - SVART

FÖRKLARINGAR LITTERA

INREDNING



G	GARDEROB
L	LINNESKÅP
ST	STÄDSKÅP
DM	DISKMASKIN
K	KYL/SKÅP
F	FRYSSKÅP
K/F	KYL-/FRYSSKÅP
H	HÖGSKÅP
KM	KOMBIMASKIN
TM	TVÄTTMASKIN
TT	TORKTUMLARE

RUM

B / T	BADRUM / TVÄTT
W	WC
H	HALL
K	KÖK
V	VARDAGRUM
SI	SOVRUM 1
SII	SOVRUM 2
SIII	SOVRUM 3
P/Förv.	PASSAGE / FÖRVARINGSYTA
A	ALLRUM alt. ARBETSFRUM

HUS B - VÅNING 11, 1 TR
1:100

HUS B - TAKPLAN
1:100

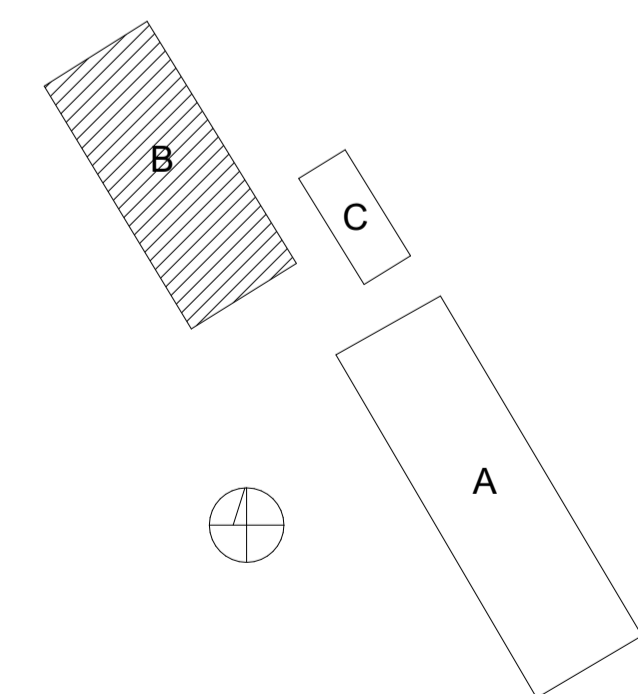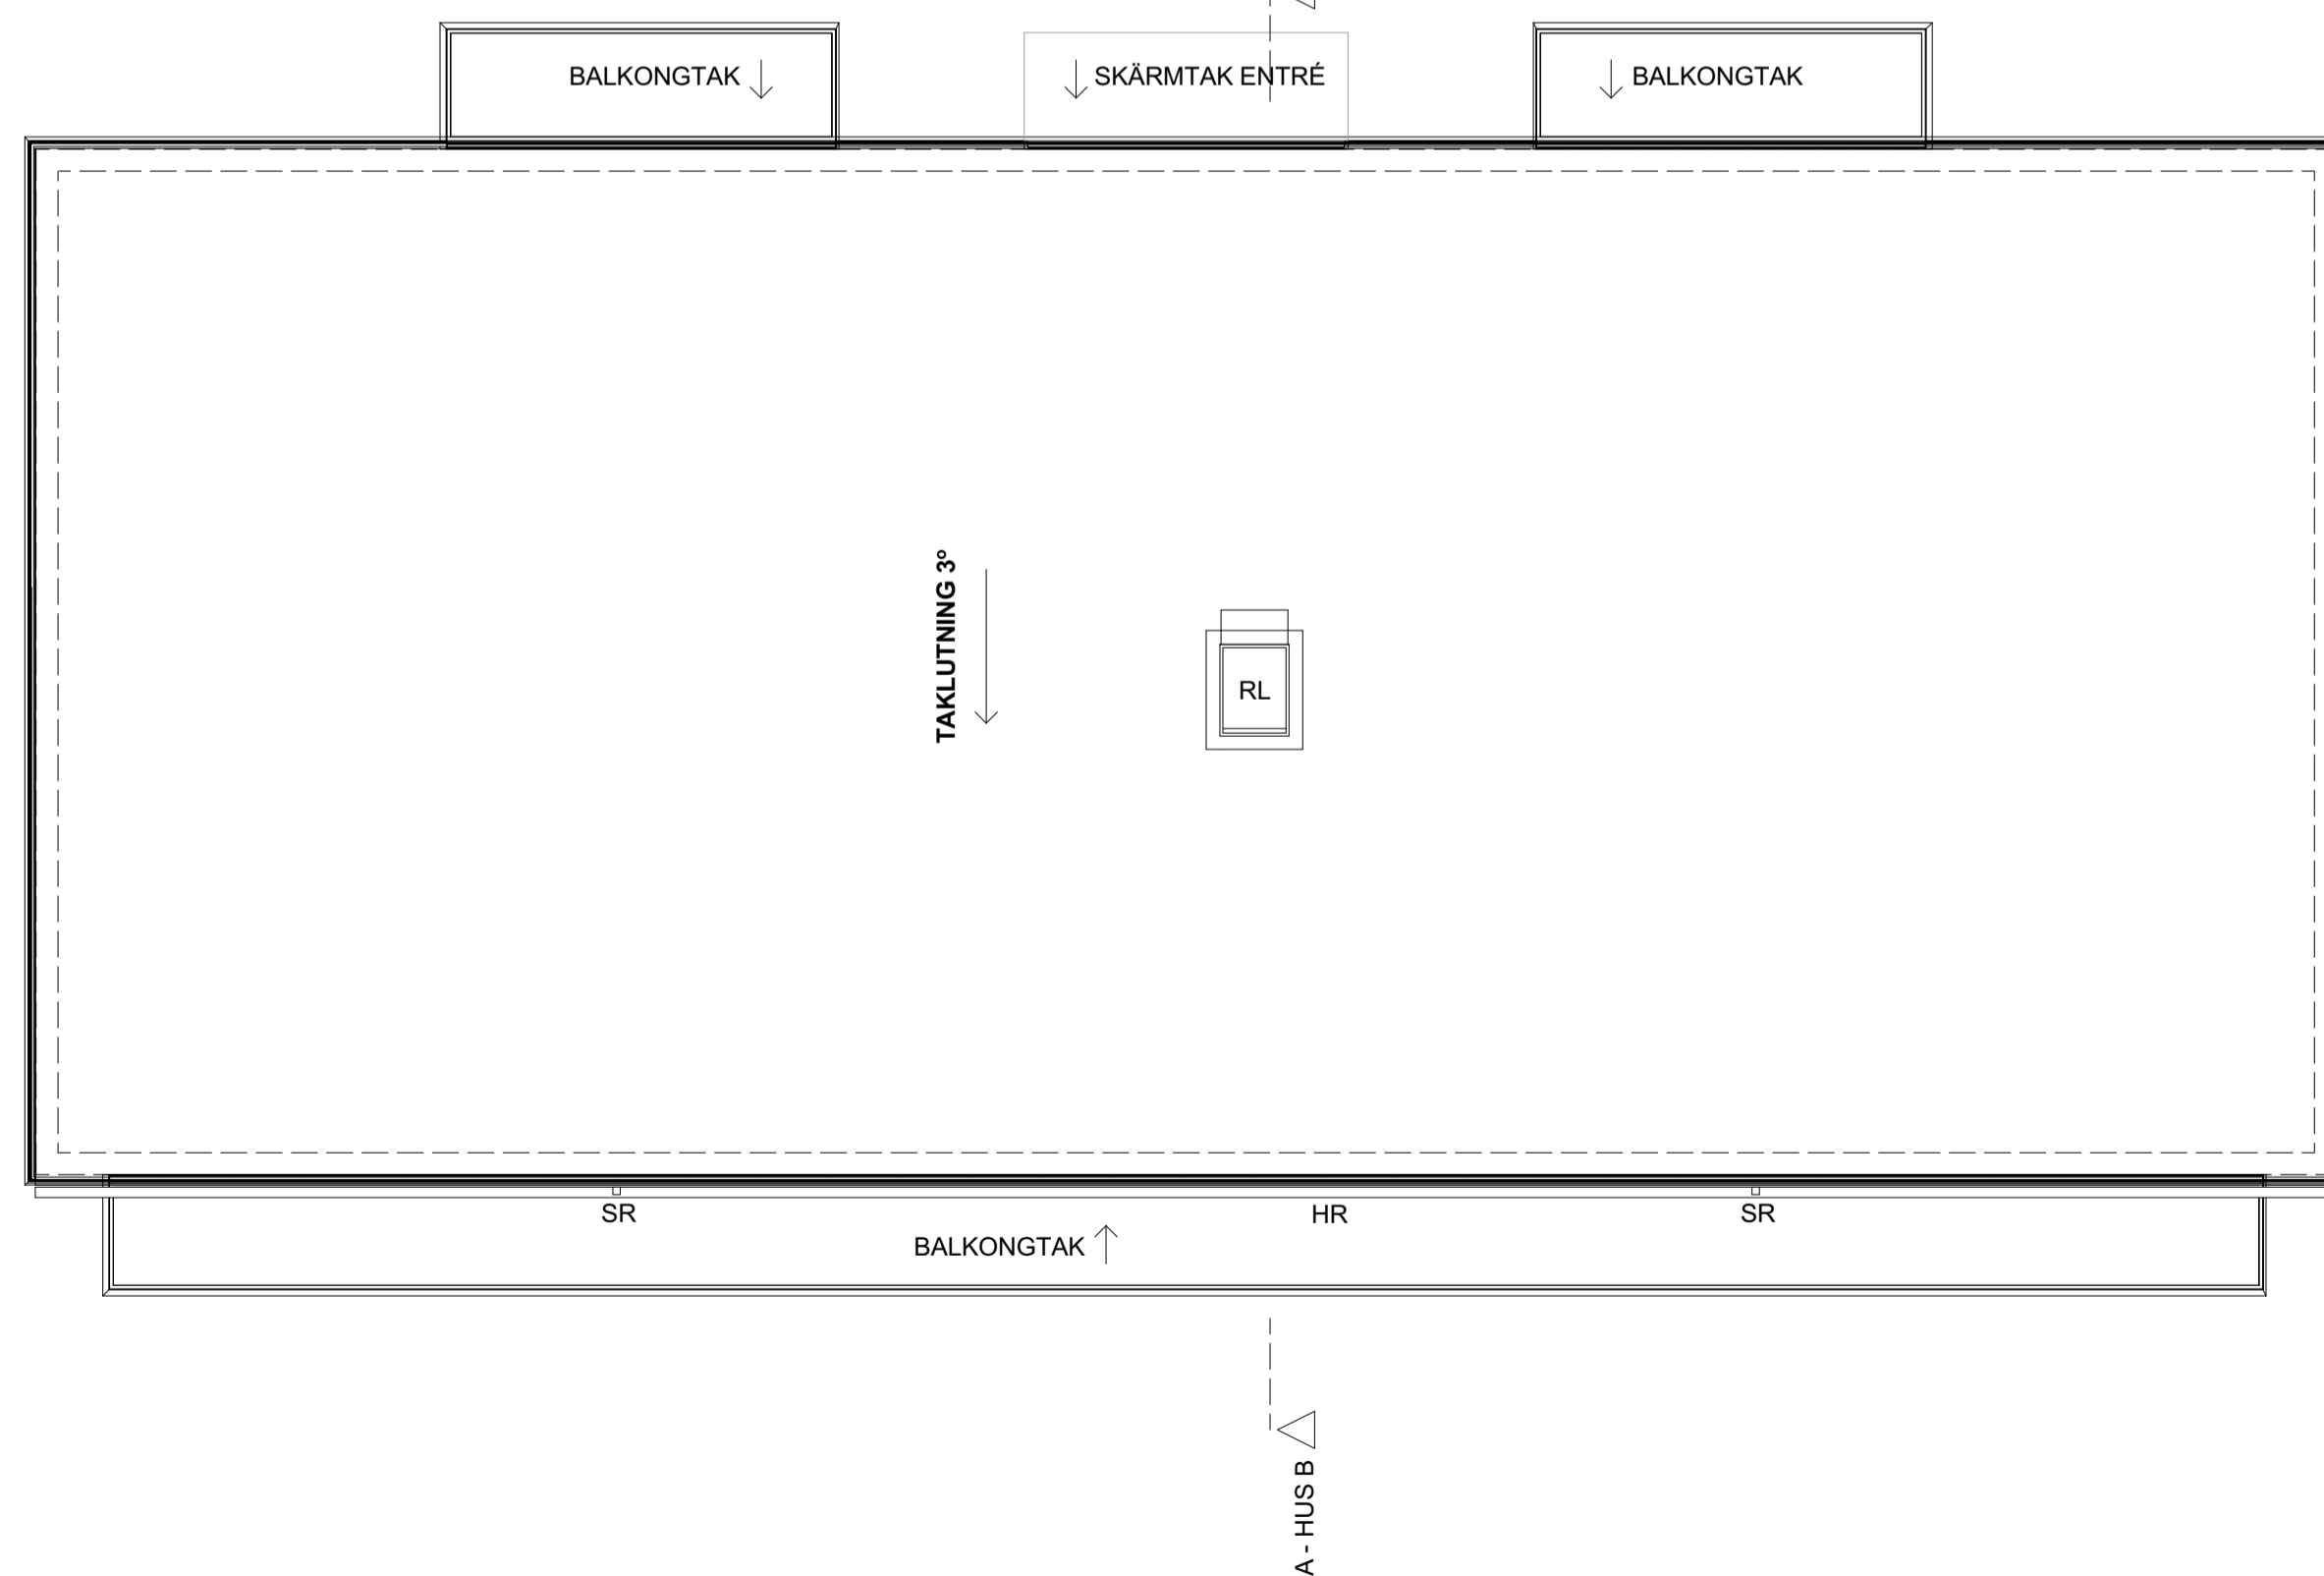

BET	ÄNDRING AVSER	DATUM	Sign
Status	Datum	Arkitekt	Skala
NOLLHANDLING	2023-02-02	A.STENMAN	1:100 (A1) 1:200 (A3)
 	Kv. Blåklockan, Örnsköldsvik		K4 KONSULT 4
	Nybyggnad av bostäder med kompl.b.		K5 KONSULT 5
	HUS B - VÅNING 11, TAKPLAN		K6 KONSULT 6
			K7 KONSULT 7
			K8 KONSULT 8
	Ritningsnummer		
	A-40-1-B102		
	Revision		