



Ridbana
60x30m

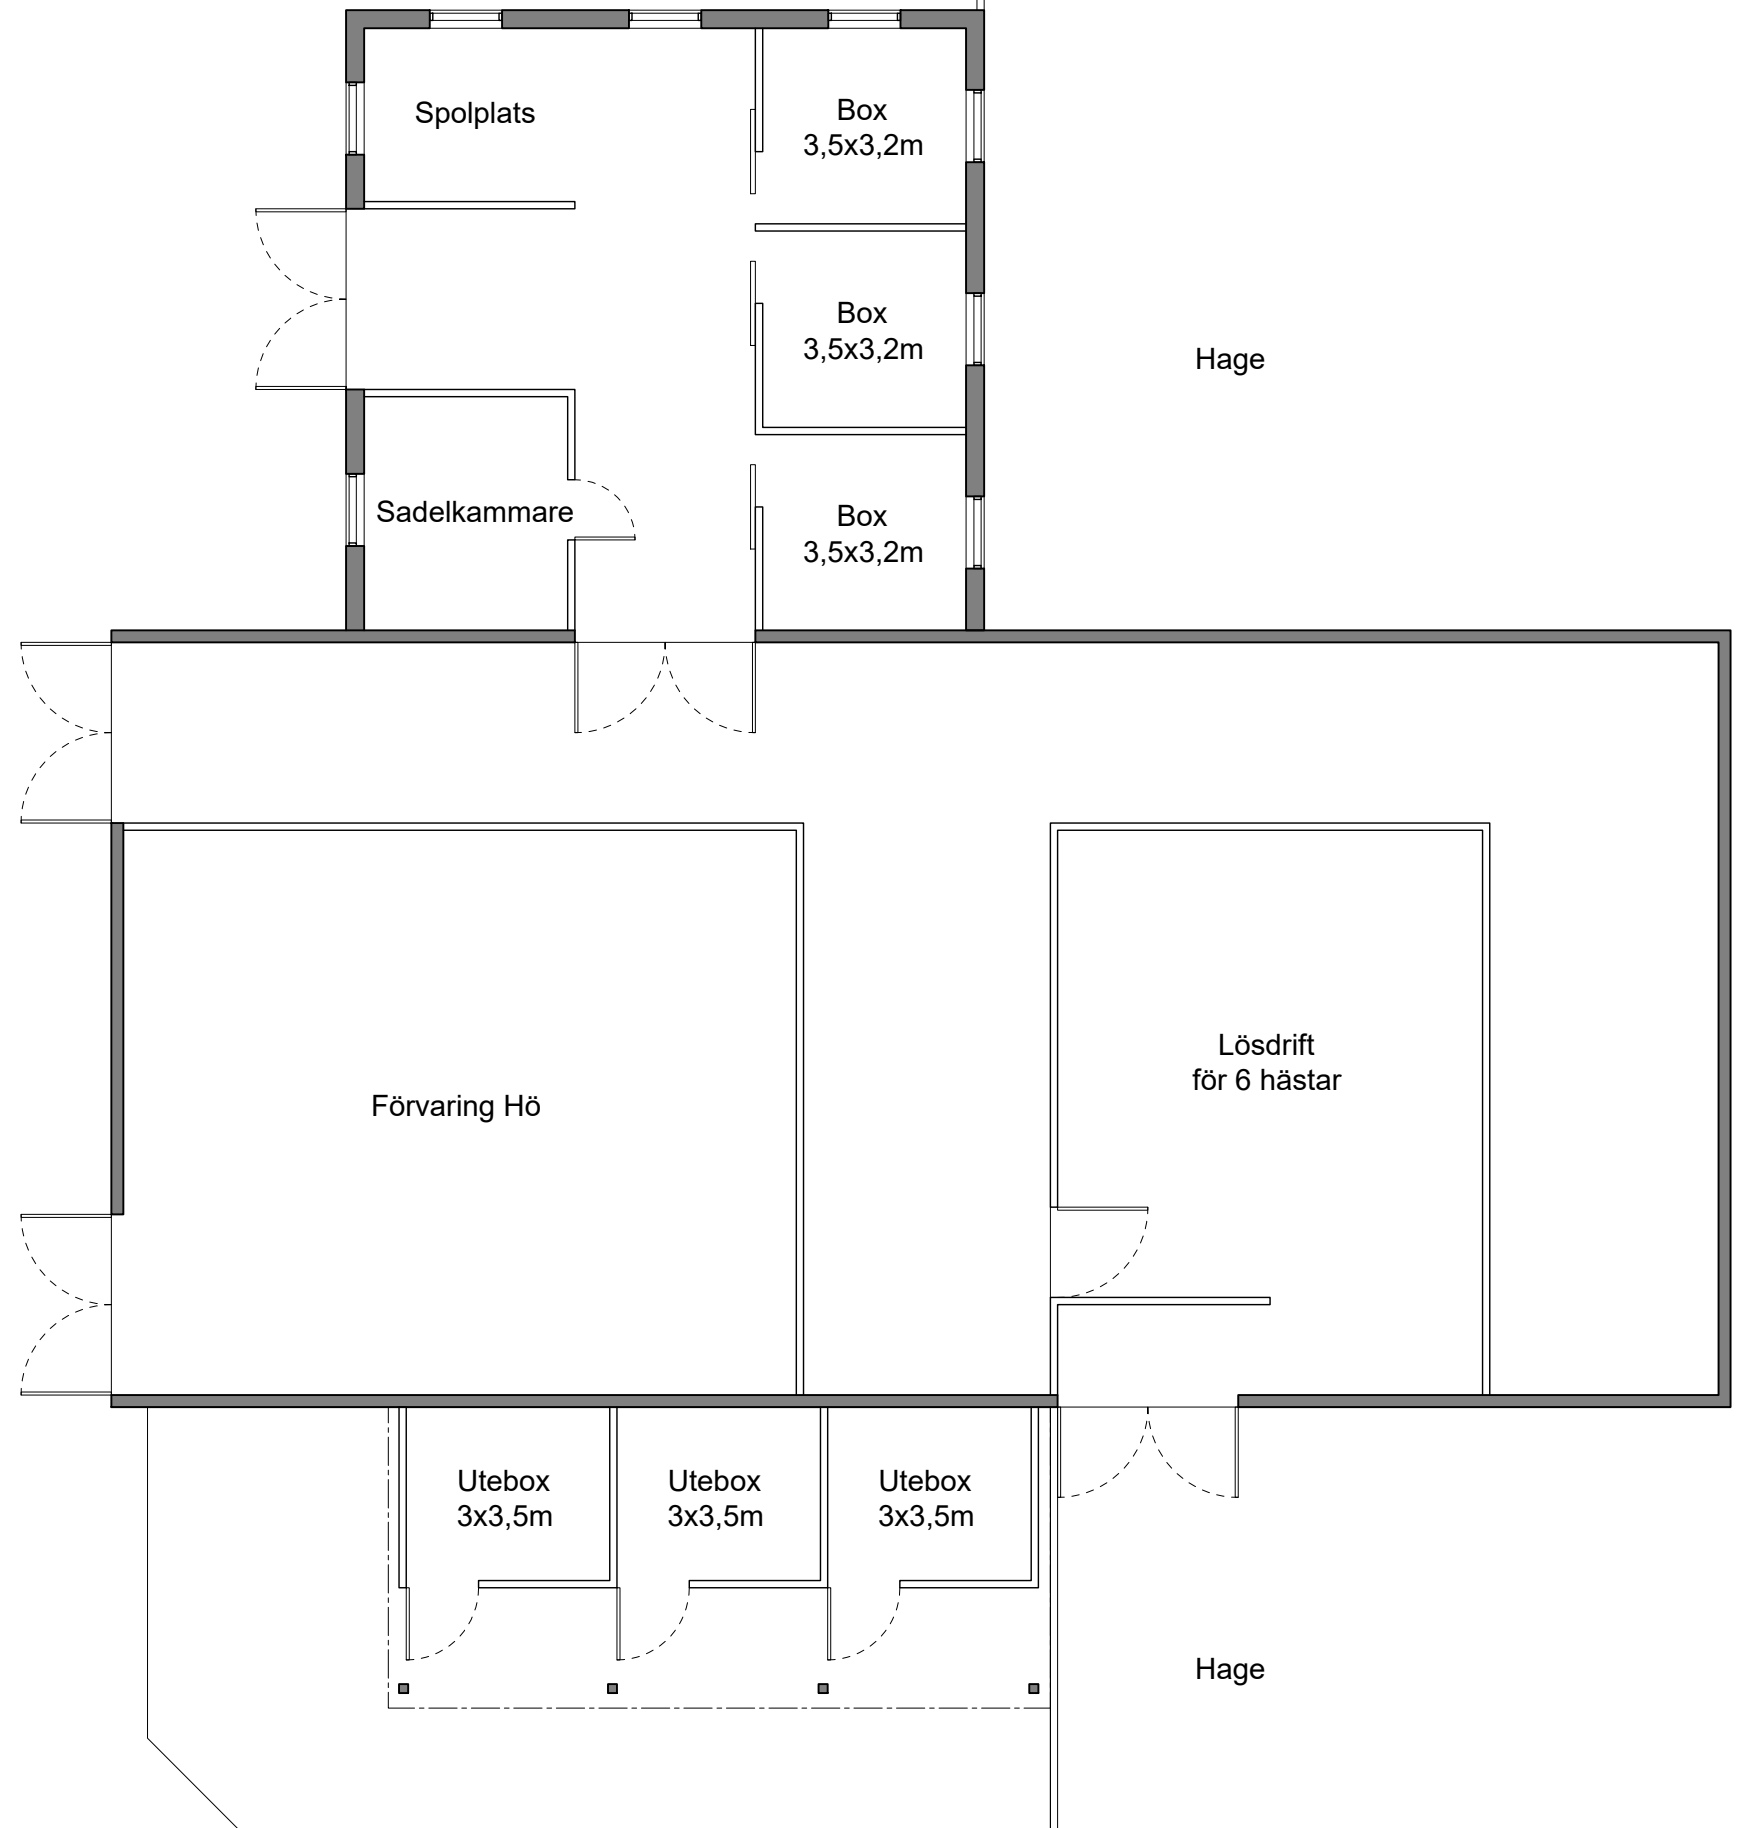

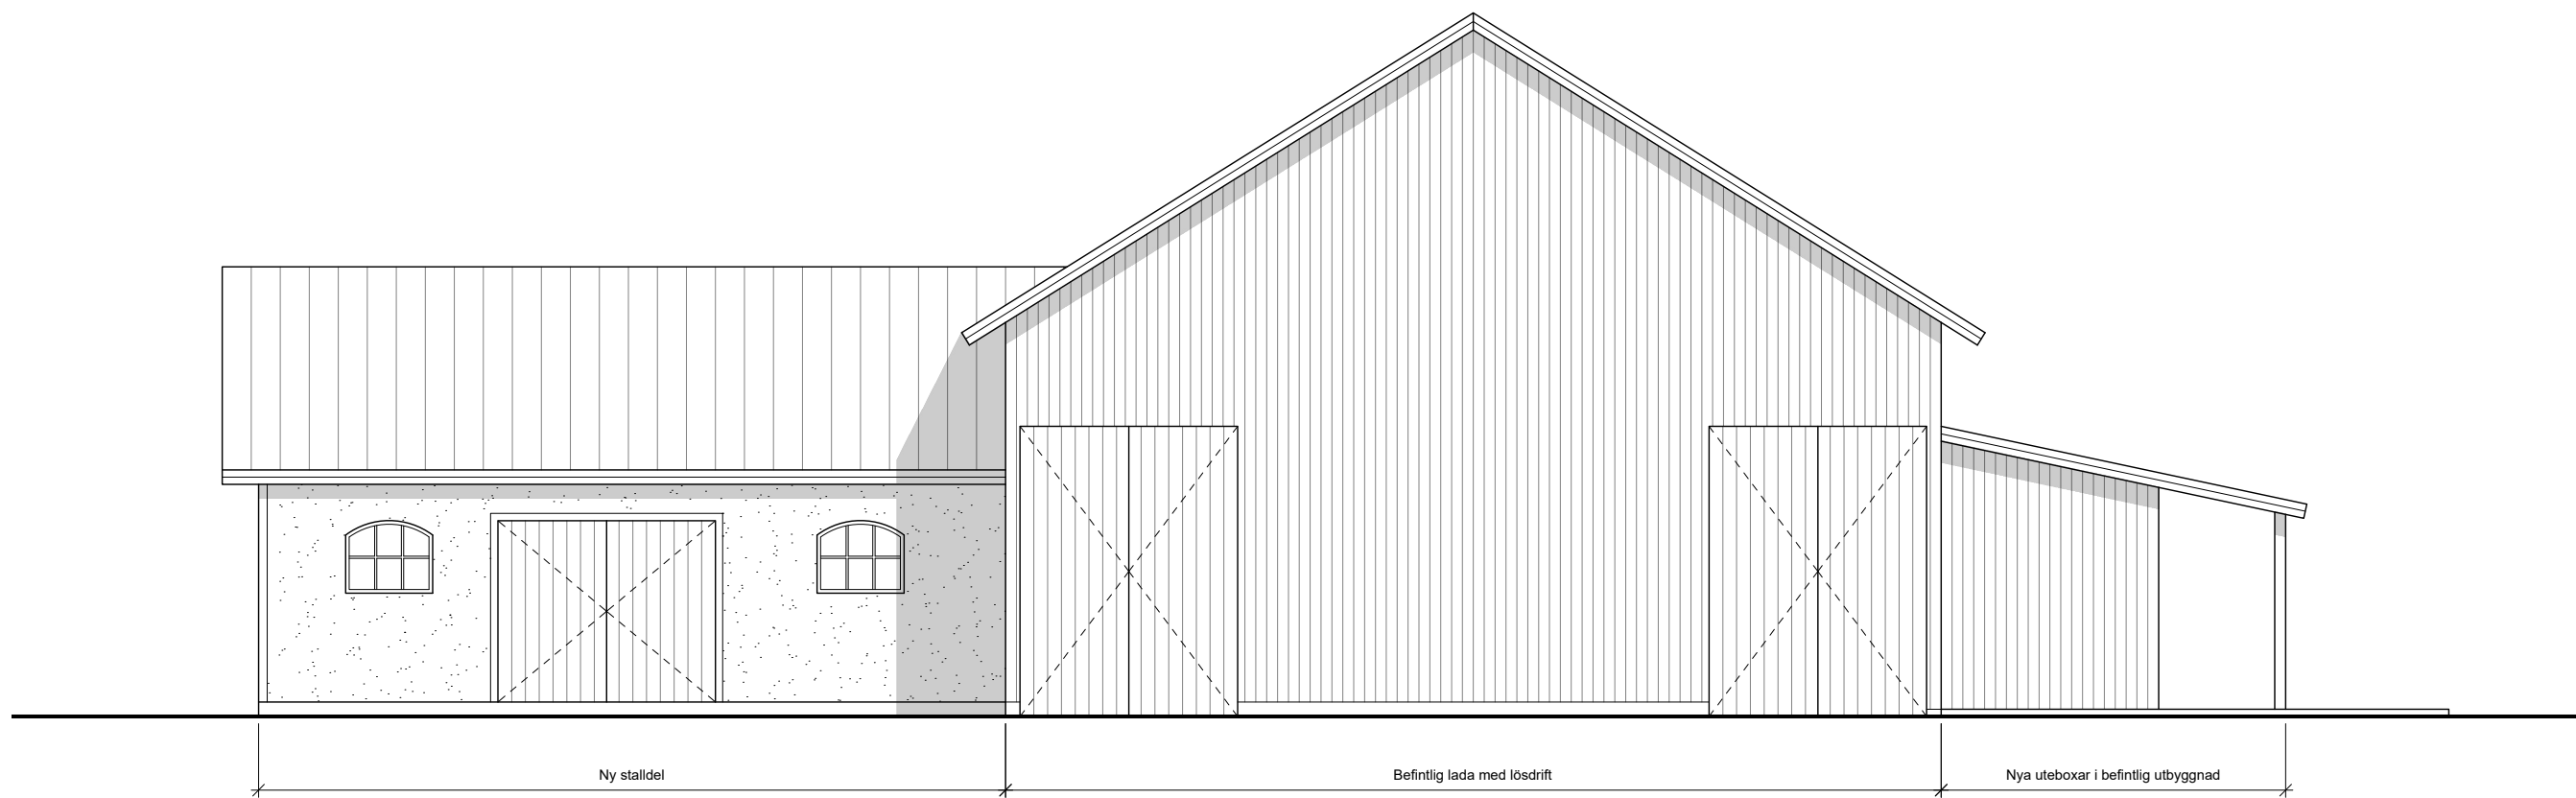

Ny stalldel

Befintlig lada med lösdrift

Nya uteboxar i befintlig utbyggnad