

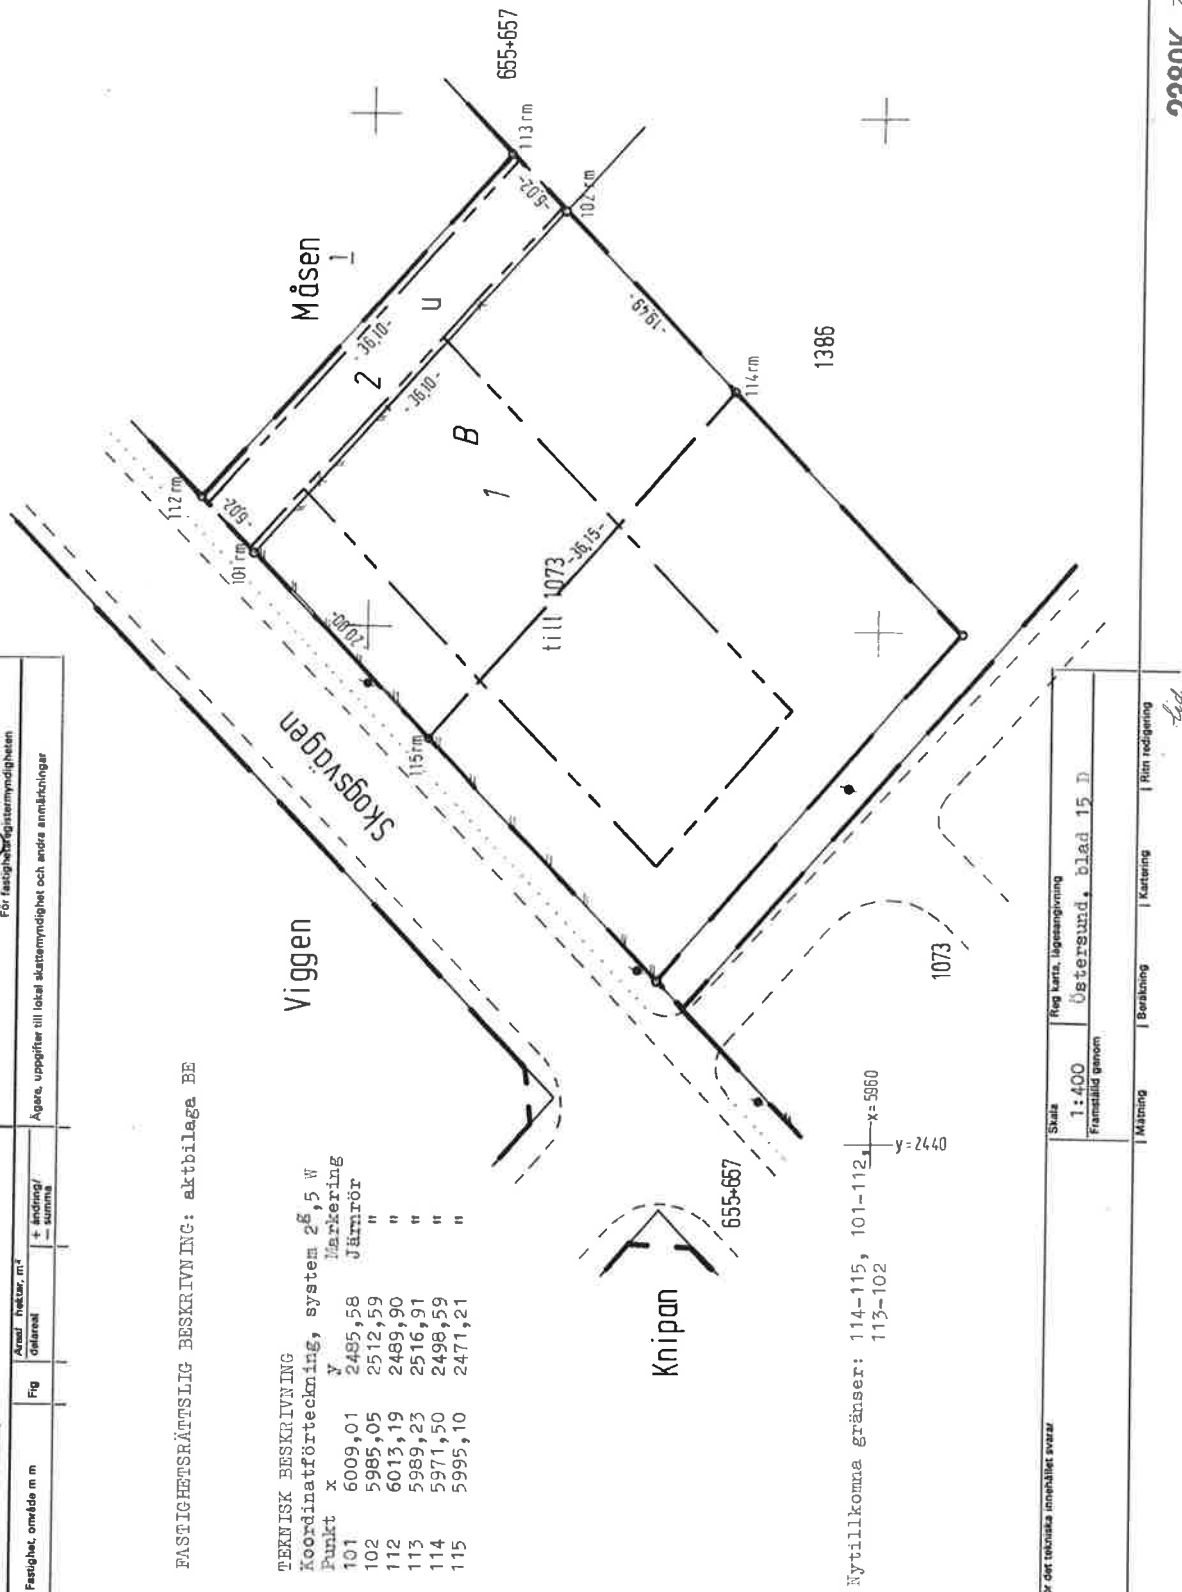
Avstyckning och fastighetsreglering berörande stg 1073 och stg 654-655-656-657-659		Kommun Östersund	Lin Jämtland
Registreringsområde		Nybildade fastigheter Lott B = Stg 1525	
Östersund		Registreringsdatum 1973-05-29	
Förstämningsskizzen Olof Rosenius		☒ Uppgift om älgärd för- rättningen avsett här införs i fastighetsregistret För fastighetsregistreringen	
Fastighetens område m m		Ägare, uppgifter till lokal skattemyndighet och andra annalkningar	
Fig		+ ändring/ - borttagning	
Areall/ hektar, m ²		Område/ hektar, m ²	

FASTIGHETSÄTTSLIG BESKRIVNING: aktbäla BE

TEKNISK BESKRIVNING

Koordinatförteckning, system 26, 5 W

Punkt	x	y	Markering
101	6009,01	2485,58	Järntrör
102	5985,05	2512,59	"
112	6013,19	2489,90	"
113	5989,23	2516,91	"
114	5971,50	2498,59	"
115	5995,10	2471,21	"

Nyttillkomna gränser: 114-115, 101-112, x=5960
113-102 y=2440

För det tekniska innehållet svarar

Skala	Reg. karta, lagsgränsvärning		
1:400	Östersund, blad 15 D		
Framställt genom			
Mätning	Beräkning	Kartläggning	Ritning

Lid