

Tre rum och kök, 79 m²

HR TRAVERSEN



VÅNING:

2

(RH = 2,5)

LÄGENHET:

A1103

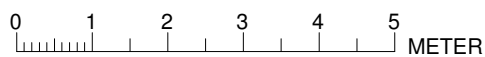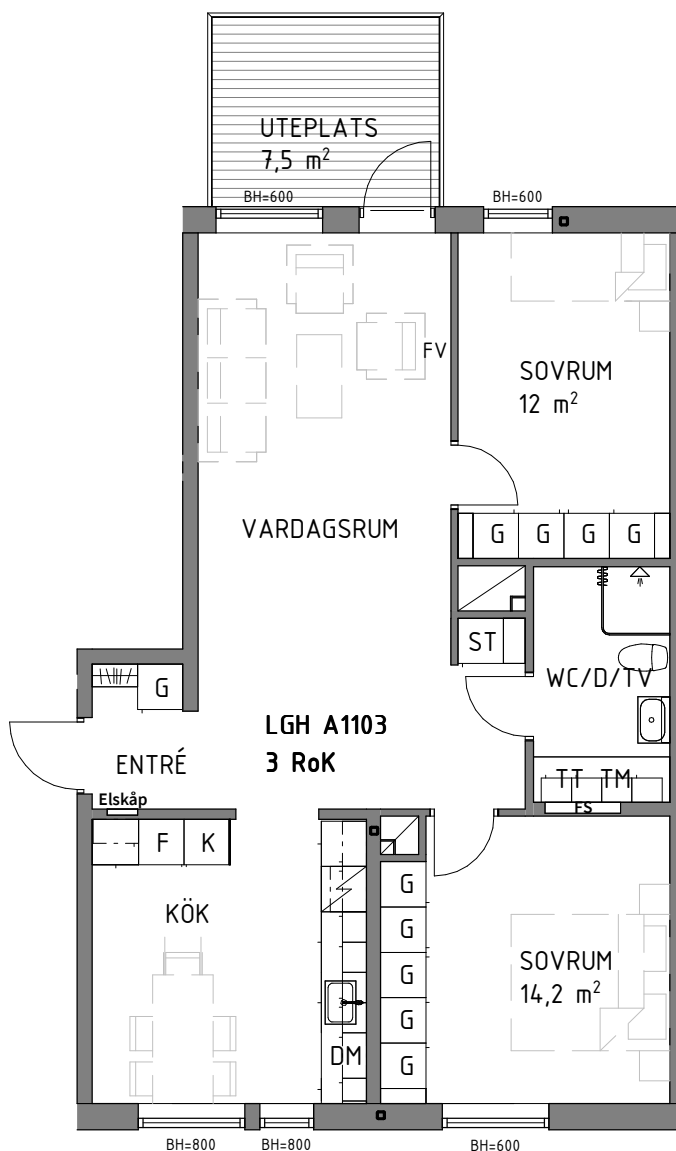

SKALA 1:100

K KYLSKÅP	TM TVÄTTMASKIN	G GARDEROB	SCHAKT
F FRYSSKÅP	TT TORKTUMLARE	ST STÄDSKÅP	BH BRÖSTNINGSHÖJD (mm)
DM DISKMASKIN	DUSCHPLATS	FV VÄGG FÖRSTÄRKS MED PLYWOOD FÖR TV	RH RUMSHÖJD (m)
HÄLL			FS FÖRDELARSKÅP



Area är angett avrundat till heltal.

Reservation för eventuella ändringar och tryckfel.
Bilder kan skilja sig från verkligheten.

2022-11-02

