




Ritningen är skyddad enligt upphovsrättslagen och får inte kopieras eller i övrigt användas utan upphovsmannens medgivande

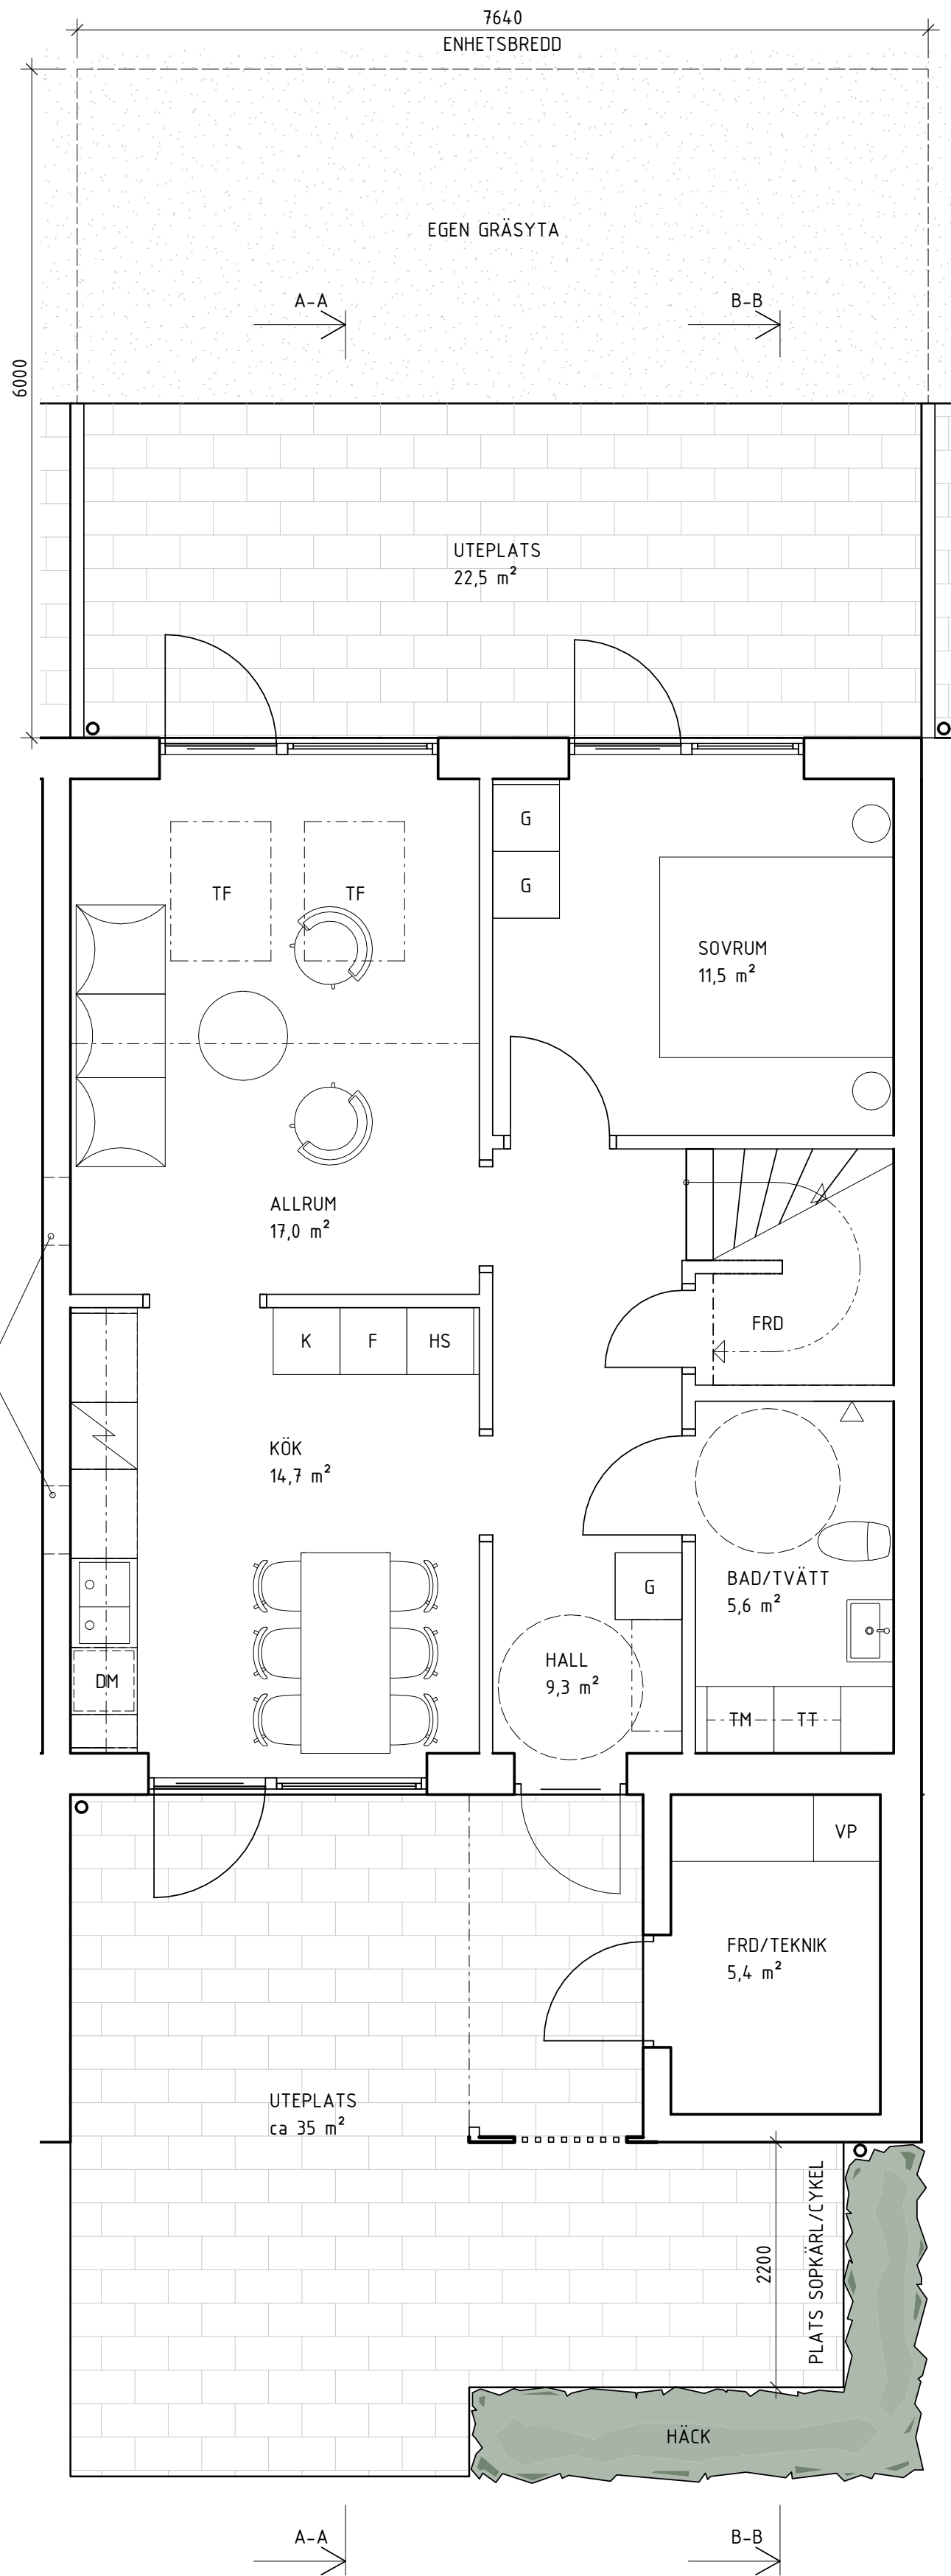

ENTRÉPLAN

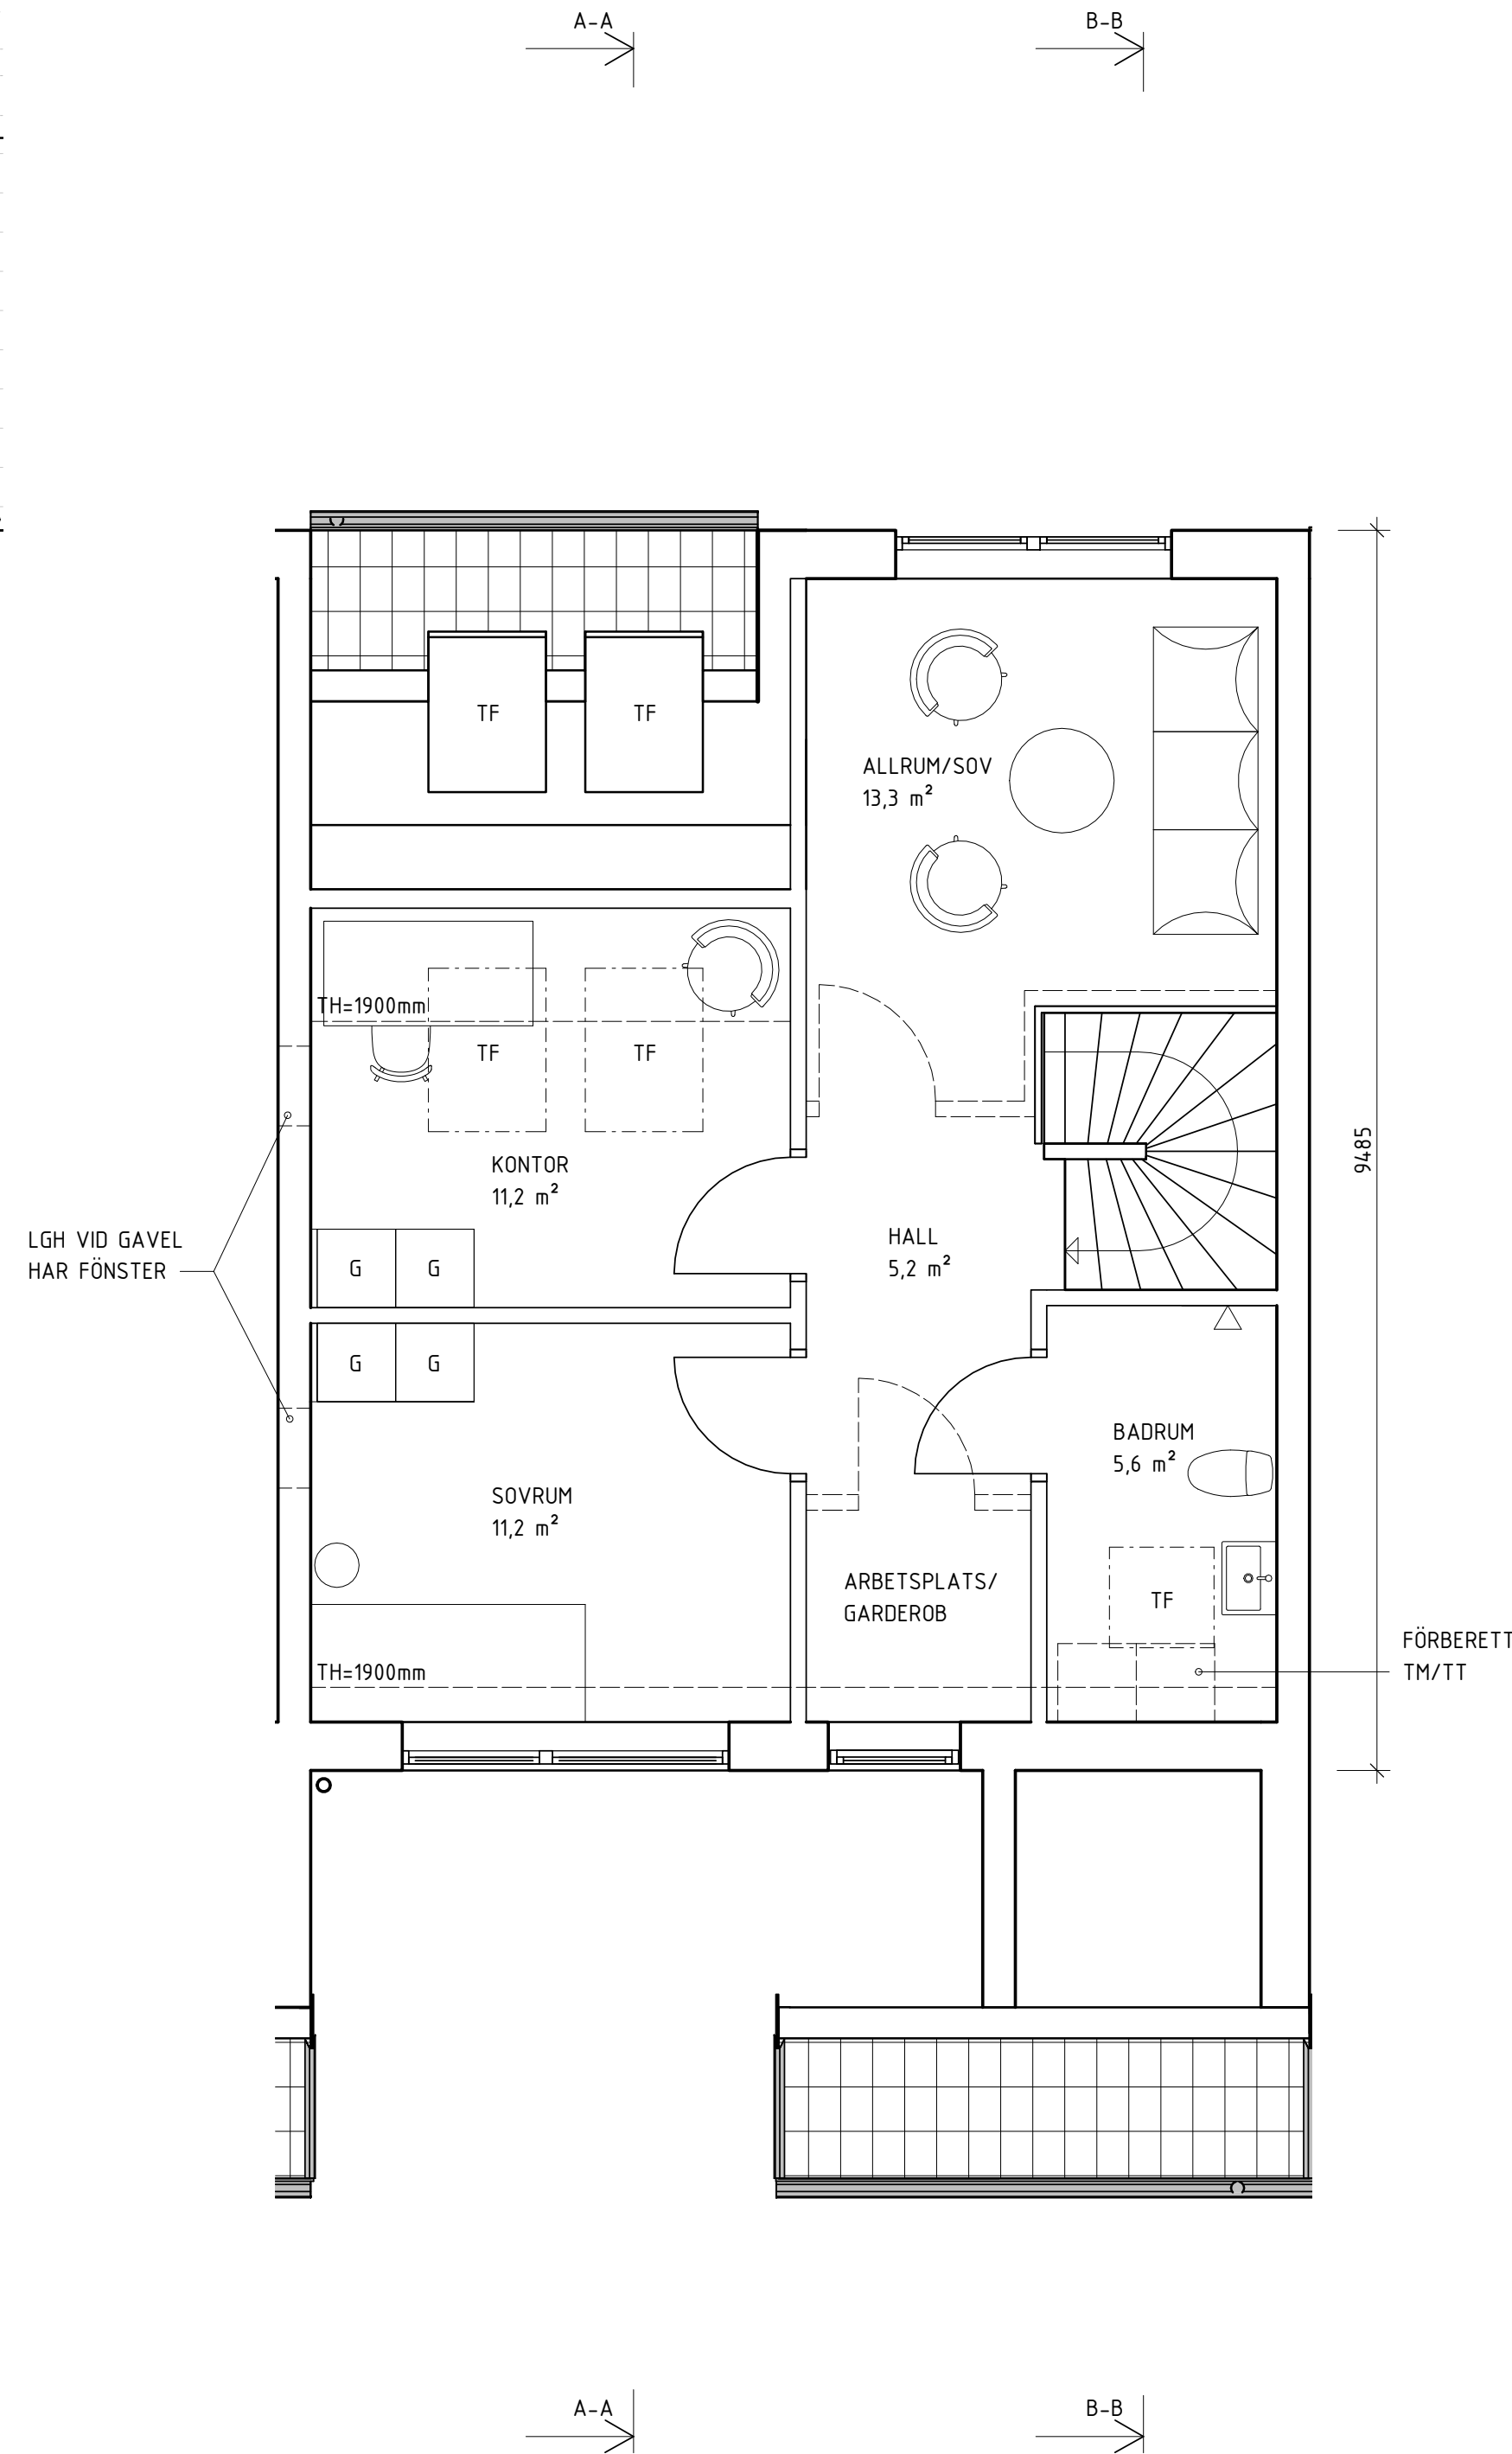

PLAN 2

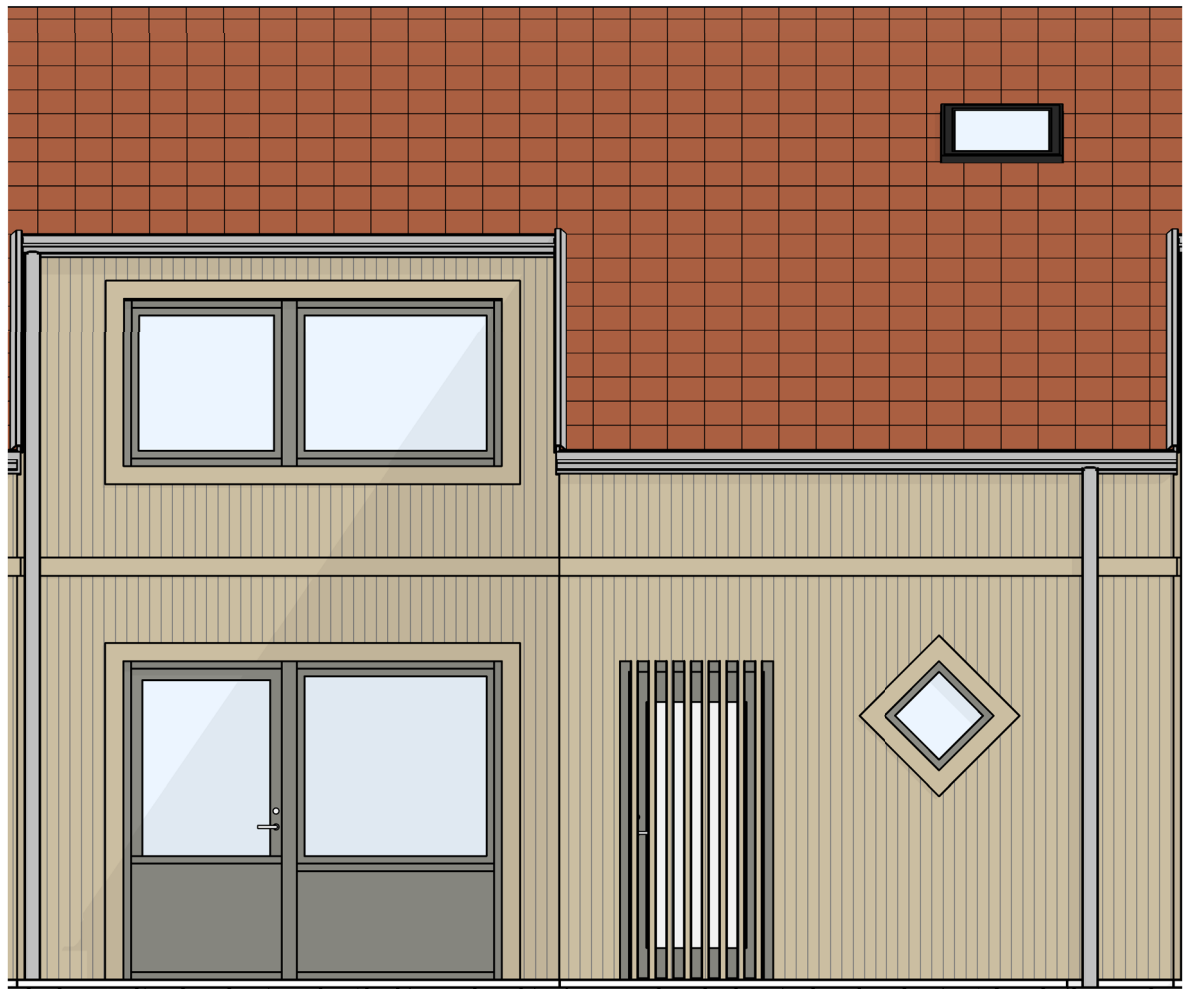

FASAD MOT GATA
KULÖR VARIERAR, SE SAMMANSATTA FASADRITNINGAR



FASAD MOT GRÖNOMRÅDE
KULÖR VARIERAR, SE SAMMANSATTA FASADRITNINGAR

FÖRKLARINGAR

MÅTT I MILLIMETER

UTSNITT FRÅN LGH 08, HUS B

VARIATIONER FRÅN REDOVISAD LGH FINNS I
FASADKULÖR OCH GAVELFÖNSTER


YTOR:

BOA PLAN 1	64,6 m ²
BOA PLAN 2	54,1 m ²
BOA TOTALT	118,7 m ²
FÖRRÄDYTA	5,4 m ²

FÖRKORTNINGAR

DM	DISKMASKIN
F	FRYS
G	GARDEROB
HS	HÖGSKÅP
K	KYL
TF	TAKFÖNSTER
TH	TAKHÖJD INVÄNDIGT
TM	TVÄTTMASKIN
TT	TORKTUMLARE
VP	VÄRMEPANNA

ORIENTERINGSFIGUR

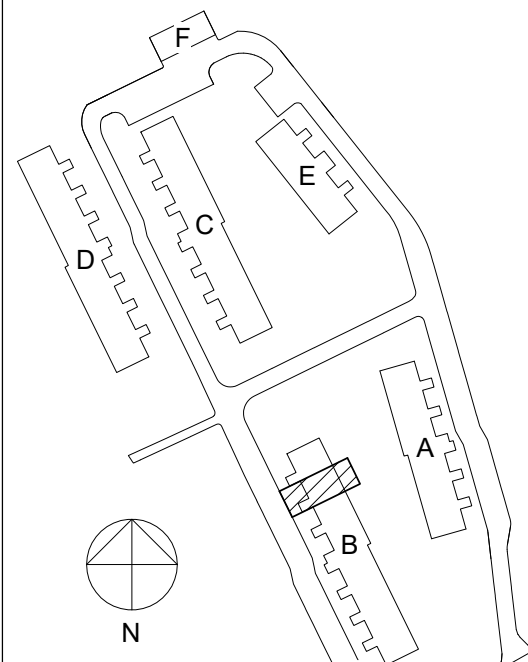

BET	REV. SPALJE HUVUDENTRÉ	W.W	2020-12-23
	ÄNDRINGEN AVSER	SIGN	DATUM
STATUS			
BYGGLOVSHANDLING			
BYGGHERR			
Väst kustStugan			
OBJEKT			
NYBYGGNAD RADHUS			
STRETERED 1:106			
MÖLNDALS KOMMUN			
PROJEKTÖR			
 SKÖLD FORSBERG ARKITEKTER & INGENJÖRER			
UPPDRAG NR 20200113	ITAD AV F.N	HANDLÄGGARE W.W	
DATUM 2020-10-23	ANSVARIG B.LUKANOVIC		
UTSNITT TYPLÄGENHET			
SKALA A1 1:50 A3 1:100	NUMMER A-40-1-121	BET A	