



Alt. 1 - Grundutförande
Vardagsrum i bottenplan


Plan 1

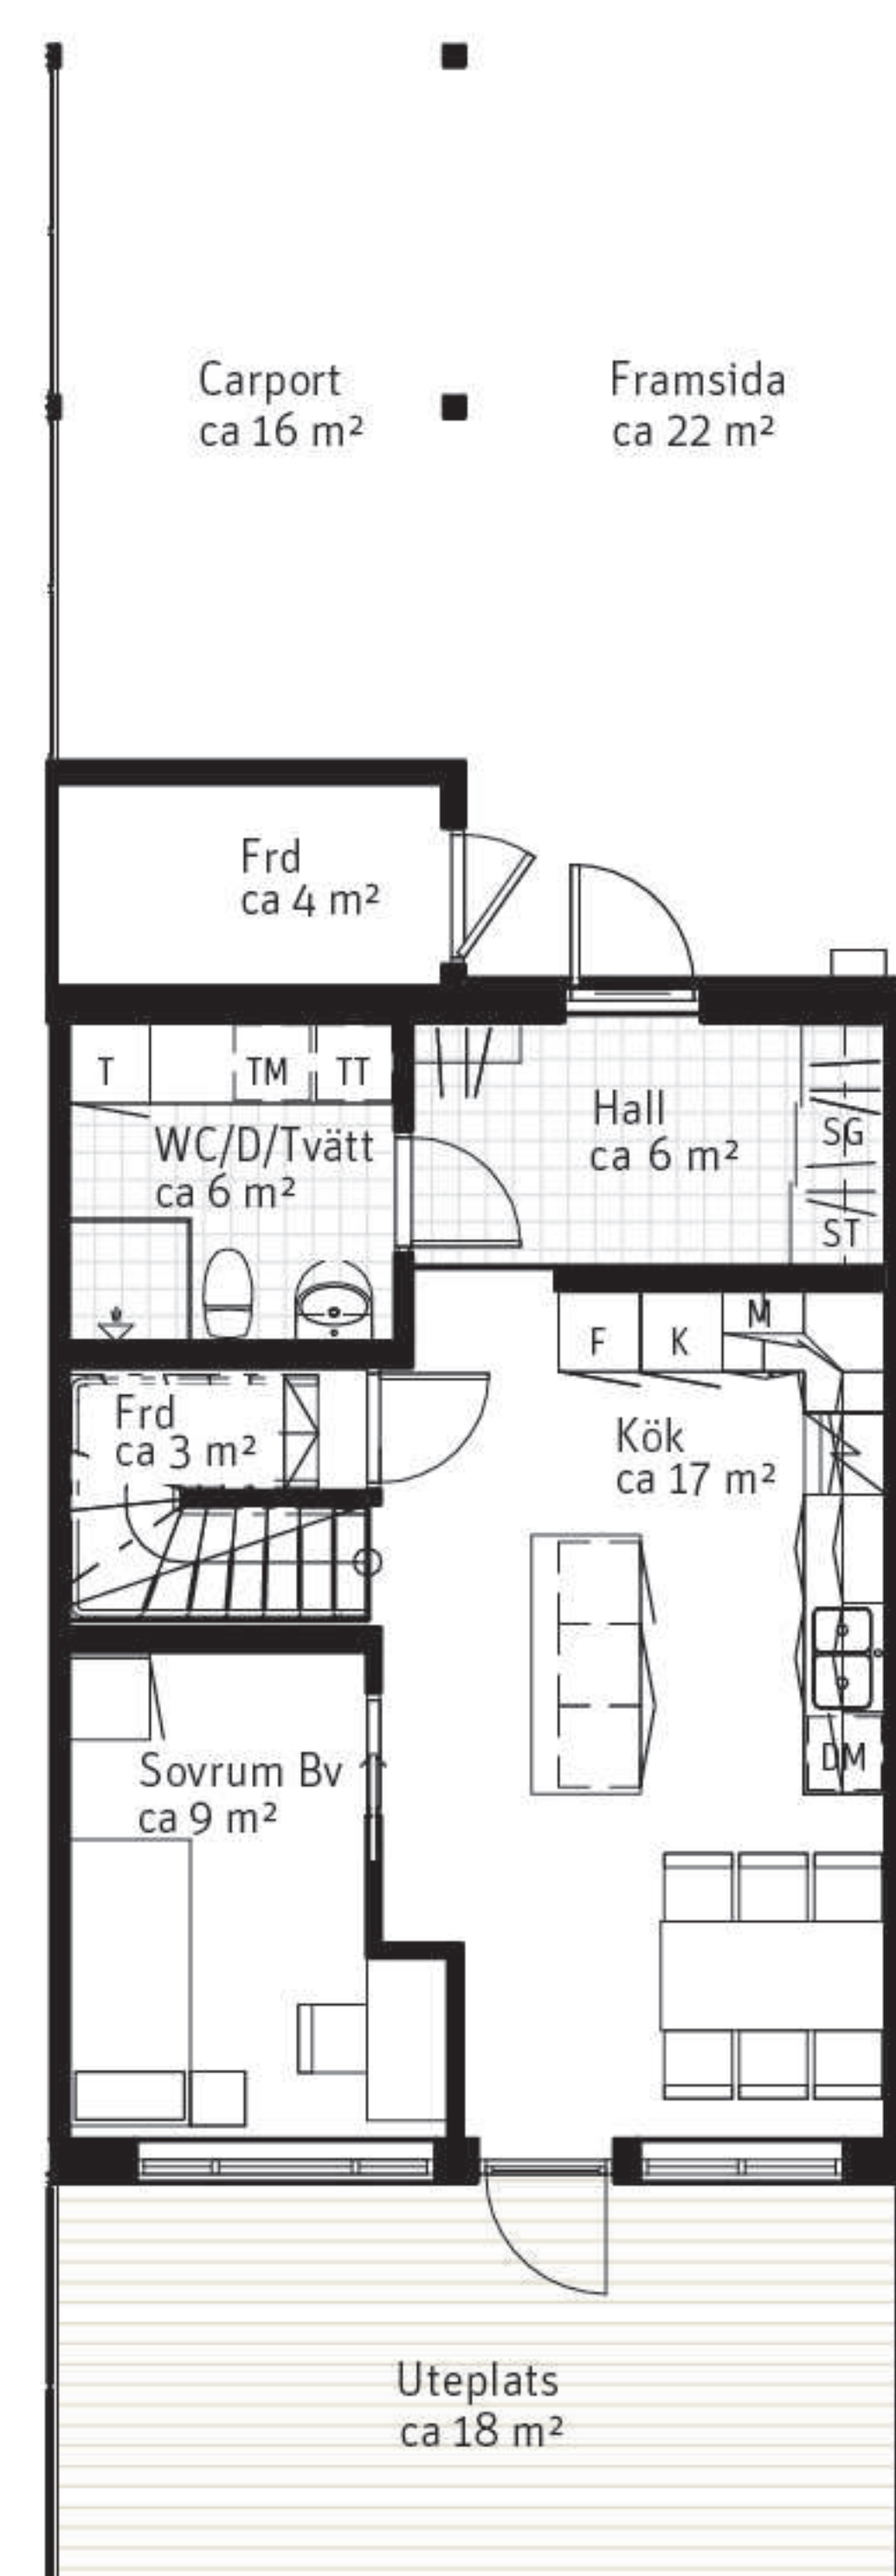

Alt. 2
Extra sovrum i bottenplan

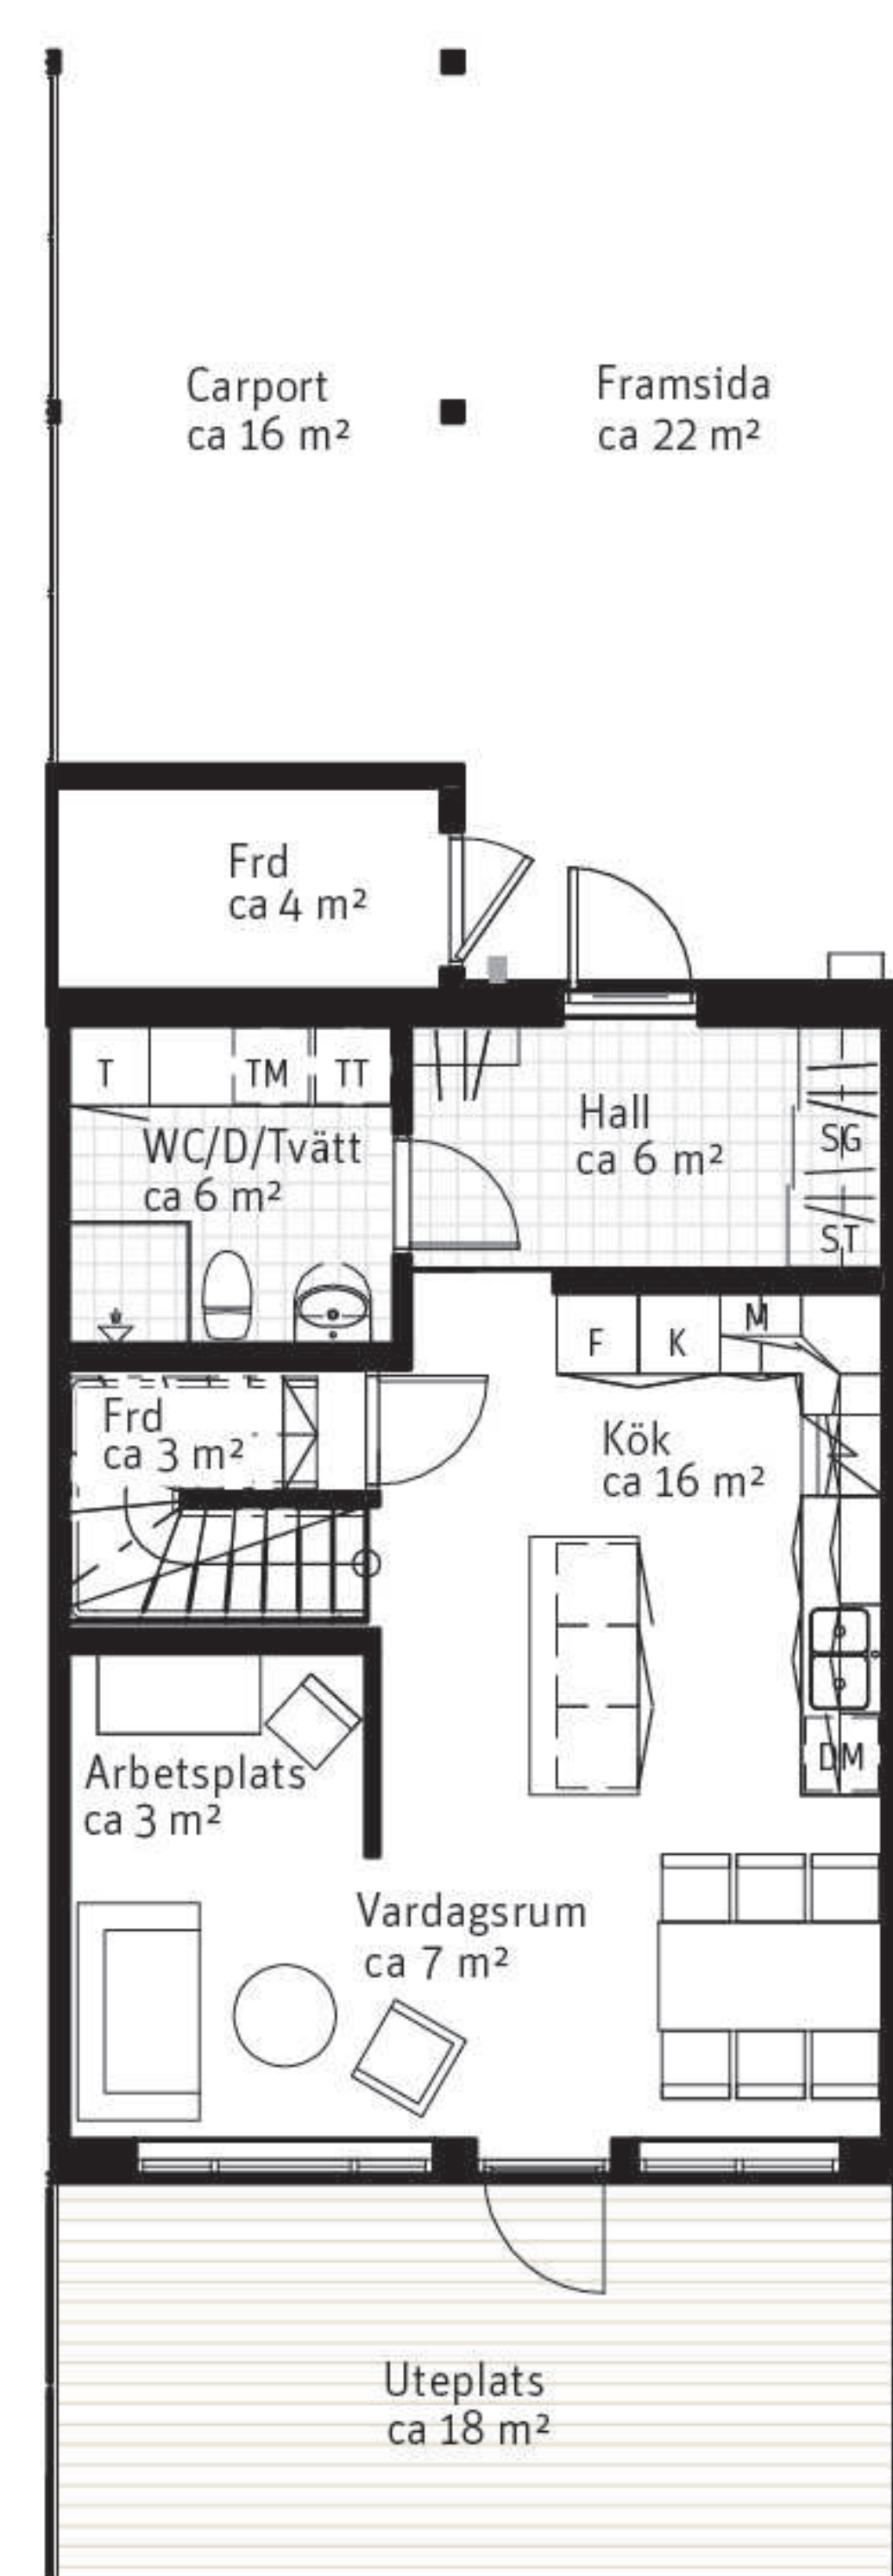


Alt. 3
Avkiltjad arbetsplats/lekhörna
i vardagsrummet

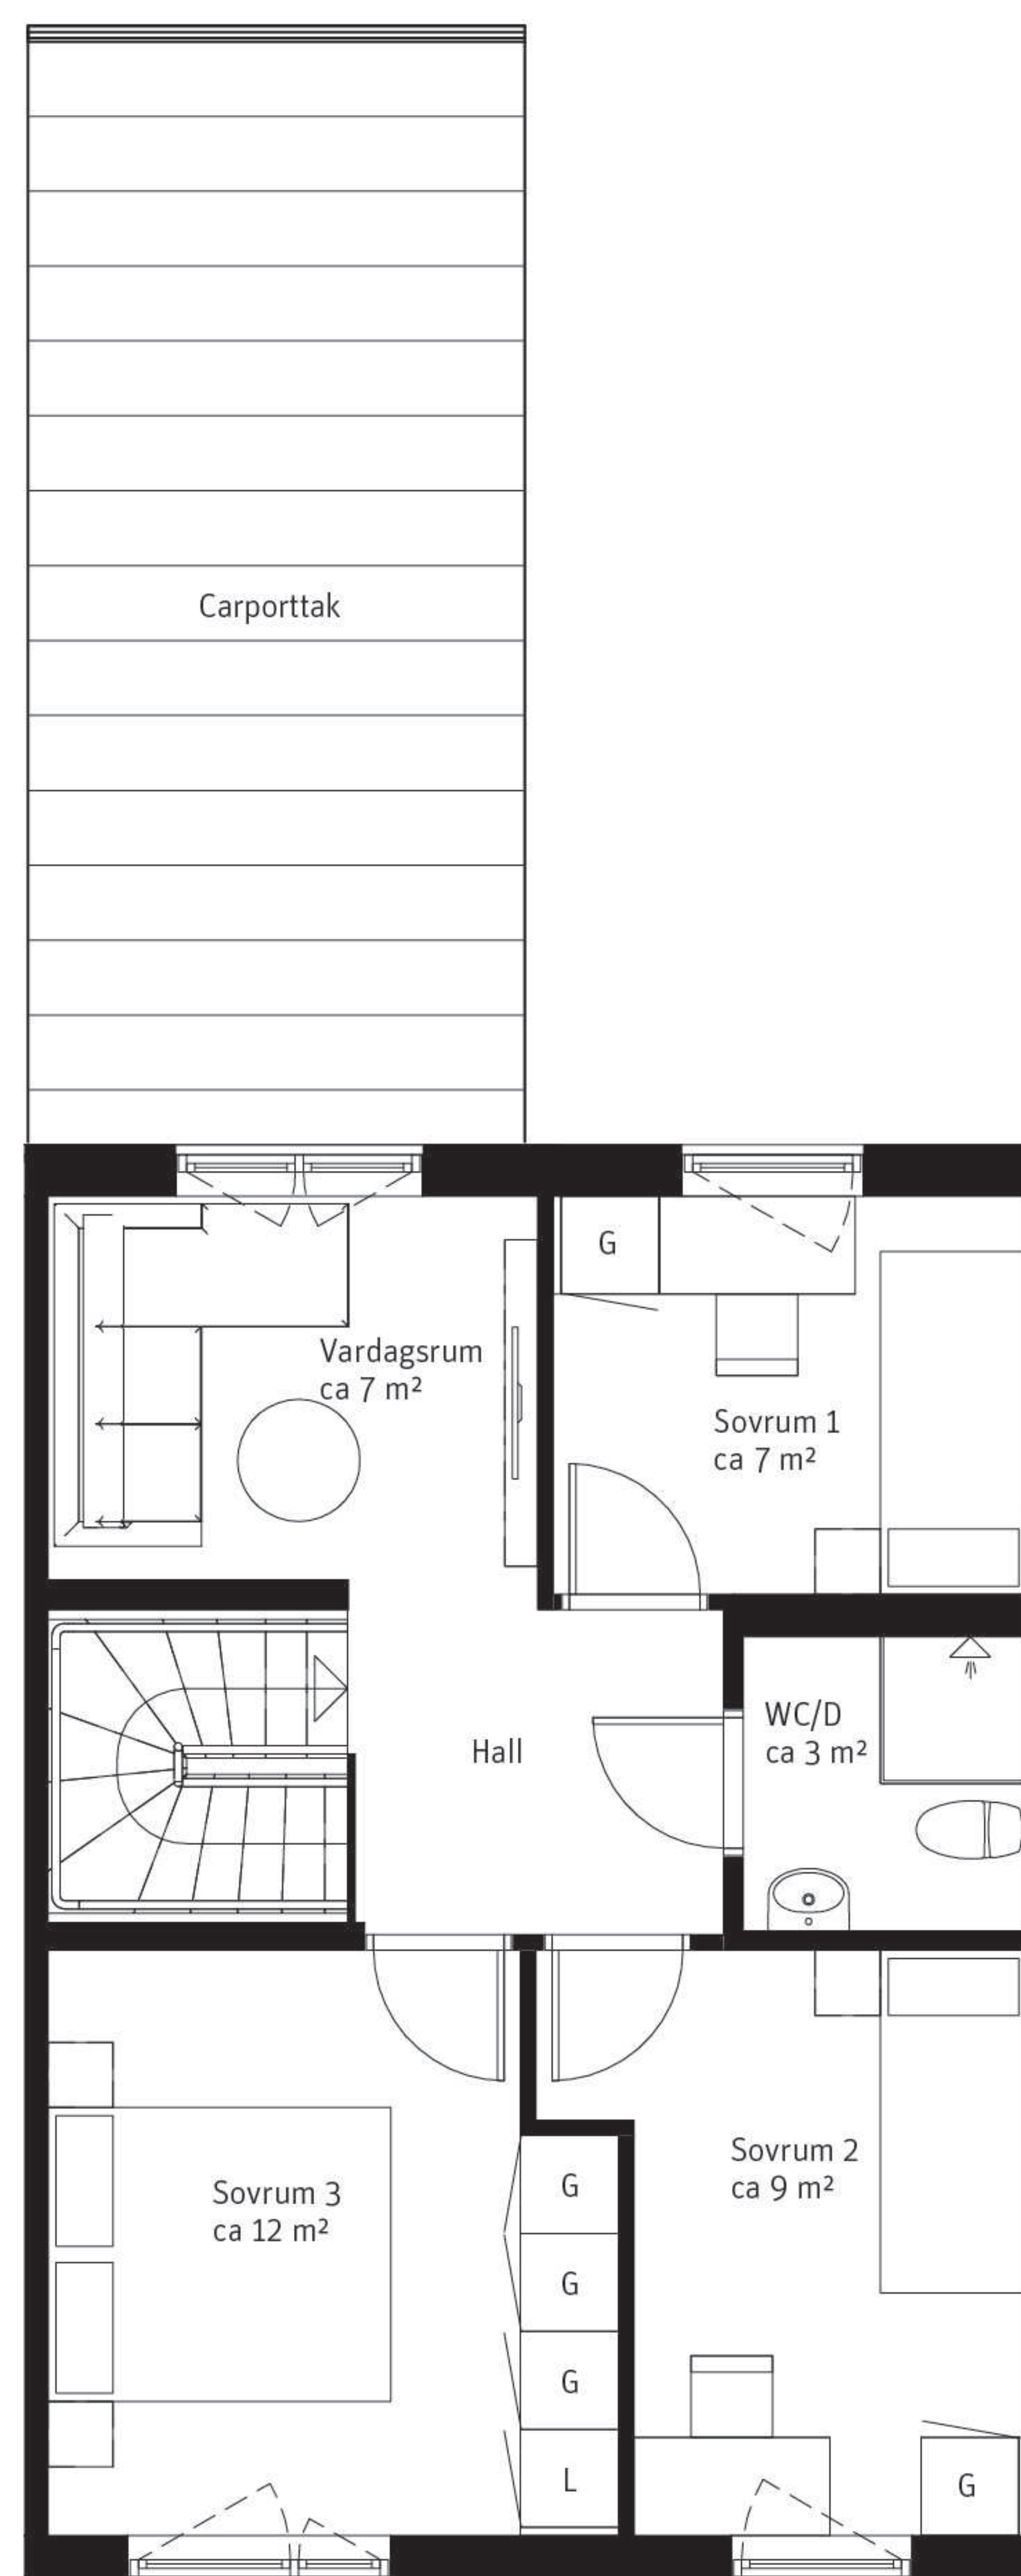


Alt. 1 - Grundutförande
Tre sovrum och vardagsrum


Plan 2

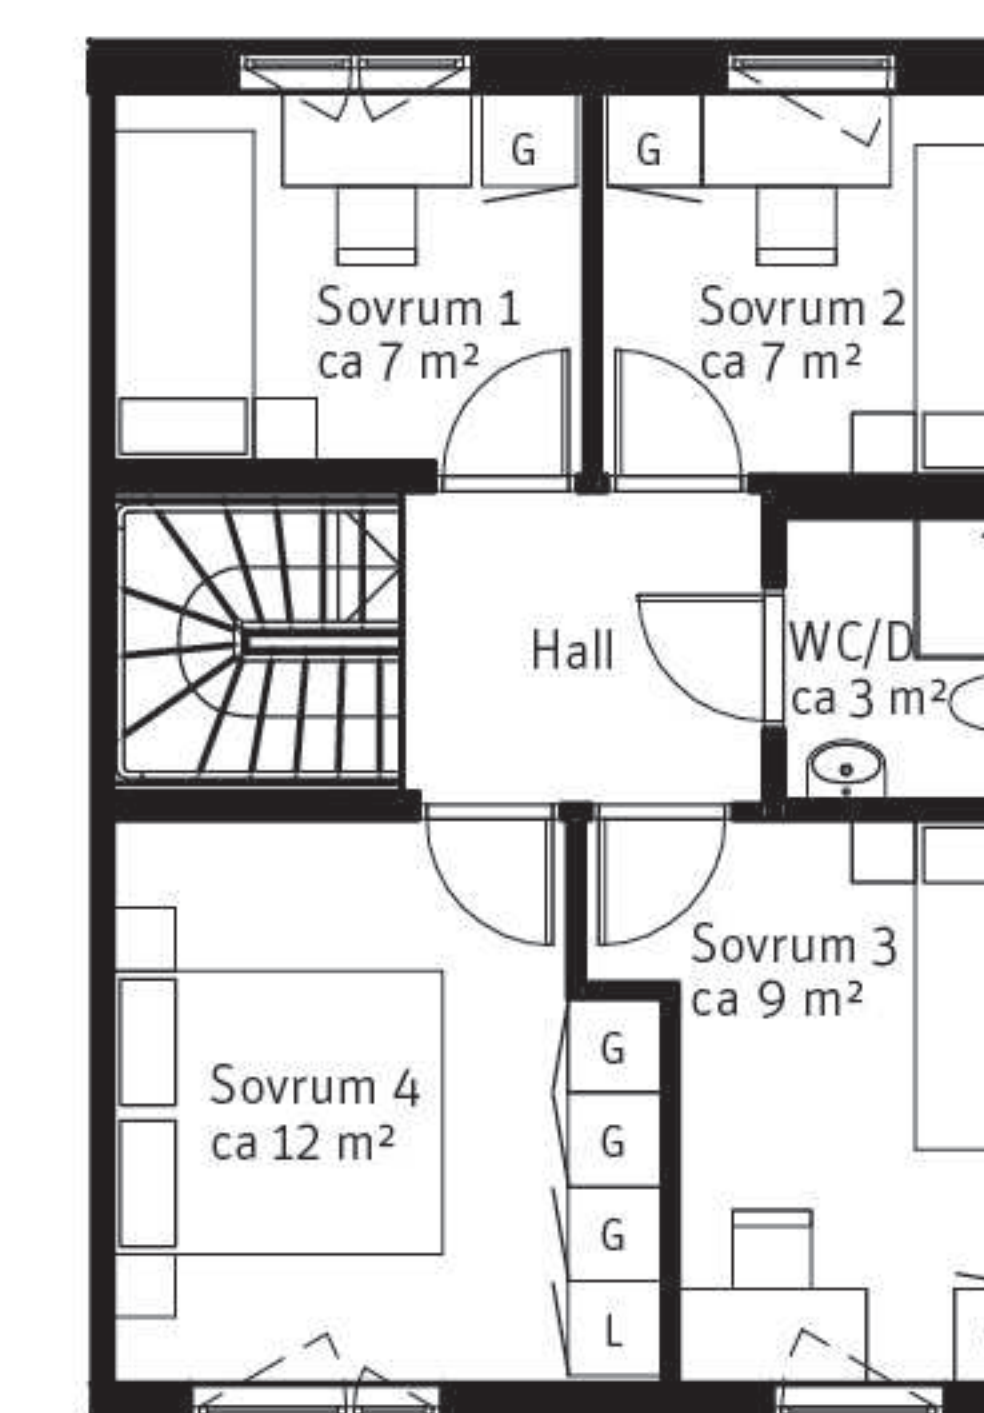


Alt. 2
Fyra sovrum

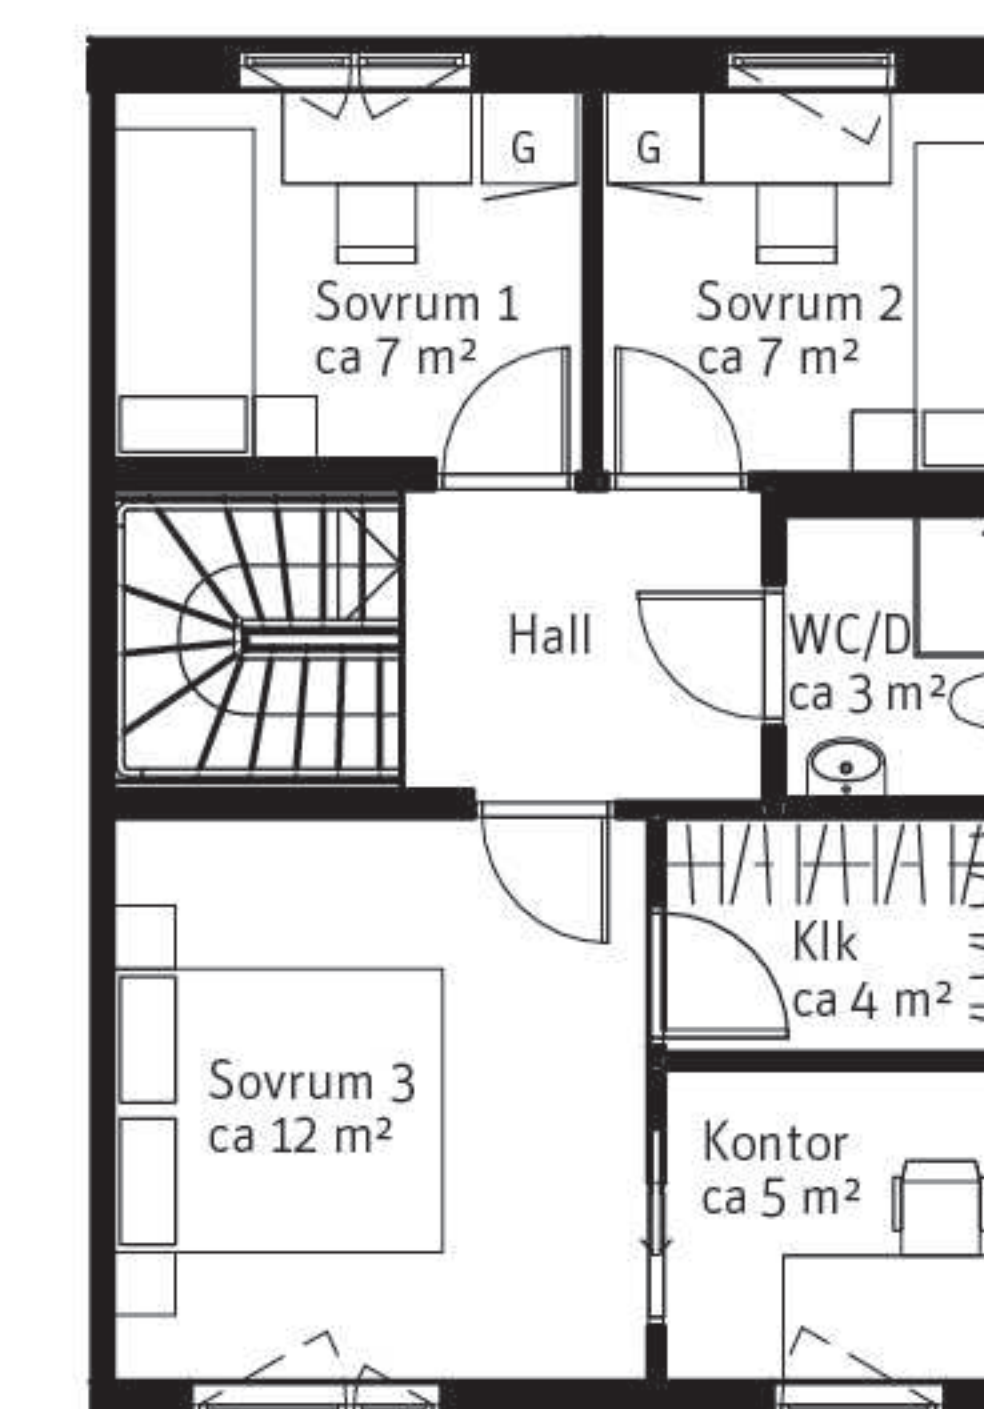


Alt. 4
Tre sovrum, varav ett med
klädkammare och kontor

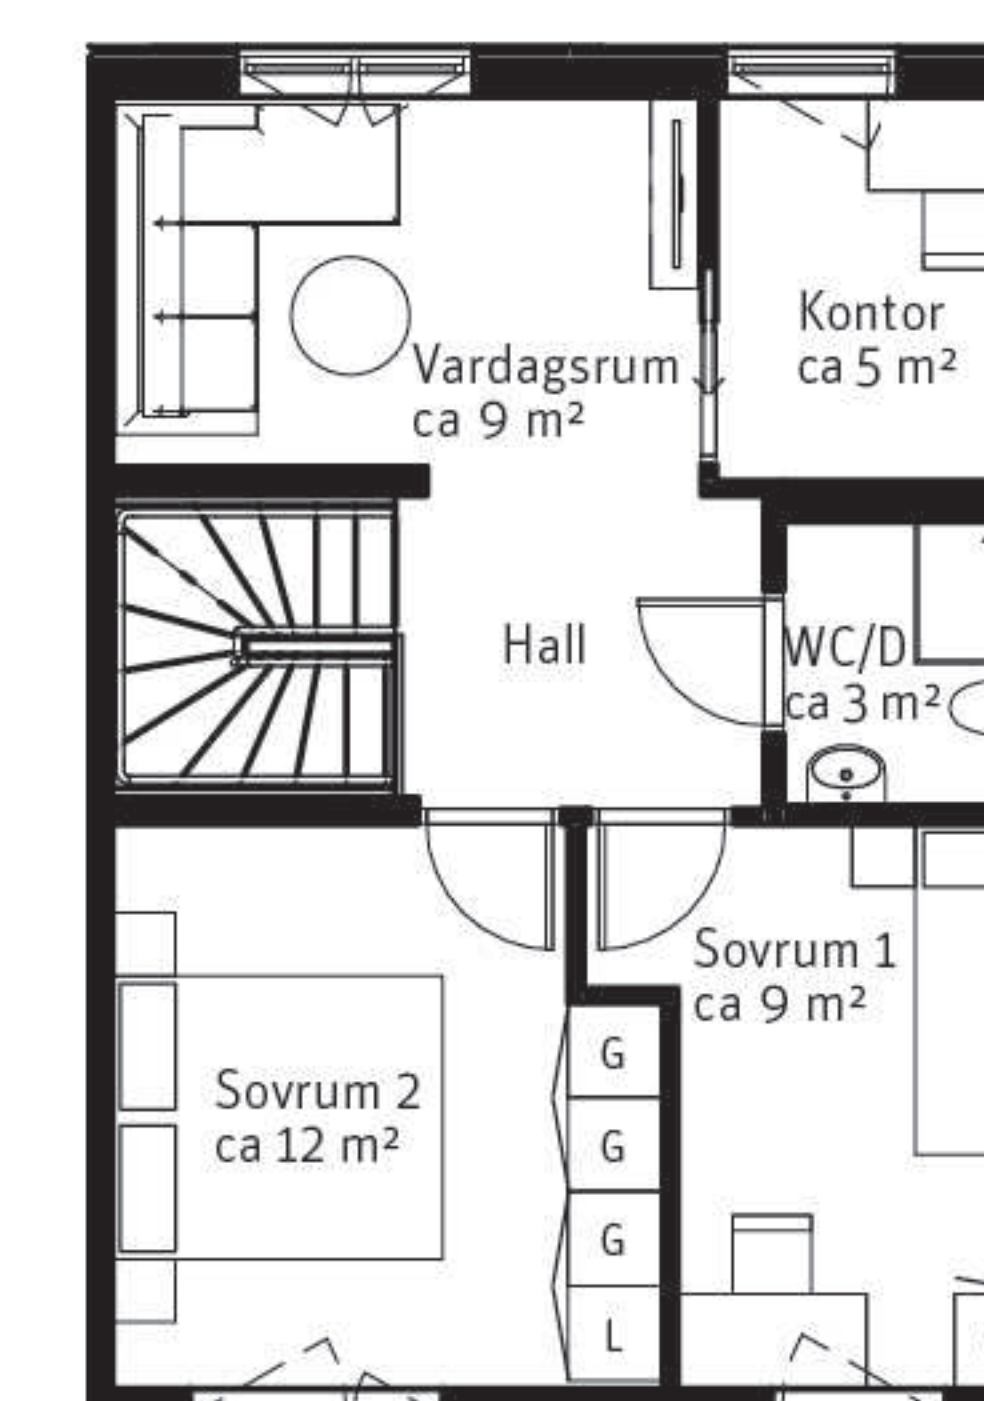

Alt. 6
Två sovrum, vardagsrum
och kontor

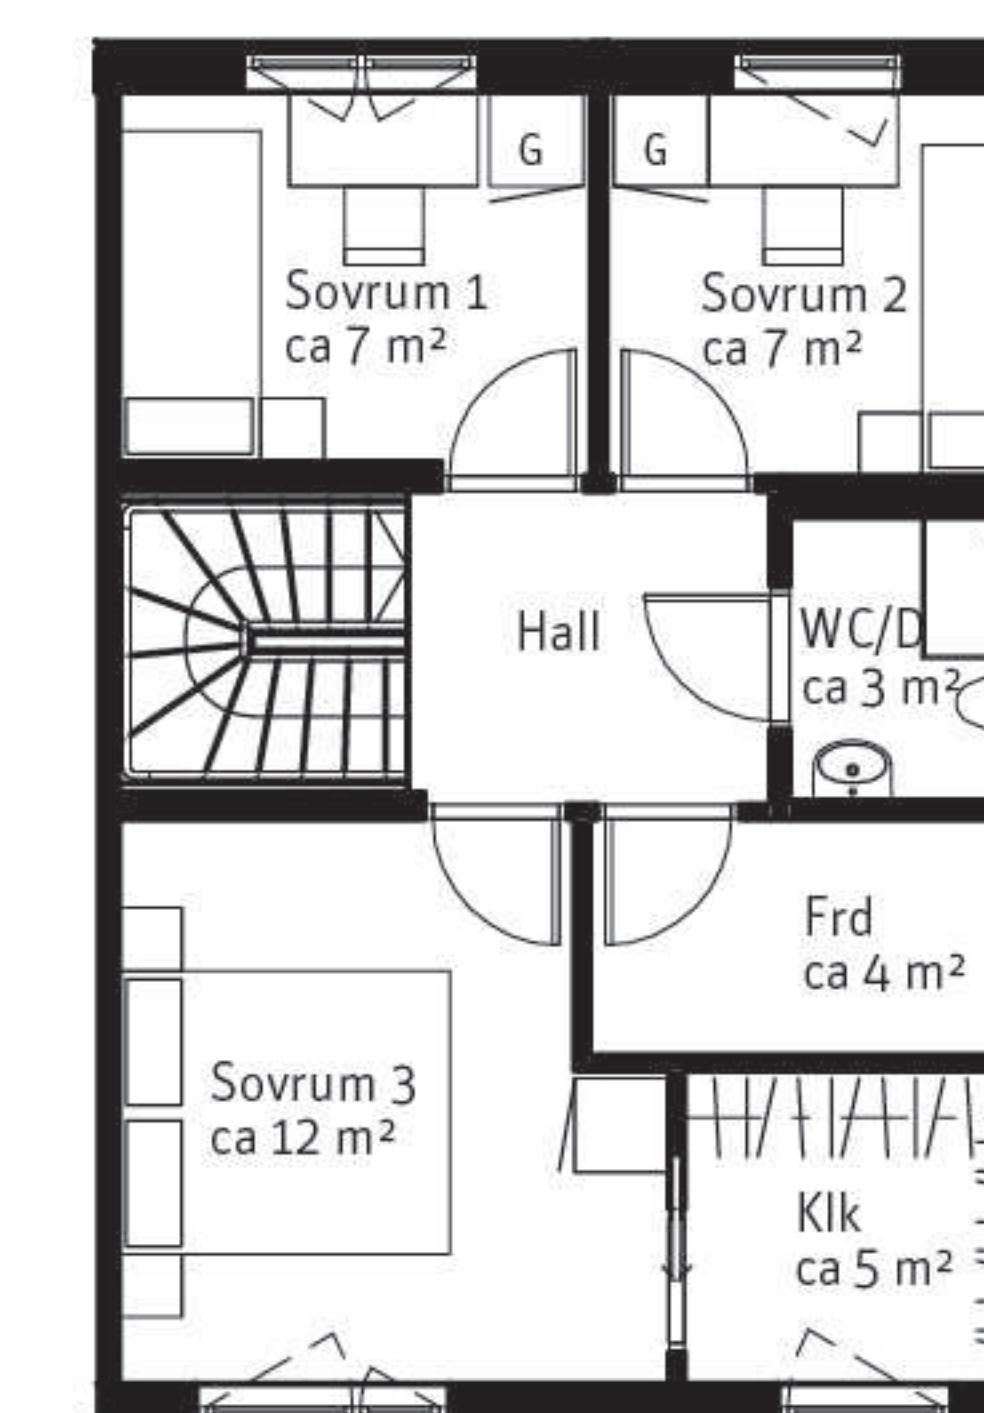

Alt. 3
Tre sovrum, varav ett med
klädkammare, och förråd

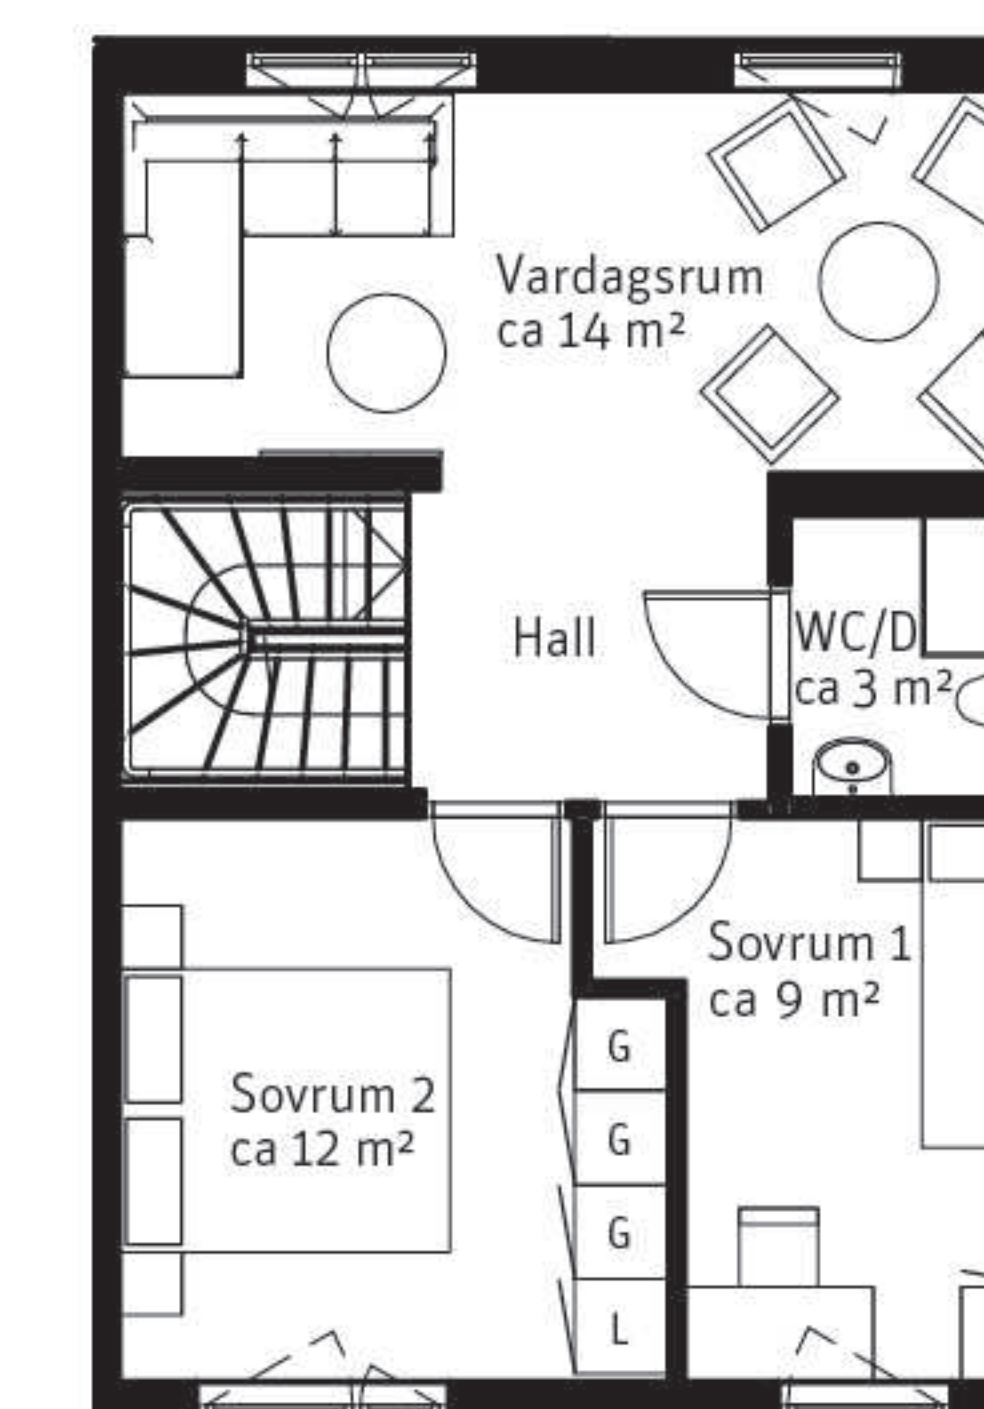

Alt. 5
Två sovrum och ett
större vardagsrum