

Vallmohagen

Innervägen 5B



Hus E

3 RoK 79 m²

0 1 2 3 4 5 m




SKALA 1:100

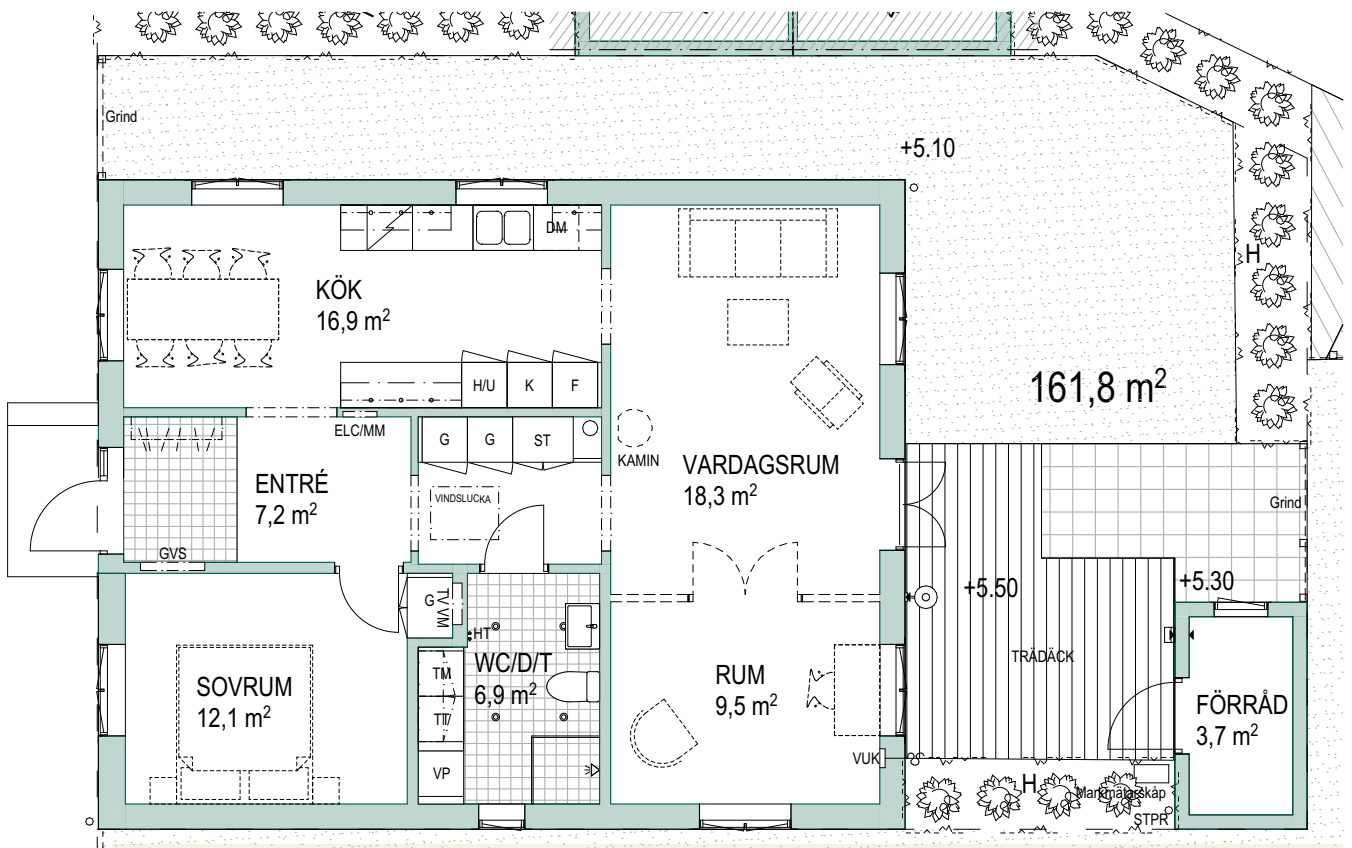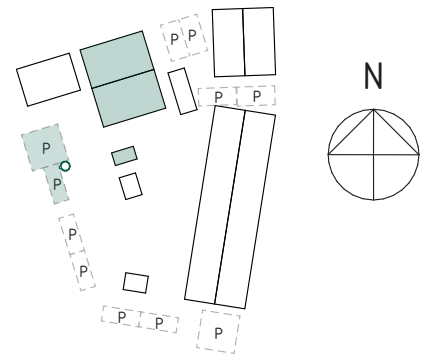

PLAN 1

FÖRKLARING:

G	GARDEROB	TM	TVÄTTMASKIN
ST	STÅDSKÅP	TT	TORKTUMLARE
H/U	HÖGSKÅP MED UGN	VP	VÄRMEPANNAN
K	KYLSKÅP	KLK	KLÄDKAMMARE
F	FRYSSKÅP		KAPPHYLLA
DM	DISKMASKIN		RADIATOR
	SPI	TV	TAPPVATTENFÖRDELARE
	BETONGPLATTOR	VM	VATTENMÄTARE
	GRÄS	GVS	GOLVVÄRMEFÖRDELARE
	TRÄDÄCK	ELC	ELECENTRAL
	PLANTERING	VUK	VATTENUTKASTARE
	BÄNKBELYSNING		VÄGGARMATUR
	INFÄLLD SPOTLIGHT	HT	HANDDUKSTORK
	ELUTTAG	(HT)	PLATS FÖR HANDDUKSTORK
H	HÄCKPLANTERING		PLATS FÖR LADDSTOLPE
INSP	INSPEKTIONSLUCKA	+00.00	MARKHÖJD

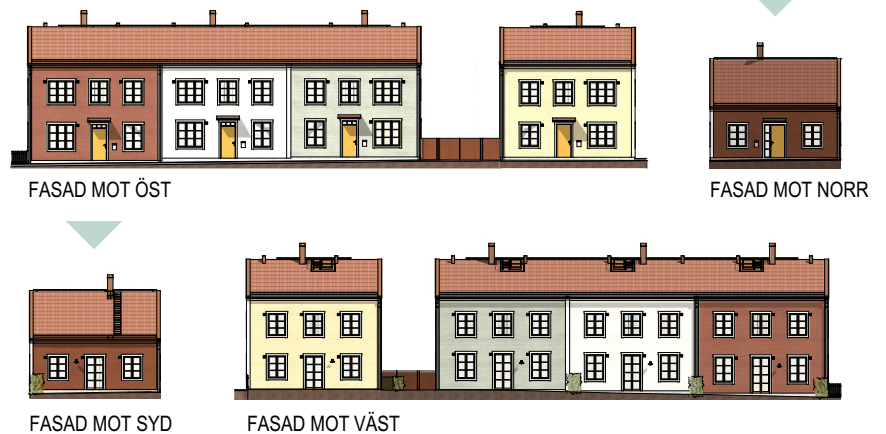

MED RESERVATION FÖR EVENTUELLA ÄNDRINGAR EFTER DETALJPROJEKTERING