


NOTERA
 DEN SÖDRA FÖRRÅDSBYGGNADEN SKALL:
 1. INVÄNDIGT TVÅ LAGER GIPS MED FÖRSKJUTNA SKARVAR (TAK & VÄGGAR)
 2. STÅLDÖRR (ELLER MOTSVARANDE EJ BRÄNNBAR DÖRR)
 GÄLLANDE DEN NORRA FÖRRÅDSBYGGNADEN FINNS INGA DIREKTA BRANDKRAV


TYPSEKTION GENOM FÖRRÅDSBYGGNADER

TYPSEKTION GENOM PLANK

(se situationsplan för löpmeter och placering)

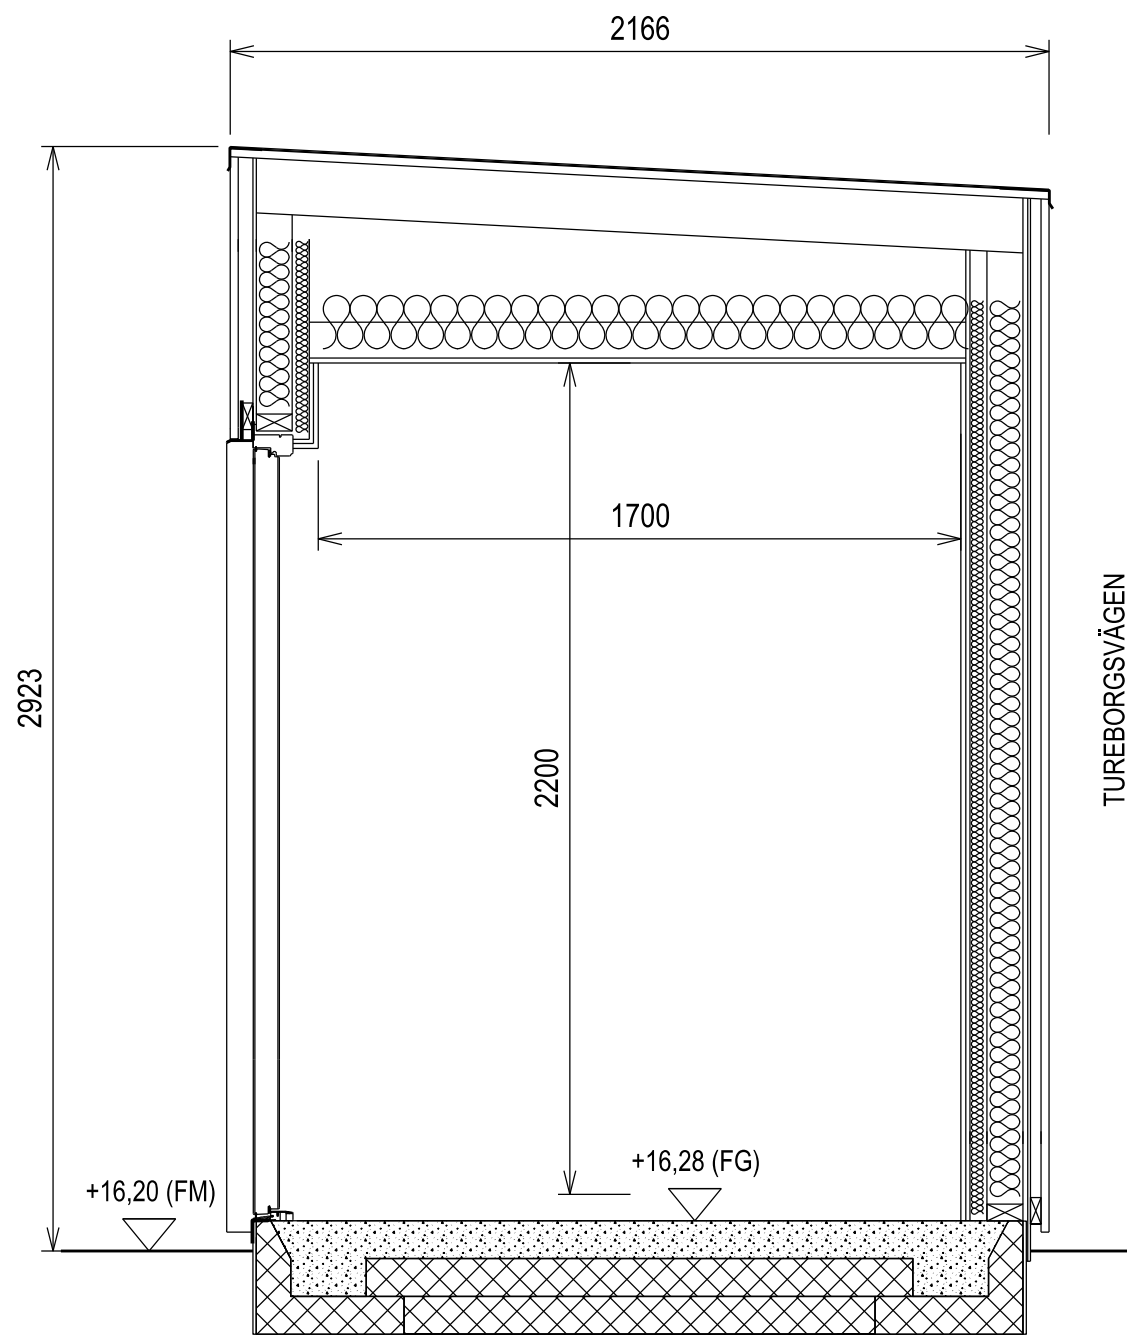

markskiva på båda sidor stolpe

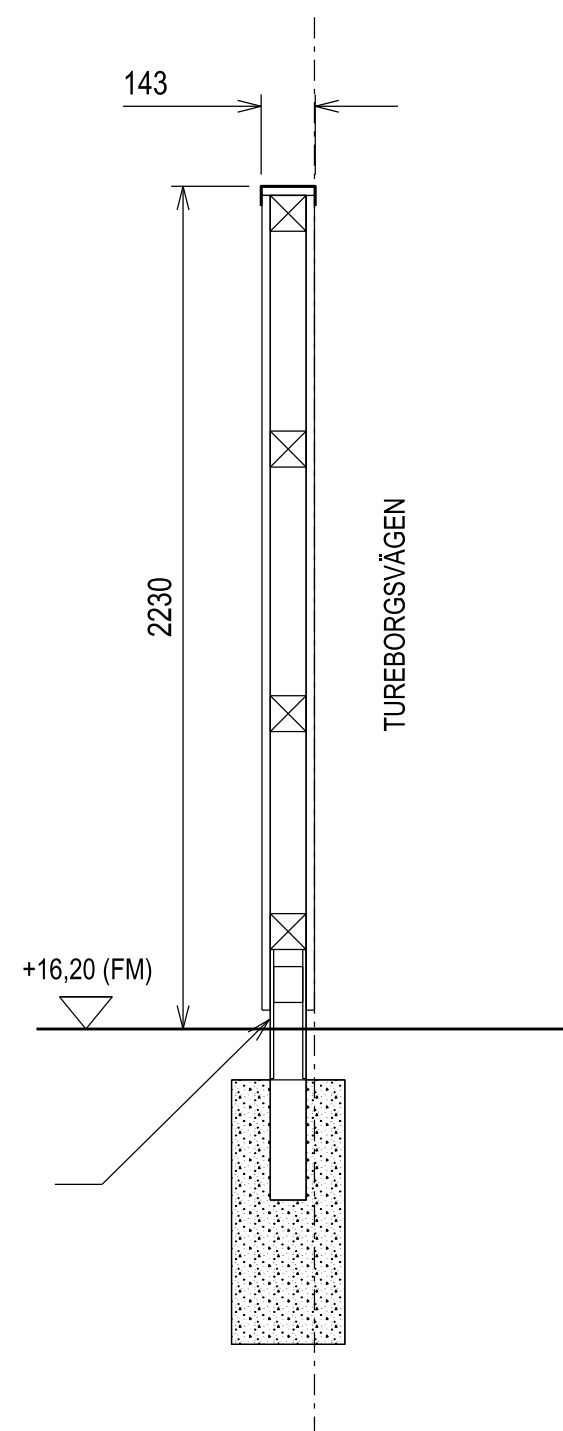

NOTERA ATT OVAN HÖJDANGIVELSER AVSER DEN SÖDRA FÖRRÅDSBYGGNADEN

PROJEKT	RITNINGSNAMN	SKALA	DATUM	REV	RITAD AV
BRF BÄVESTRAND	14. DETALJ FÖRRÅD & PLANK	1:20 / A3	240318	BYGGLOV	