



ELEVATIONER, MOT TUREBORGSVÄGEN

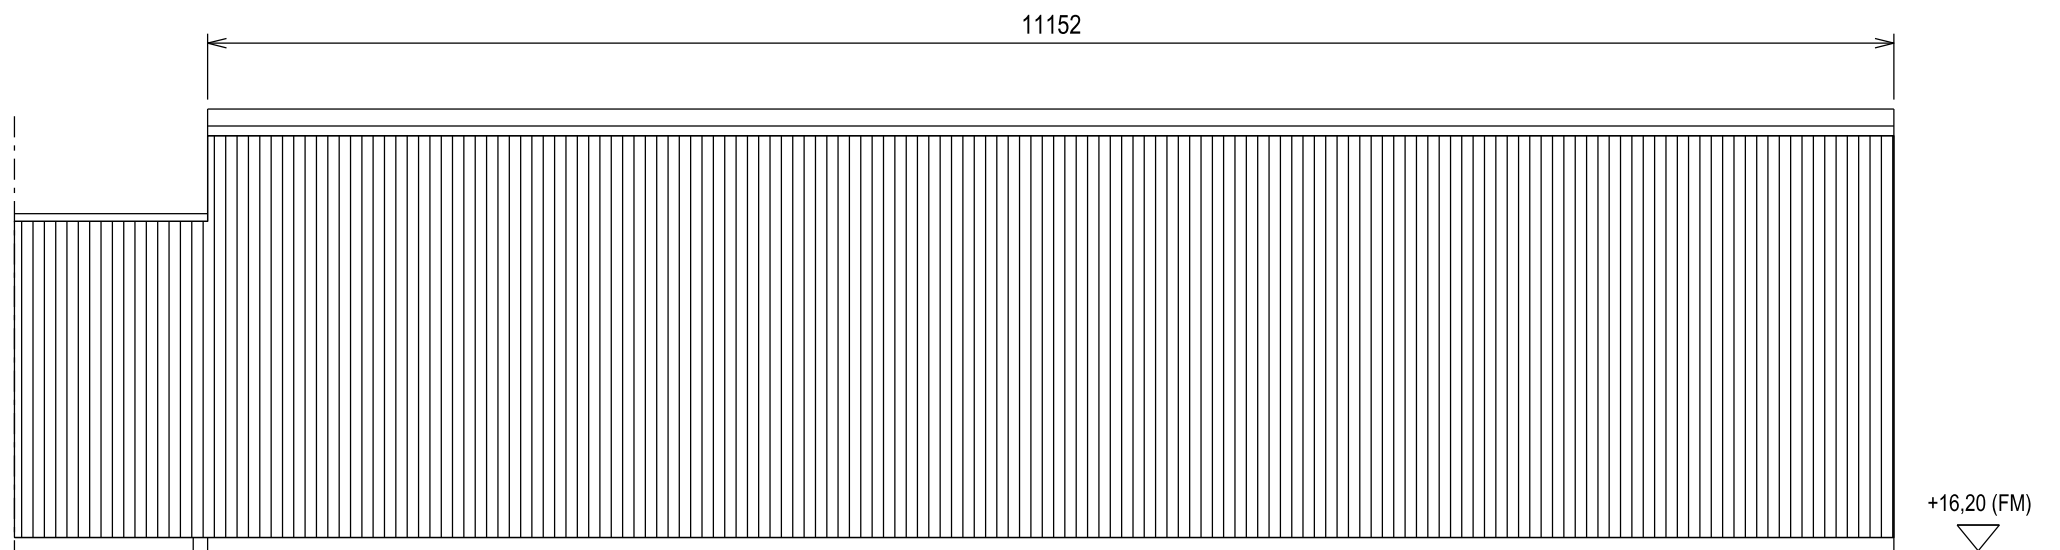

ELEVATIONER, FRÅN TUREBORGSVÄGEN

- NOTERA
DEN SÖDRA FÖRRÅDSBYGGNADEN SKALL:
1. INVÄNDIGT TVÅ LAGER GIPS MED FÖRSKJUTNA SKARVAR (TAK & VÄGGAR)
2. STÅLDÖRR (ELLER MOTSVARANDE EJ BRÄNNBAR DÖRR)

SÖDRA FÖRRÅDSBYGGNADEN MED "PLANK" (PLÅT)
SE SITUATIONSPLAN FÖR PLACERING
FÖRRÅDSBYGGNADEN ÄR GRANSKAD OCH GODKÄND
AV SAKKUNNIG GÄLLANDE TILLGÄNGLIGHET, SE INTYG.

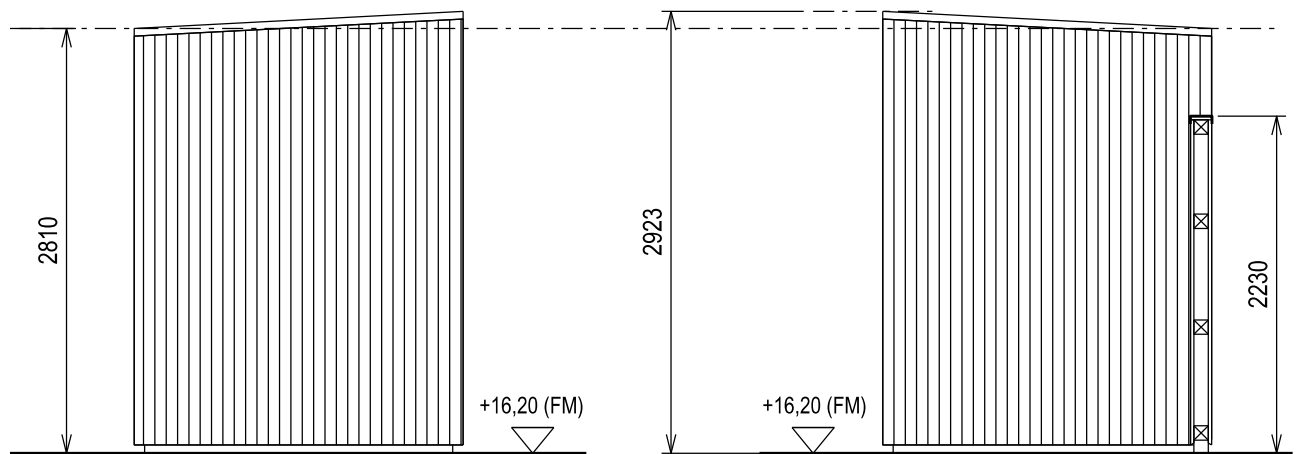

ELEVATIONER, GAVLAR

PROJEKT	RITNINGSNAMN	SKALA	DATUM	REV	RITAD AV
BRF BÄVESTRAND	13. SÖDRA FÖRRÅD & PLANK	1:50 / A3	240318	BYGGLOV	