

# BRF

## Blålockan



Lägenhet 32-0902

2 rum och kök

55,3 kvadratmeter

Sutterängplan

K	Kyl	DM	Diskmaskin	TT	Tvättmaskin	ST	Städsåp
F	Frys	KM	Kombimaskin	G	Garderob	⚡	Häll / inbyggnadsugn
L	Linnesåp	FRD	Förråd	FRD	Förråd	H	Högskåp
M	Innbyggnadsmicro						

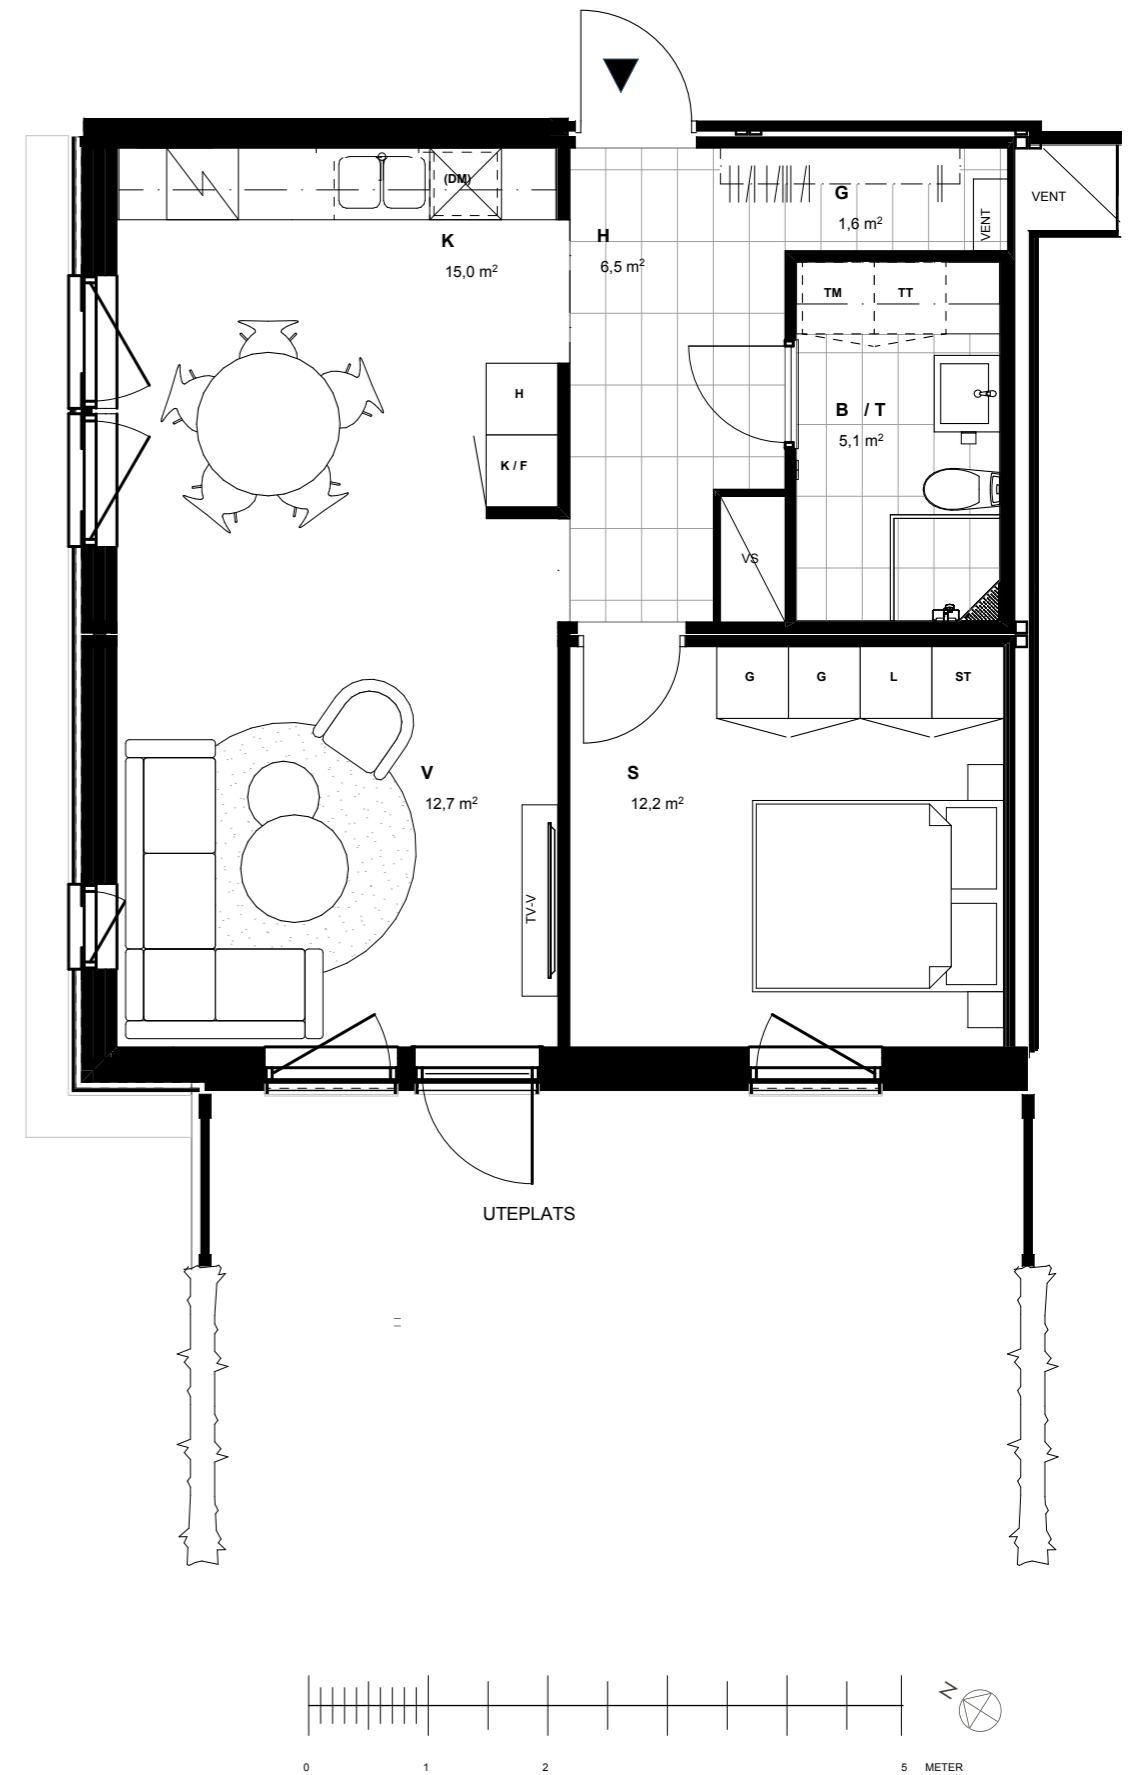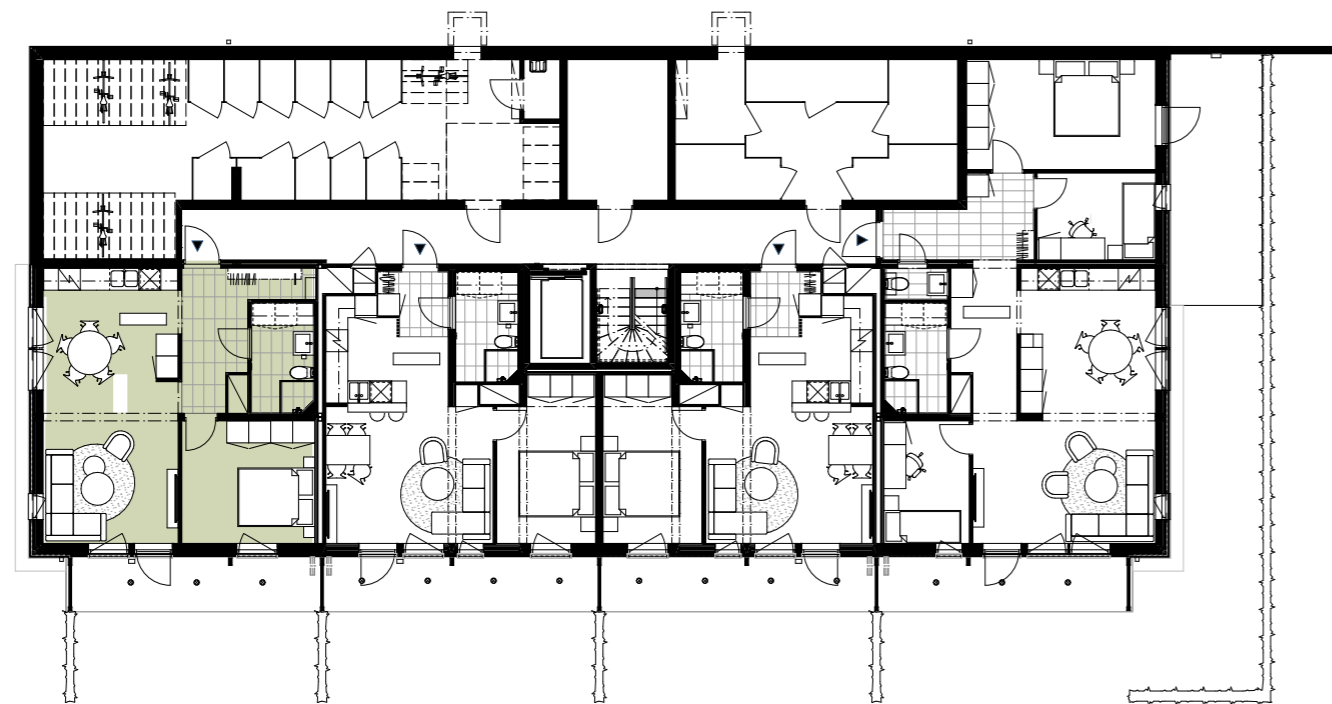

Ytångivelser är preliminära, avvikelser kan förekomma.