
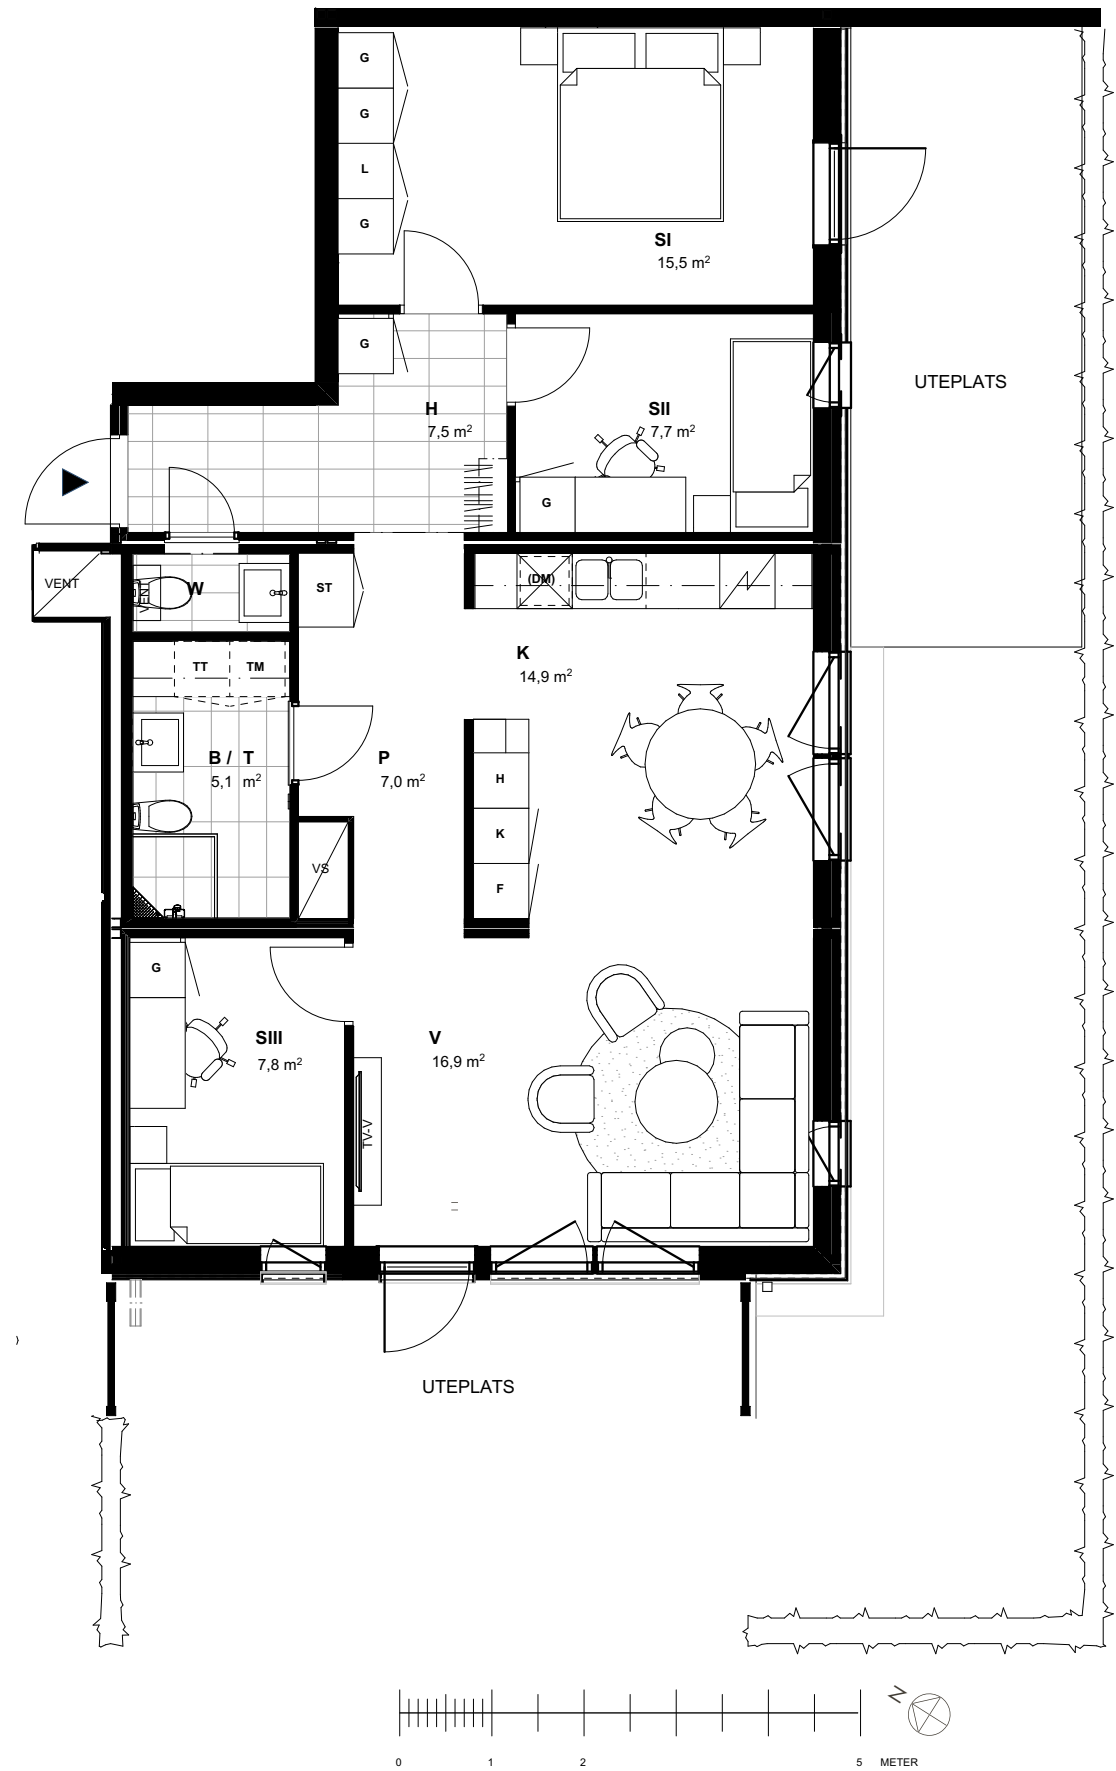


# BRF

## Blåklockan

Lägenhet 32-0903  
4 rum och kök  
88,2 kvadratmeter  
Sutterängplan

K	Kyl	DM	Diskmaskin	TT	Tvättmaskin	ST	Städskap
F	Frys	KM	Kombimaskin	G	Garderob	↗	Häll / inbyggnadsugn
L	Linneskåp	FRD	Förråd	FRD	Förråd	H	Högskåp
M	Innbyggnadsmicro						

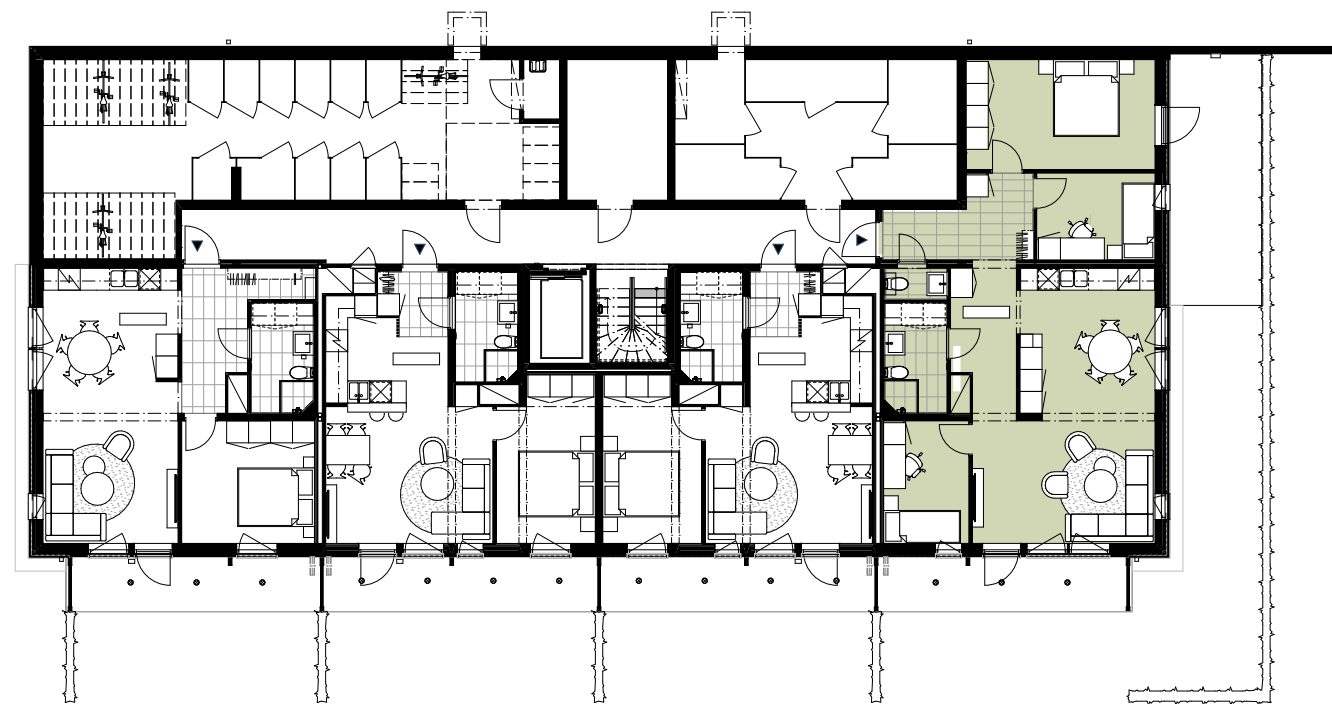

Ytångivelser är preliminära, avvikelser kan förekomma.