
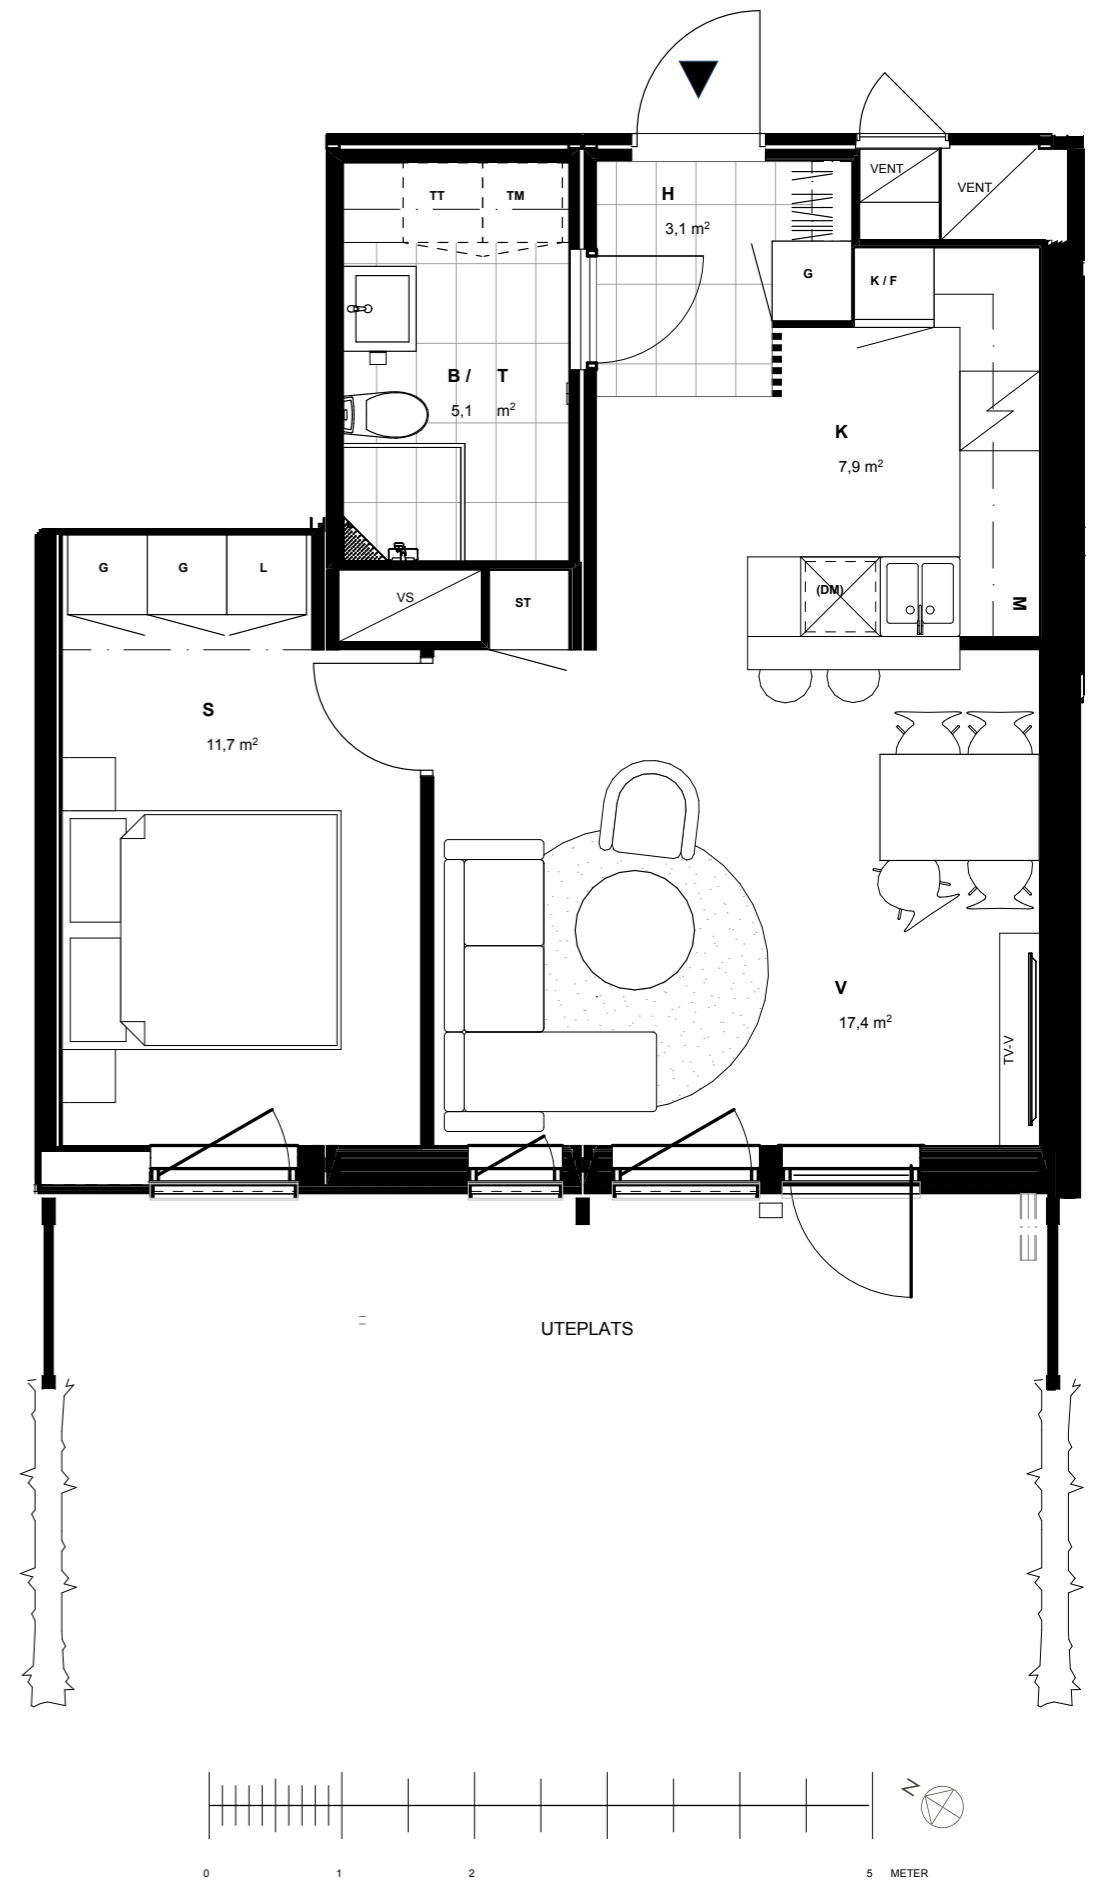


BRF

Blålockan

Lägenhet 32-0904
2 rum och kök
47,3 kvadratmeter
Sutterängplan

K	Kyl	DM	Diskmaskin	TT	Tvättmaskin	ST	Städsåp
F	Frys	KM	Kombimaskin	G	Garderob	⚡	Häll / inbyggnadsugn
L	Linnesåp	FRD	Förråd	FRD	Förråd	H	Högskåp
M	Innbyggnadsmicro						

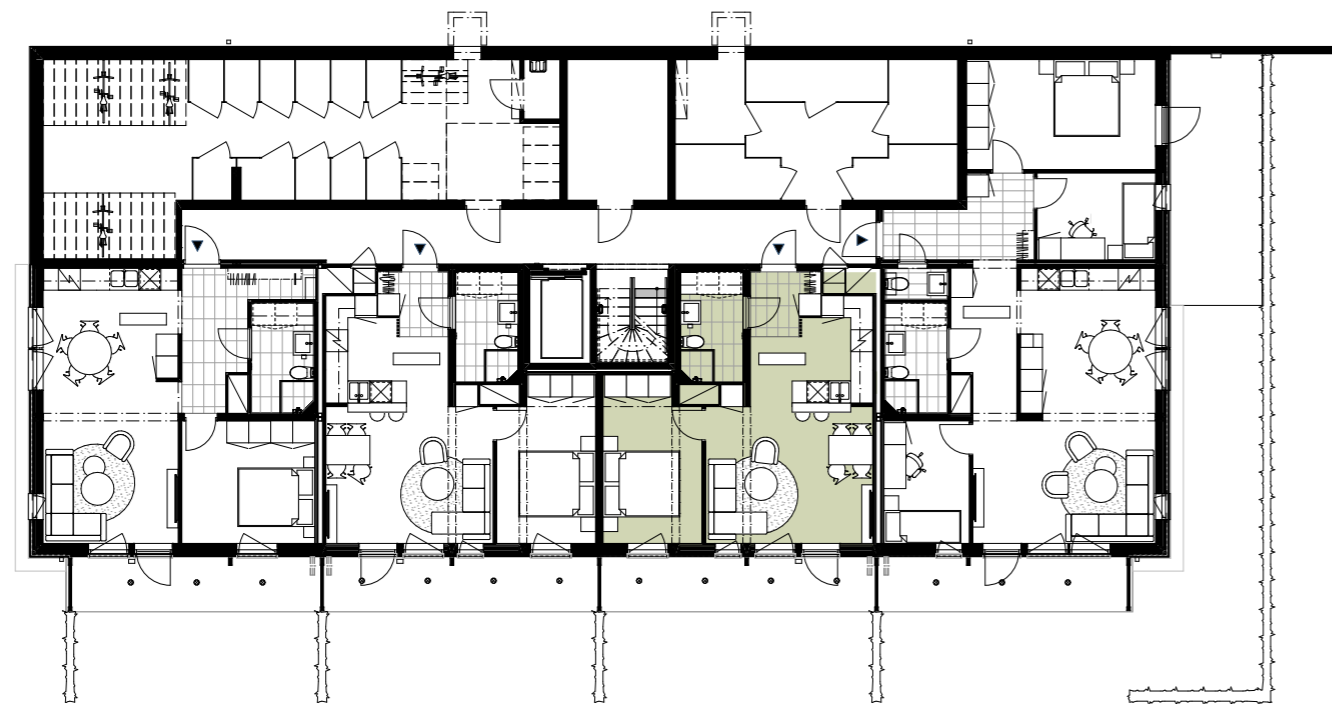

Ytångivelser är preliminära, avvikelser kan förekomma.